



ENTREPLANTA

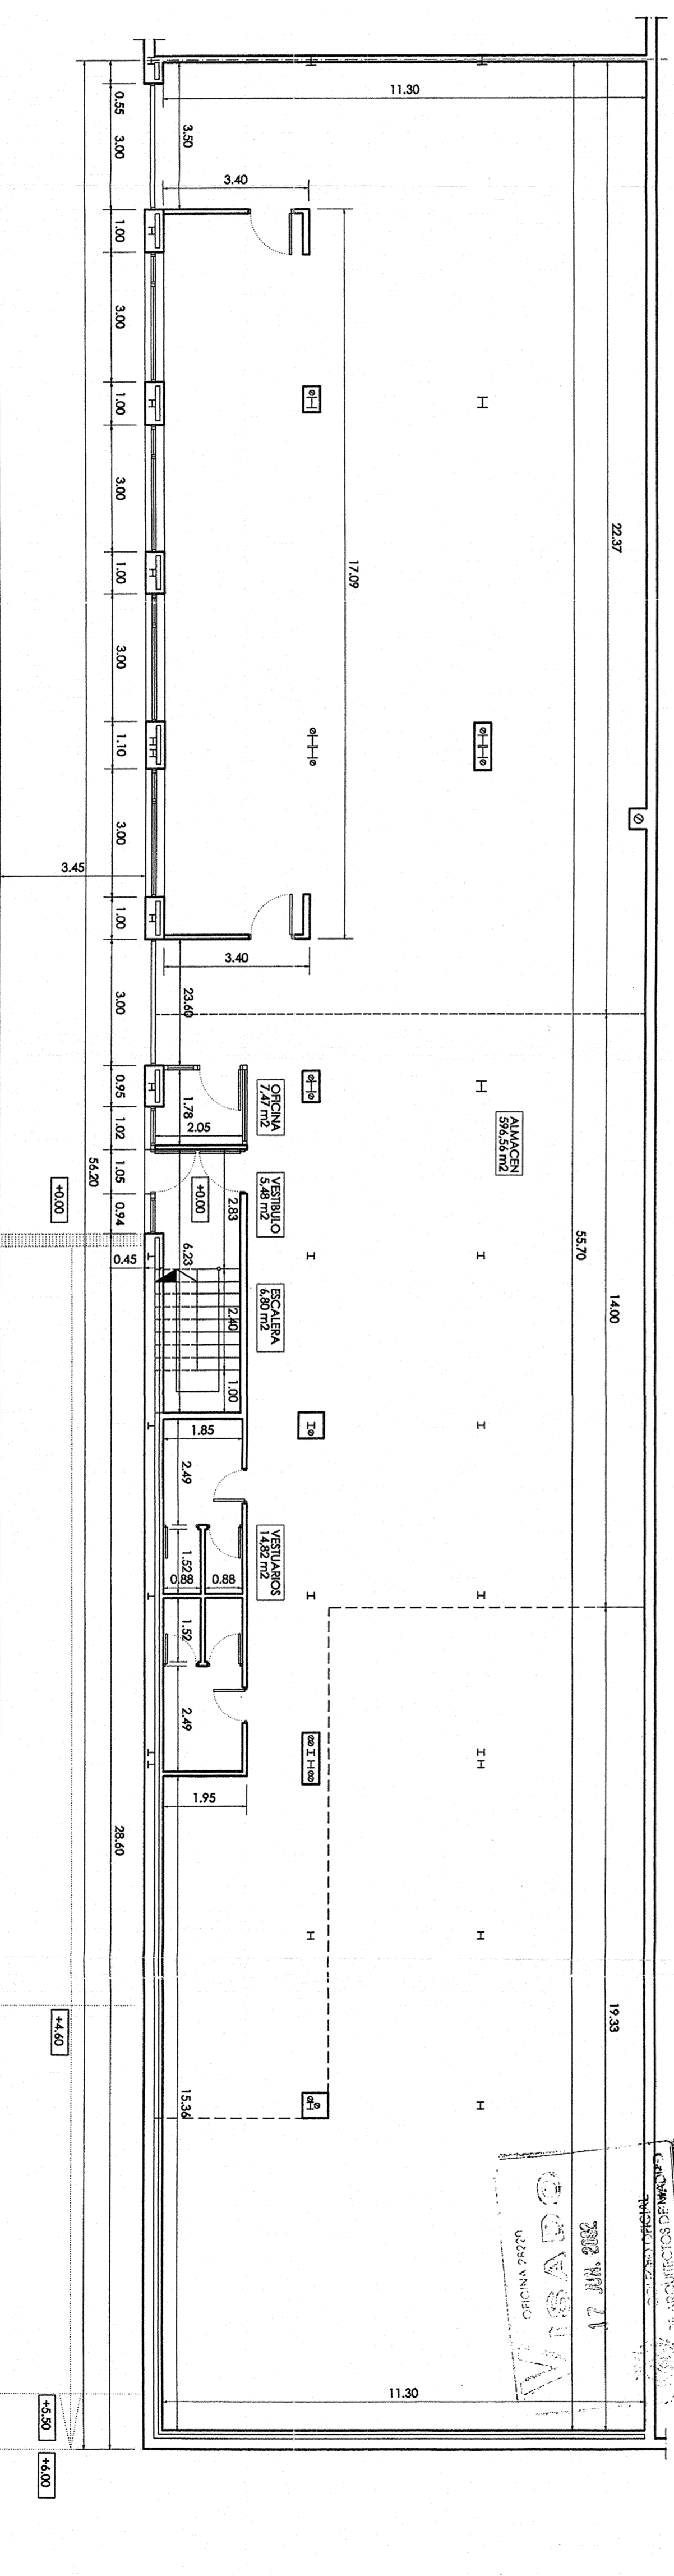

PLANTA BAJA

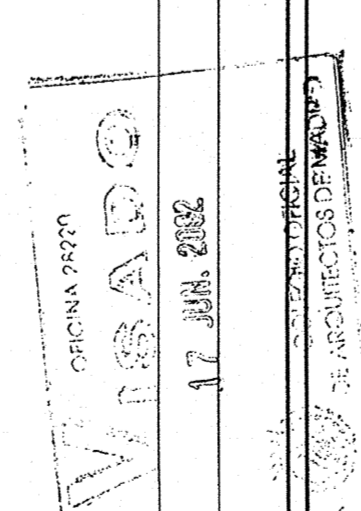


PROYECTO
LOCAL COMERCIAL AL USO DE ALMACEN Y OFICINAS

Centro Comercial "El Zoco" de Las Rozas de Madrid

PROYECTO
 CONFINARMA S.L.
 Fdo. J. Luis Sánchez

ARQUITECTO
 Jesús Rodríguez Arroyo
 N.º 330

COTAS

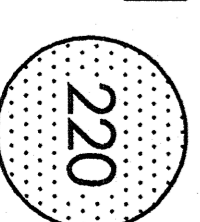

ESCALA: 1:100