



PLANTA TERCERA
BLOQUE A

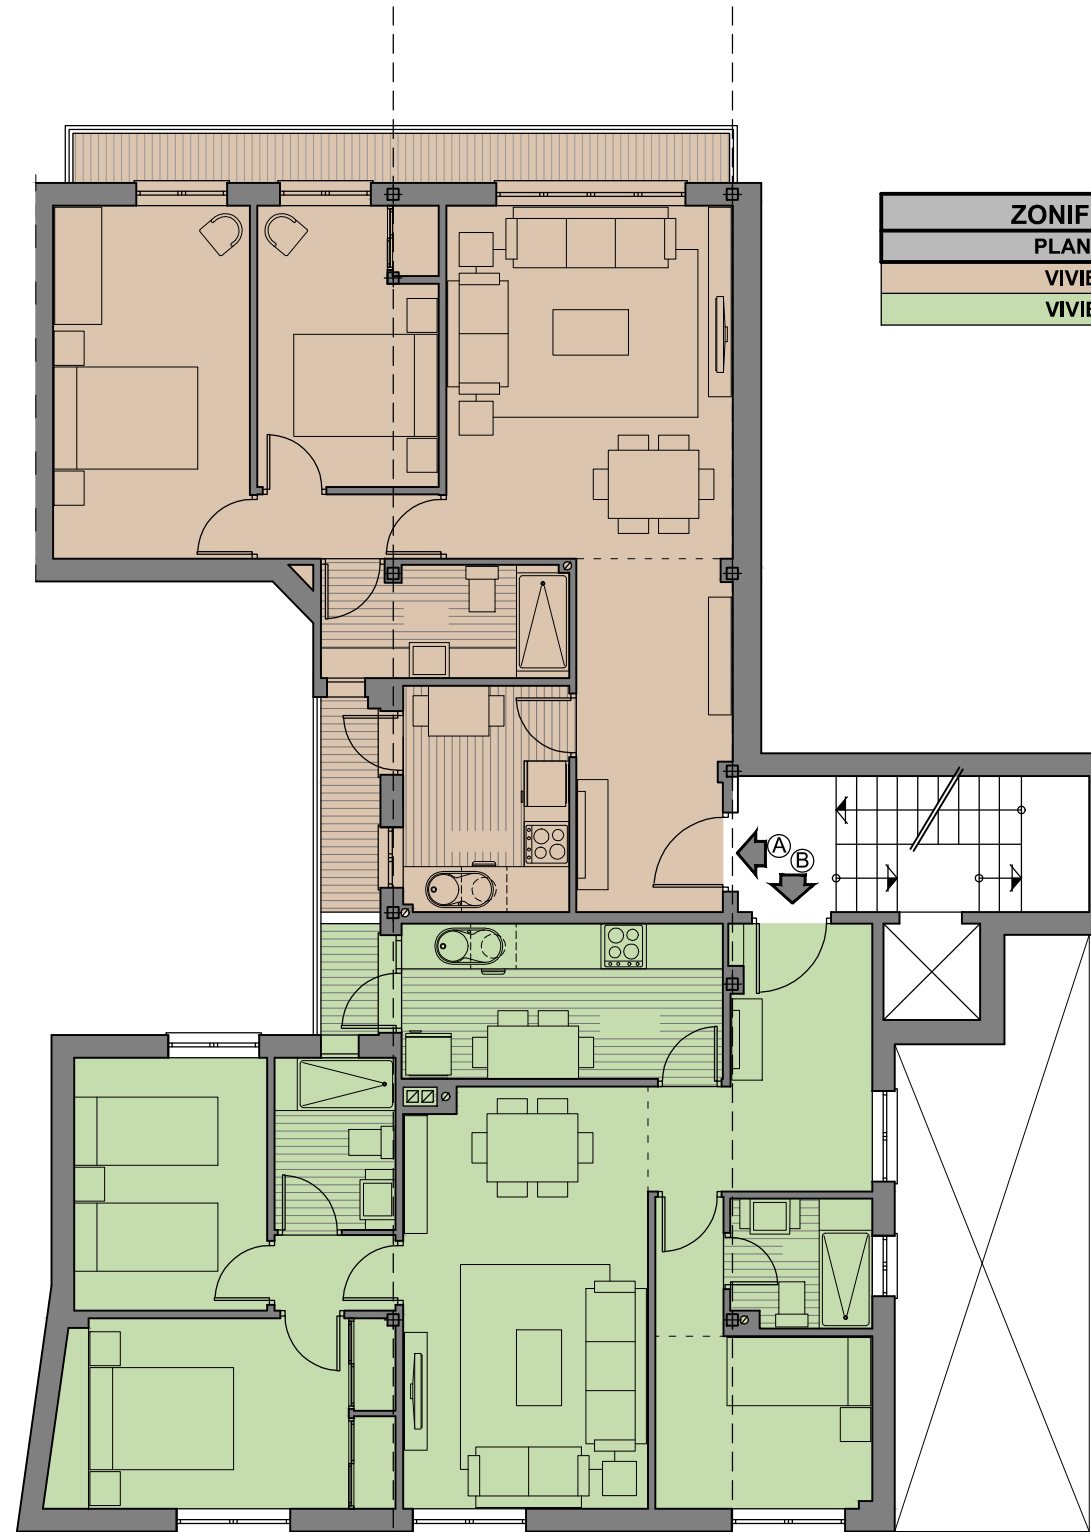

PLANTA TERCERA
BLOQUE A

ZONIFICACIÓN	
PLANTA BAJA	
VIVIENDA A	
VIVIENDA B	

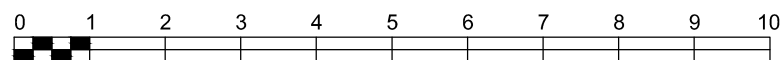

ESCALA 1:100

arquitectos **JUAN MANUEL SANCHEZ DEL POZO**
RODRIGO DIEZ PEMARTIN

C/Paraiso, Edif. Jerez 74.Pl. 1º, 1D Jerez de la Fra.(Cadiz) Tel-Fax (+34) 956 317 668. e-mail : sanchezdelpozoarquitectos@gmail.com

PROYECTO DE REFORMA Y DIVISIÓN DE
VIVIENDA EN C/PORVERA Nº 27.
BLOQUE A 3º

JEREZ DE LA FRONTERA (CADIZ)

PROMOTOR: D. JAIMÉ CARVAJAL CASTRILLÓN.

PLANO DE ESTADO REFORMADO
PLANTA BAJA Y PRIMERA. DISTRIBUCIÓN

PLANO 05 / 10 ESCALA: 1:100 FECHA ENE.-2018

JMS
RDP

ESTUDIO DE ARQUITECTURA
JUAN MANUEL SANCHEZ DEL POZO, S.L.P.

PROPIEDAD

C:\Jerez\Rodrigo\Download\01-17 PLANOS\ESTADO REFORMADO\DETALLE\CON.dwg

EXP.: 07-17

16/01/2018