



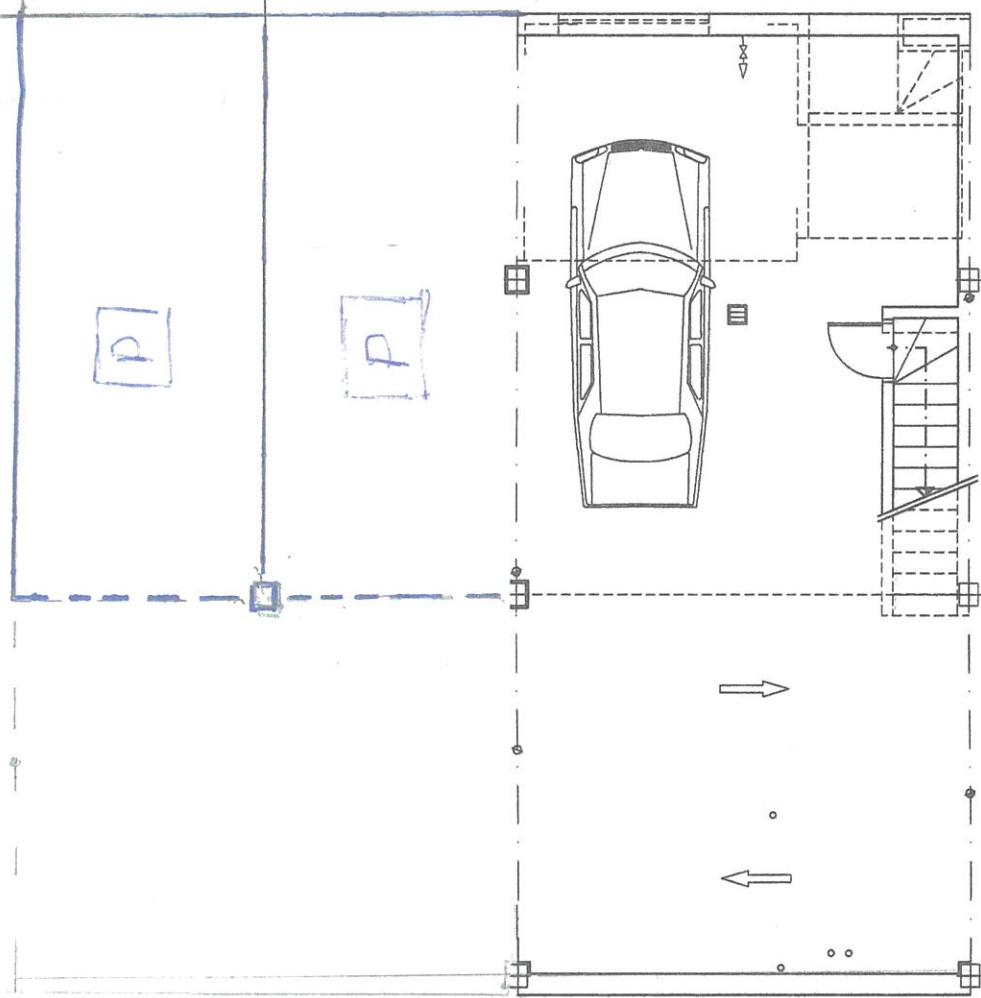


PLANTA GARAJE

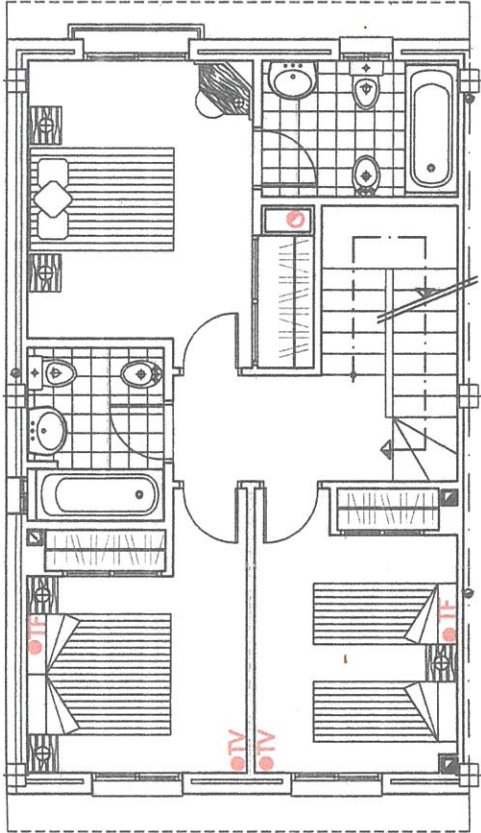


PLANTA PRIMERA

TIRO DE CHIMENEA

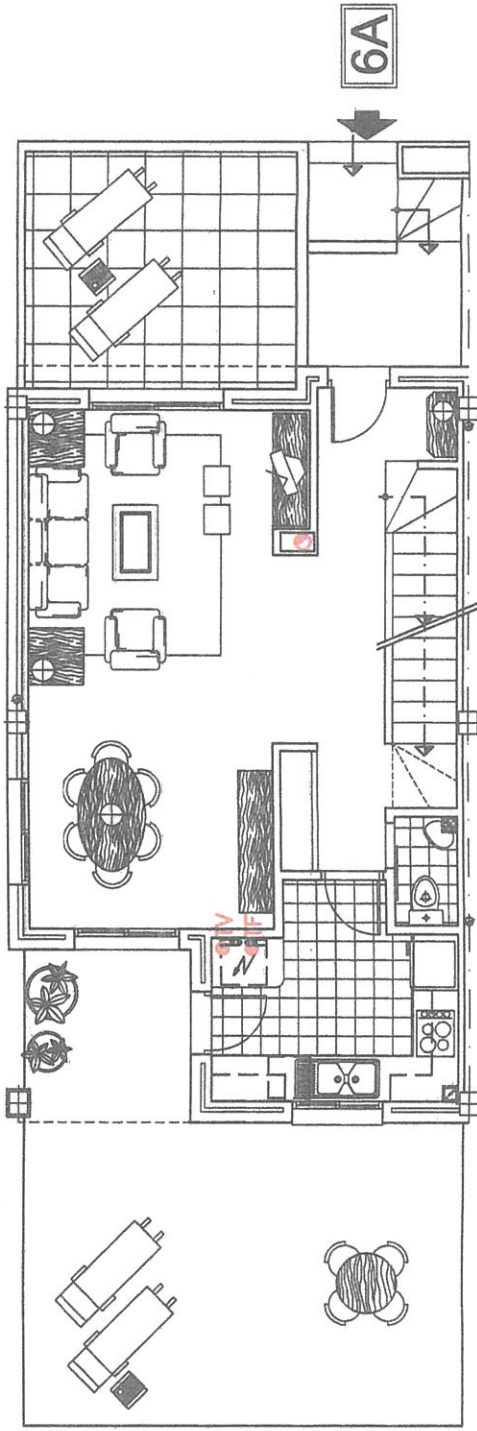

PLANTA BAJA

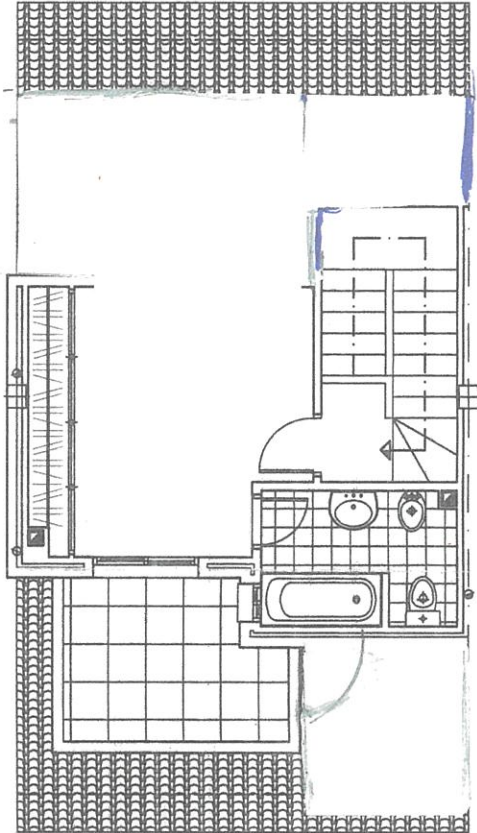


PLANTA SEGUNDA

ESCALA 1/100

VIVIENDA TIPO 6A

SUPERFICIE CONSTRUIDA:	142,80 M2
SUPERFICIE TERRAZAS :	24,97 M2
TOTAL SUPERFICIE CONSTRUIDA:	167,77 M2
SUPERFICIE JARDIN :	24,00 M2
SUPERF. CONST. GARAJE PARTICULAR:	46,30 M2

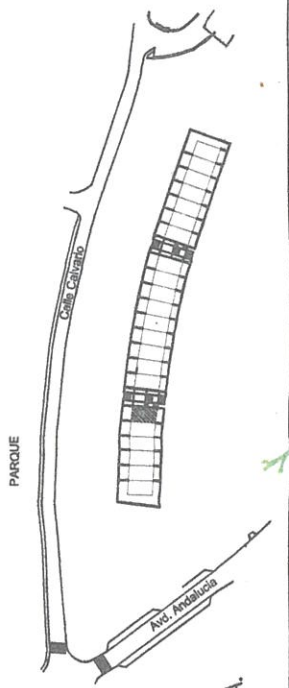

UEN-R48 " MONTERREAL " . ESTEPONA.- MÁLAGA.
PLANO INFORMATIVO SUJETO A REVISION TECNICA