



FACHADA OESTE. FRENTE A URBANIZACIÓN DE PARCELA. E 1/100.

SECCIÓN BB´ POR ACCESO RODADO. E 1/100.

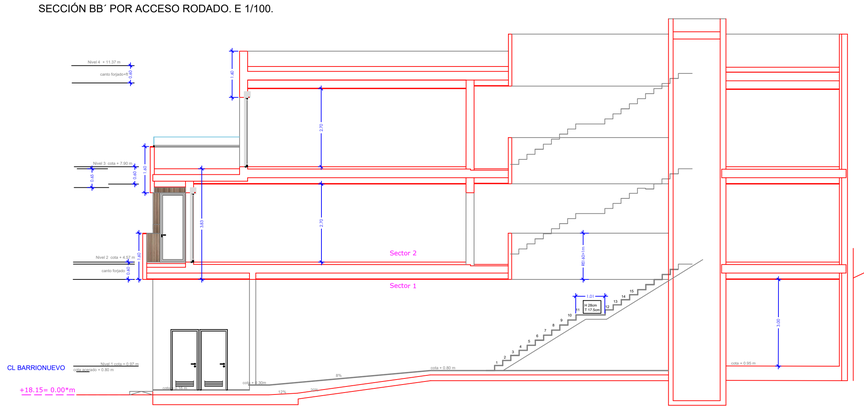

SECCIÓN CC´ POR ACCESO SÓTANO. E 1/100.

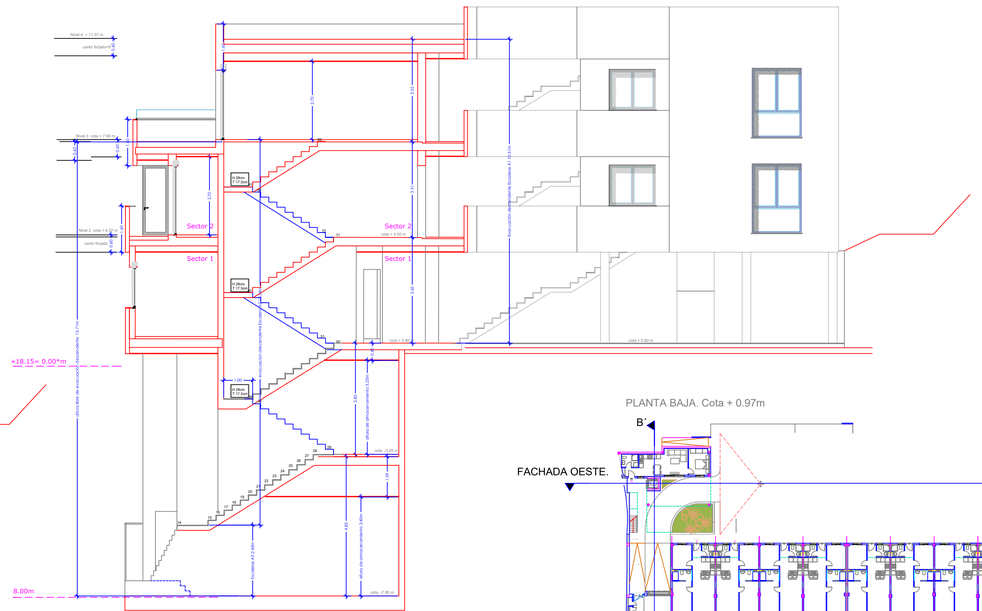



PLANTA BAJA. Cota + 0.97m

PROY. BÁSICO Y EJECUCIÓN DE EDIFICIO PLURIFAMILIAR PARA 40 VIVIENDAS, 40 Aparcamientos Y SÓTANO para trasteros EN CL BARRIO NUEVO 14. GELVES. SEVILLA

10

DESCRIPCION

FACHADA OESTE
SECCIONES

MARZO 2025

ESCALA: 1/100

ARQUITECTO
DE ROSA VAZQUEZ, S.L.P. nº 4126

Firmado por LOZA VAZQUEZ ROSA MARIA - 77641 el día 11/06/2025 con un certificado emitido por AC FNMT Usuarios

PROMOTOR
ALTER CAPITAL ENERGY 4, SLU.
B-91690016. Representante:
Gonzalo Melgarejo Martínez de Abellanosa