



PLANTA BAJA

SUPERFICIES UTILES, Planta Baja	Superficies Utiles
COMUNES PLANTA BAJA	
Zaguán	5,60 m ²
Cuarto de Servicio	1,32 m ²
Basura	0,77 m ²
Aseo Femenino	4,09 m ²
Aseo Masculino	1,25 m ²
Office	5,50 m ²
Salón Social	27,13 m ²
Atención al Público-Sala de Espera	18,21 m ²
Escalera	7,19 m ²
UTIL TOTAL COMUNES Planta Baja	71,06 m²
APARTAMENTOS PLANTA BAJA	
Estudio 1	25,21 m ²
Baño	4,96 m ²
UTIL TOTAL Apartamento 1	30,07 m²
Total Util Planta Baja	131,20 m²

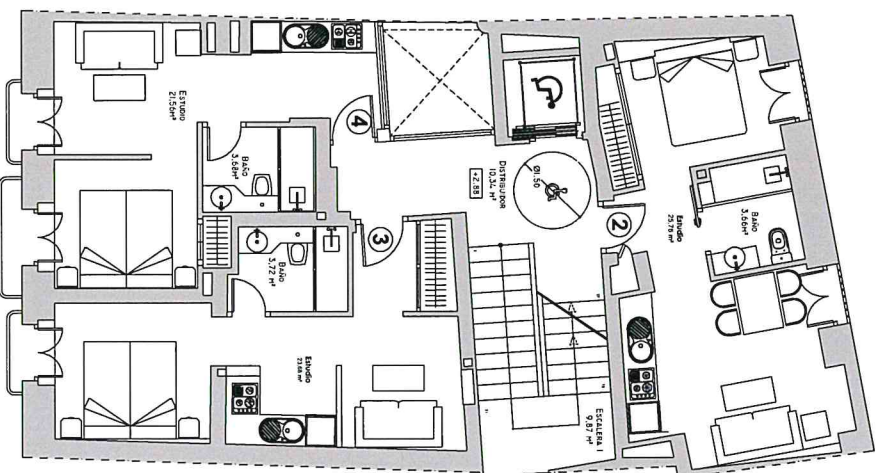

PLANTA PRIMERA

SUPERFICIES UTILES, Planta 1ª	Superficies Utiles
COMUNES PLANTA 1ª	
Escalera	9,87 m ²
Distribuidor	10,34 m ²
UTIL TOTAL COMUNES Planta 1ª	20,21 m²
PLANTA PRIMERA, Apartamento 2	
Estudio 2	25,78 m ²
Baño	3,66 m ²
UTIL TOTAL Apartamento 2	29,42 m²
PLANTA PRIMERA, Apartamento 3	
Estudio 3	23,88 m ²
Baño	3,72 m ²
UTIL TOTAL Apartamento 3	27,40 m²
PLANTA PRIMERA, Apartamento 4	
Estudio 4	21,56 m ²
Baño	3,68 m ²
UTIL TOTAL Apartamento 4	25,24 m²
Total Util Planta 1ª	102,27 m²

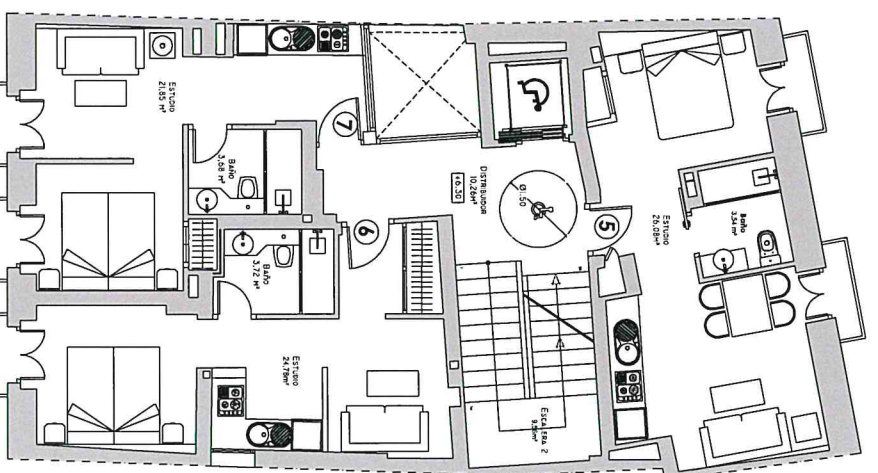

PLANTA SEGUNDA

SUPERFICIES UTILES, Planta 2ª	Superficies Utiles
COMUNES PLANTA 2ª	
Escalera	9,56 m ²
Distribuidor	10,26 m ²
UTIL TOTAL COMUNES Planta 2ª	19,82 m²
PLANTA PRIMERA, Apartamento 5	
Estudio 5	26,08 m ²
Baño	3,54 m ²
UTIL TOTAL Apartamento 5	29,62 m²
PLANTA PRIMERA, Apartamento 6	
Estudio 6	24,78 m ²
Baño	3,72 m ²
UTIL TOTAL Apartamento 6	28,50 m²
PLANTA PRIMERA, Apartamento 7	
Estudio 7	21,56 m ²
Baño	3,68 m ²
UTIL TOTAL Apartamento 7	25,53 m²
Total Util Planta 1ª	103,47 m²


NOTAS
 - PUERTAS DE ENTRADA, FACILITARE IDENTIFICACIONES, NO SON TOTALMENTE TRANSAPARENTES, CUMPLIENDO LO ESTABLECIDO EN EL ART. 67 DEL DECRETO DE ACCESIBILIDAD.
 - SE CUMPLEN TODAS LAS DISPOSICIONES DE APLICACION SEGUN EL DECRETO 293/2009 DE 7 DE JULIO.

SUPERFICIES CONSTRUIDAS	
PLANTA BAJA	134,46 m ²
PLANTA PRIMERA	134,46 m ²
PLANTA SEGUNDA	134,46 m ²
PLANTA CASTILLETE	32,16 m ²
TOTAL SUPERFICIE CONSTRUIDA	435,54 m²




SOCIOS: C/ CAMERAS 144, P. 3, 46100 BURJASSOT, VAL. (030)
 FORTINER S/4, 46100 BURJASSOT, VAL. (030)
 FORTINER S/4, 46100 BURJASSOT, VAL. (030)
PLANTA BAJA, PRIMERA Y SEGUNDA
 DESTINACIONES Y SUPERFICIES
01

ESTADO FINAL. REFORMA Y REHABILITACION DE EDIFICIO PARA APARTAHOTEL
 9. Victoria Sánchez Galadí - I. S. del Castillo Sánchez - Arquitectos

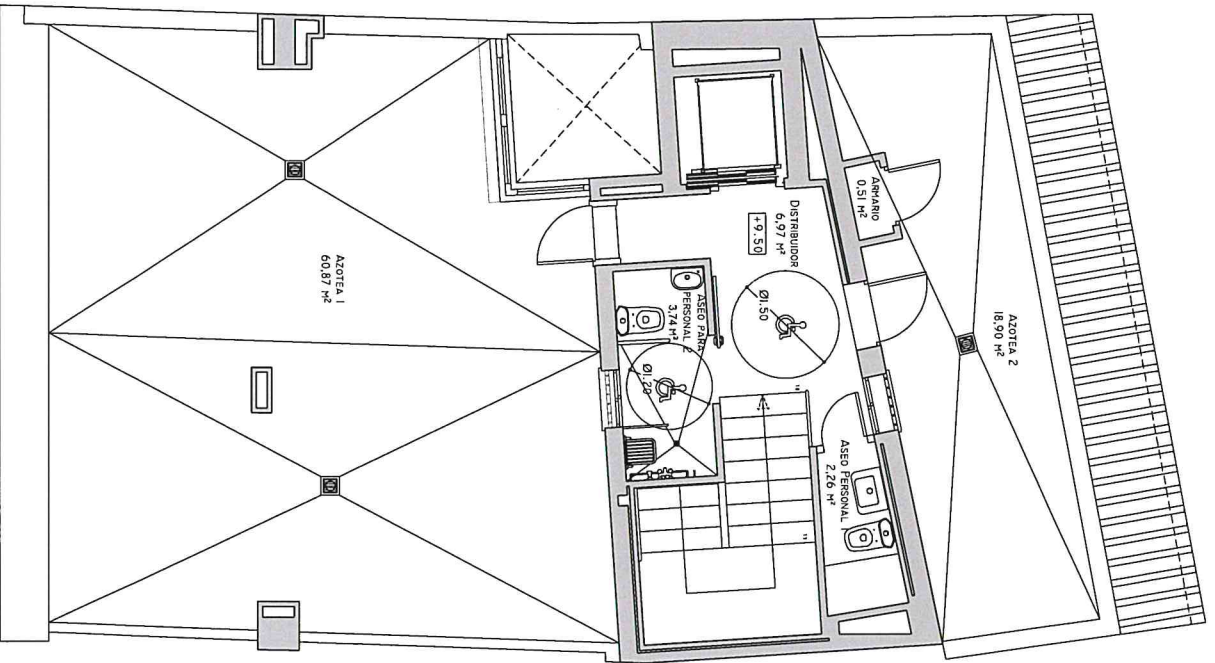

PLANTA CASTILLETE

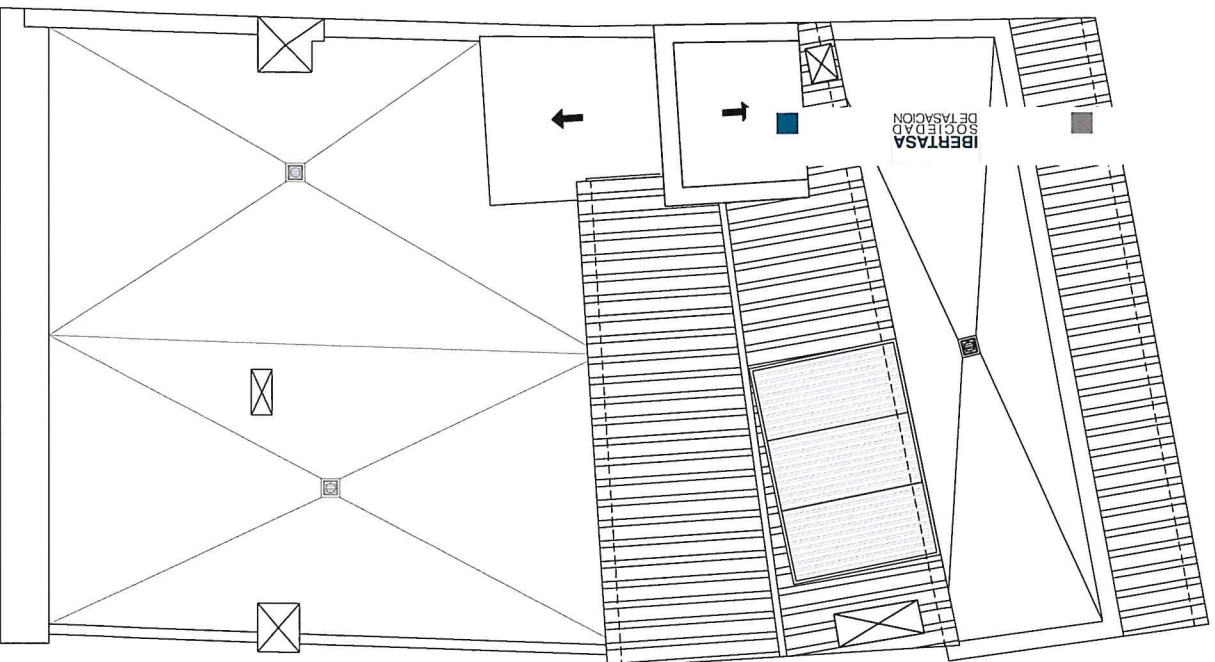

PLANTA DE CUBIERTAS

SUP. UTILES	Planta Castillete	Superficies Utiles
COMUNES PLANTA CASTILLETE		
Distribuidor	6,97 m ²	
Aseo Personal 1	2,26 m ²	
Aseo Personal 2	3,74 m ²	
Cuartito	0,51 m ²	
Total Util P. Castillete	13,48 m²	

SUPERFICIES CONSTRUIDAS	
PLANTA BAJA	134,46 m ²
PLANTA PRIMERA	134,46 m ²
PLANTA SEGUNDA	134,46 m ²
PLANTA CASTILLETE	32,16 m ²
TOTAL SUPERFICIE CONSTRUIDA	435,54 m²



Situación: C/ CARRETERA BAJA N.º 3, JEREZ DE LA TUA, CADIZ.
 Promotor: Dña. ELENA SANZ FRANCO
 Fecha: SEPTIEMBRE-15 Exped.: 0212 Escala: 1/50
ESTADO RESUMIDO
PLANTA SEGUNDA Y CASTILLETE
DISTRIBUCIÓN Y SUPERFICIES **02**

ESTADO FINAL. REFORMA Y REHABILITACIÓN DE EDIFICIO PARA APARTAHOTEL

D. VICIOLA QUIROGA GARCÍA y D. JOSÉ RODRÍGUEZ DOMÍNGUEZ. ARQUITECTOS