

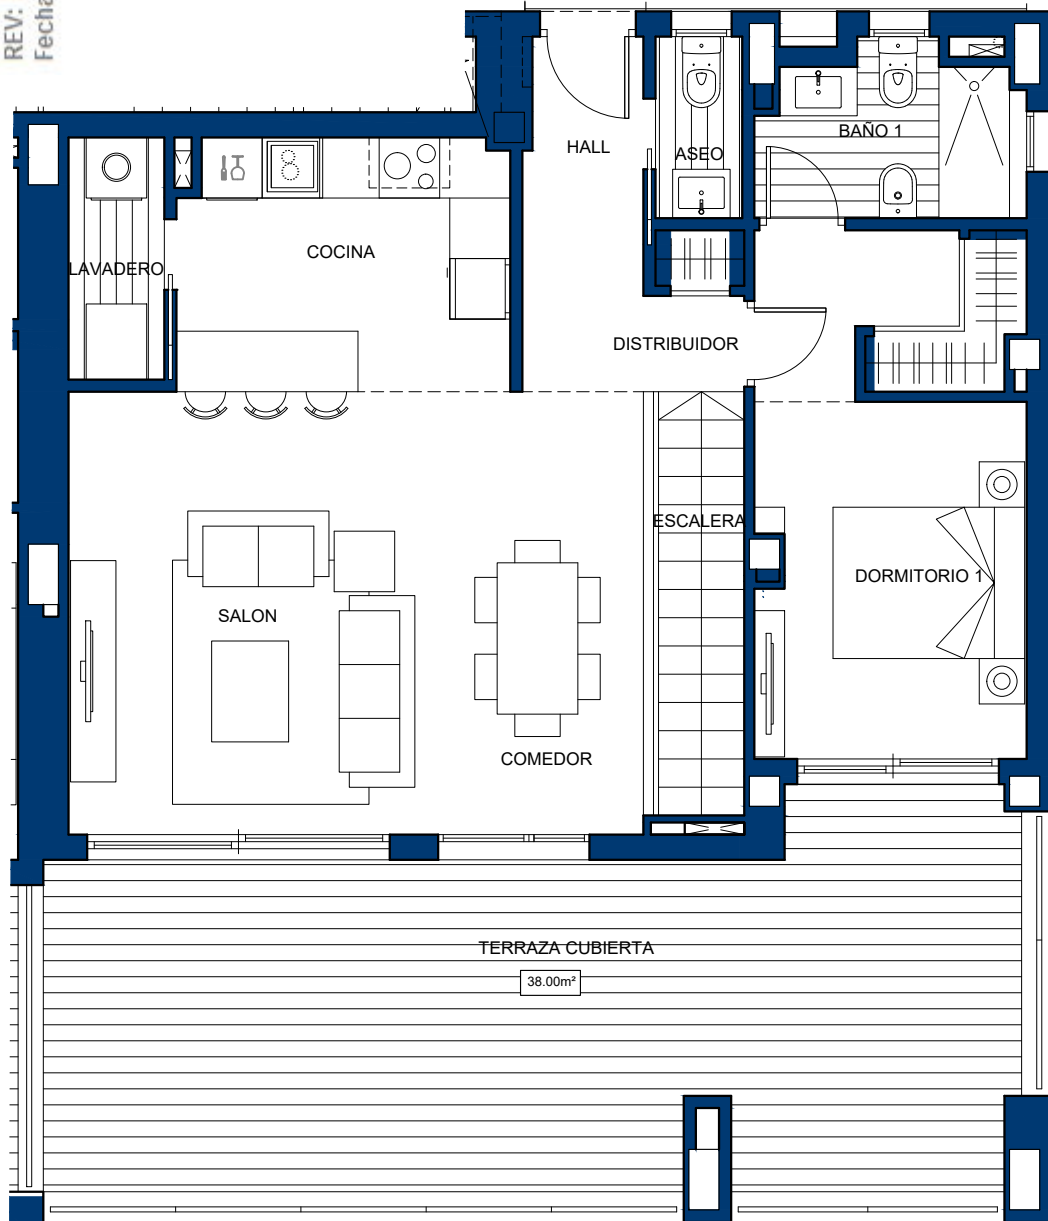


VIVIENDA Nº37

DEPARTAMENTO TÉCNICO.
REV: 03
Fecha: 09-Noviembre-2017

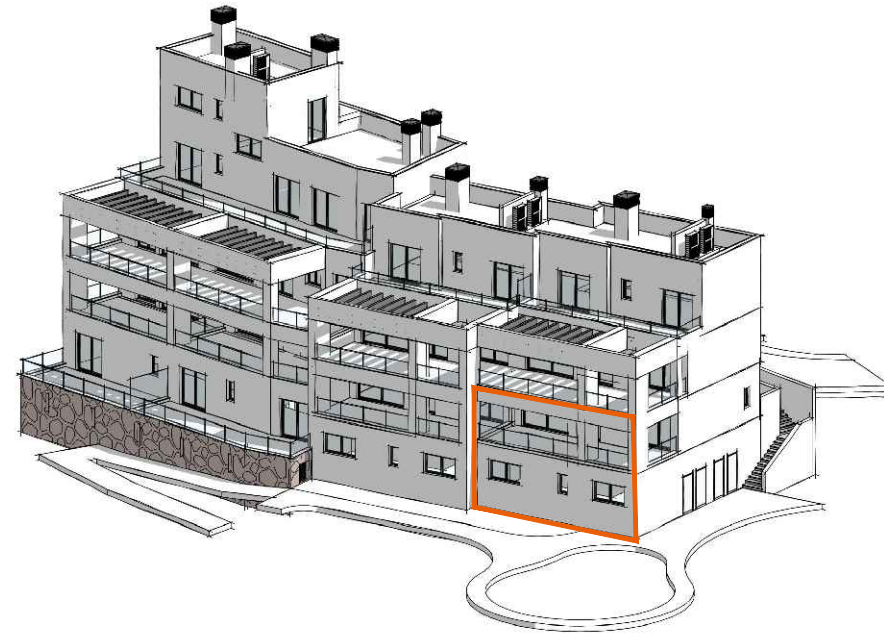

PLANTA ALTA

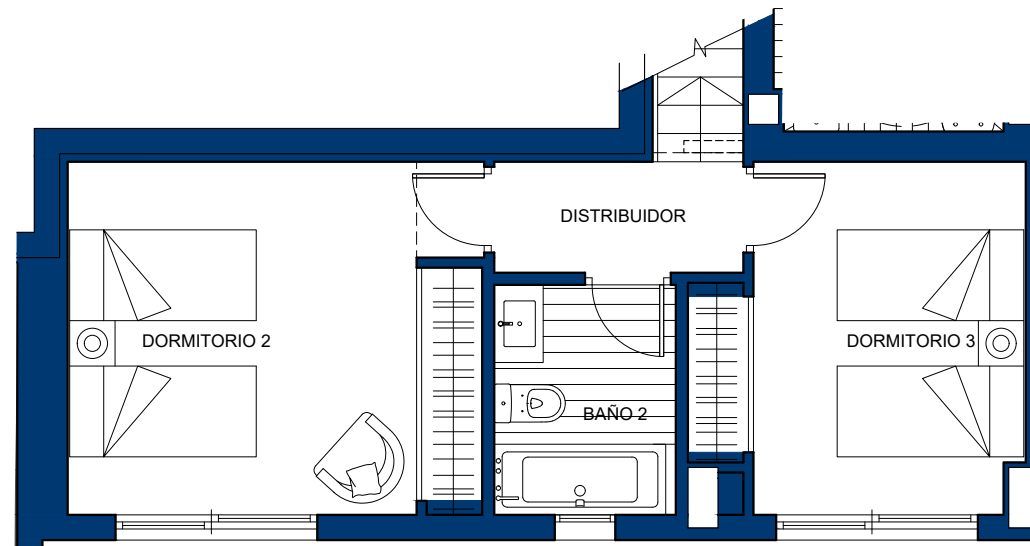


PLANTA BAJA

Escala 1 : 75

1 m 2 m 3 m 4 m 5 m 6 m 7 m 8 m 9 m 10 m

La información aquí contenida no tiene carácter contractual, pudiendo ser modificada durante el transcurso de la ejecución de la obra por exigencias técnicas, jurídicas o comerciales, sin que ello implique menoscabo en el nivel global de calidades. Los peldaños de acceso a la vivienda y salidas a patios, puede alterarse en función de la rasante de las calles y corresponde a la D.F. fijar el criterio a utilizar para ello.

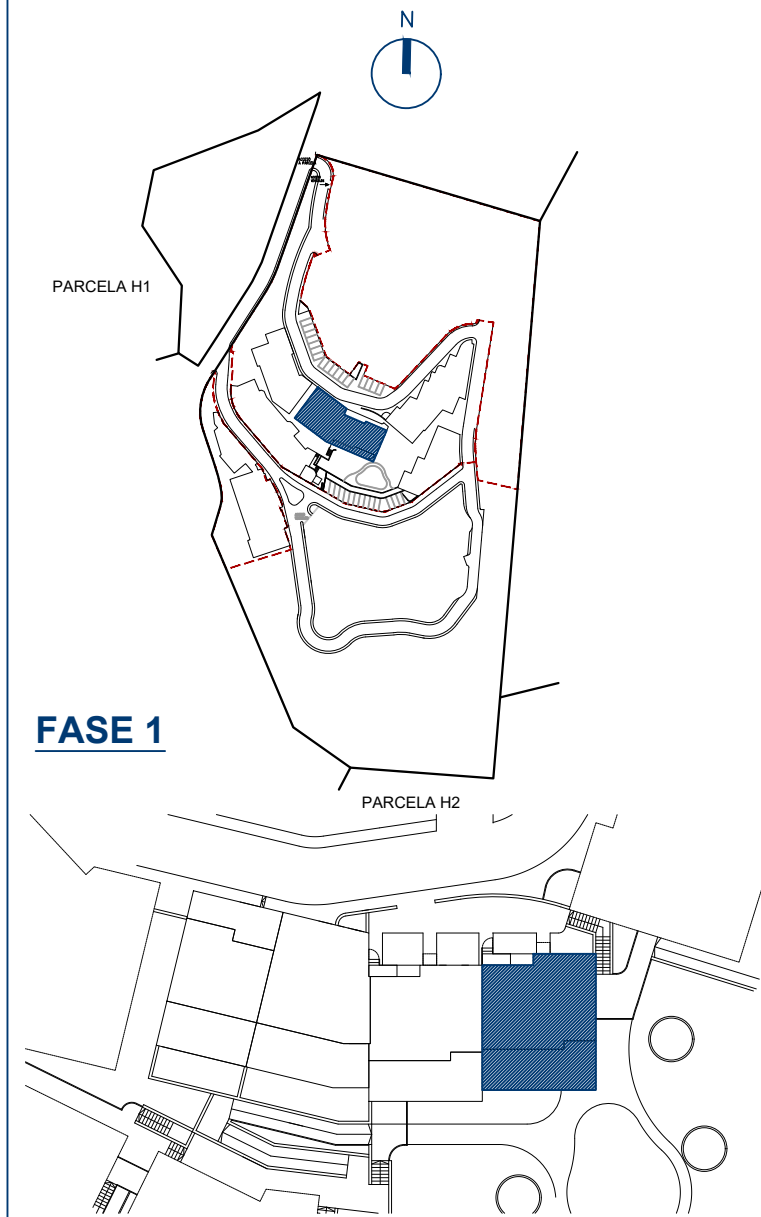

FASE 1

BLOQUE 3-H
CUADRO DE SUPERFICIES

Hall	4.22m ²
Cocina	8.04m ²
Lavadero	2.28m ²
Salón- Comedor	25.02m ²
Aseo	1.55m ²
Dormitorio 1	13.57m ²
Baño 1	4.15m ²
Escalera	4.03m ²
TOTAL ÚTIL PLANTA ALTA	62.86m²
Distribuidor	4.24m ²
Dormitorio 2	14.34m ²
Dormitorio 3	10.49m ²
Baño 2	4.10m ²
TOTAL ÚTIL PLANTA BAJA	33.17m²
TOTAL ÚTIL INTERIOR	96.03m²

CONSTRUIDA VIVIENDA	118.05m²
CONSTRUIDA TERRAZAS	38.00m²

CONSTRUIDA TOTAL	156.05m²
-------------------------	----------------------------

UTIL BOJA ⁽¹⁾	105.63m²
CONSTRUIDA BOJA ⁽¹⁾	131.86m²

(1) Según Decreto 218/2005 / Sup.Útil se define como la superficie del suelo interior de la vivienda y el 50% de espacios exteriores privativos (limitándose al 10% de la Útil interior).
Sup.Construida_Sup.Útil + cerramientos interiores/exteriores y parte proporcional de elementos comunes.