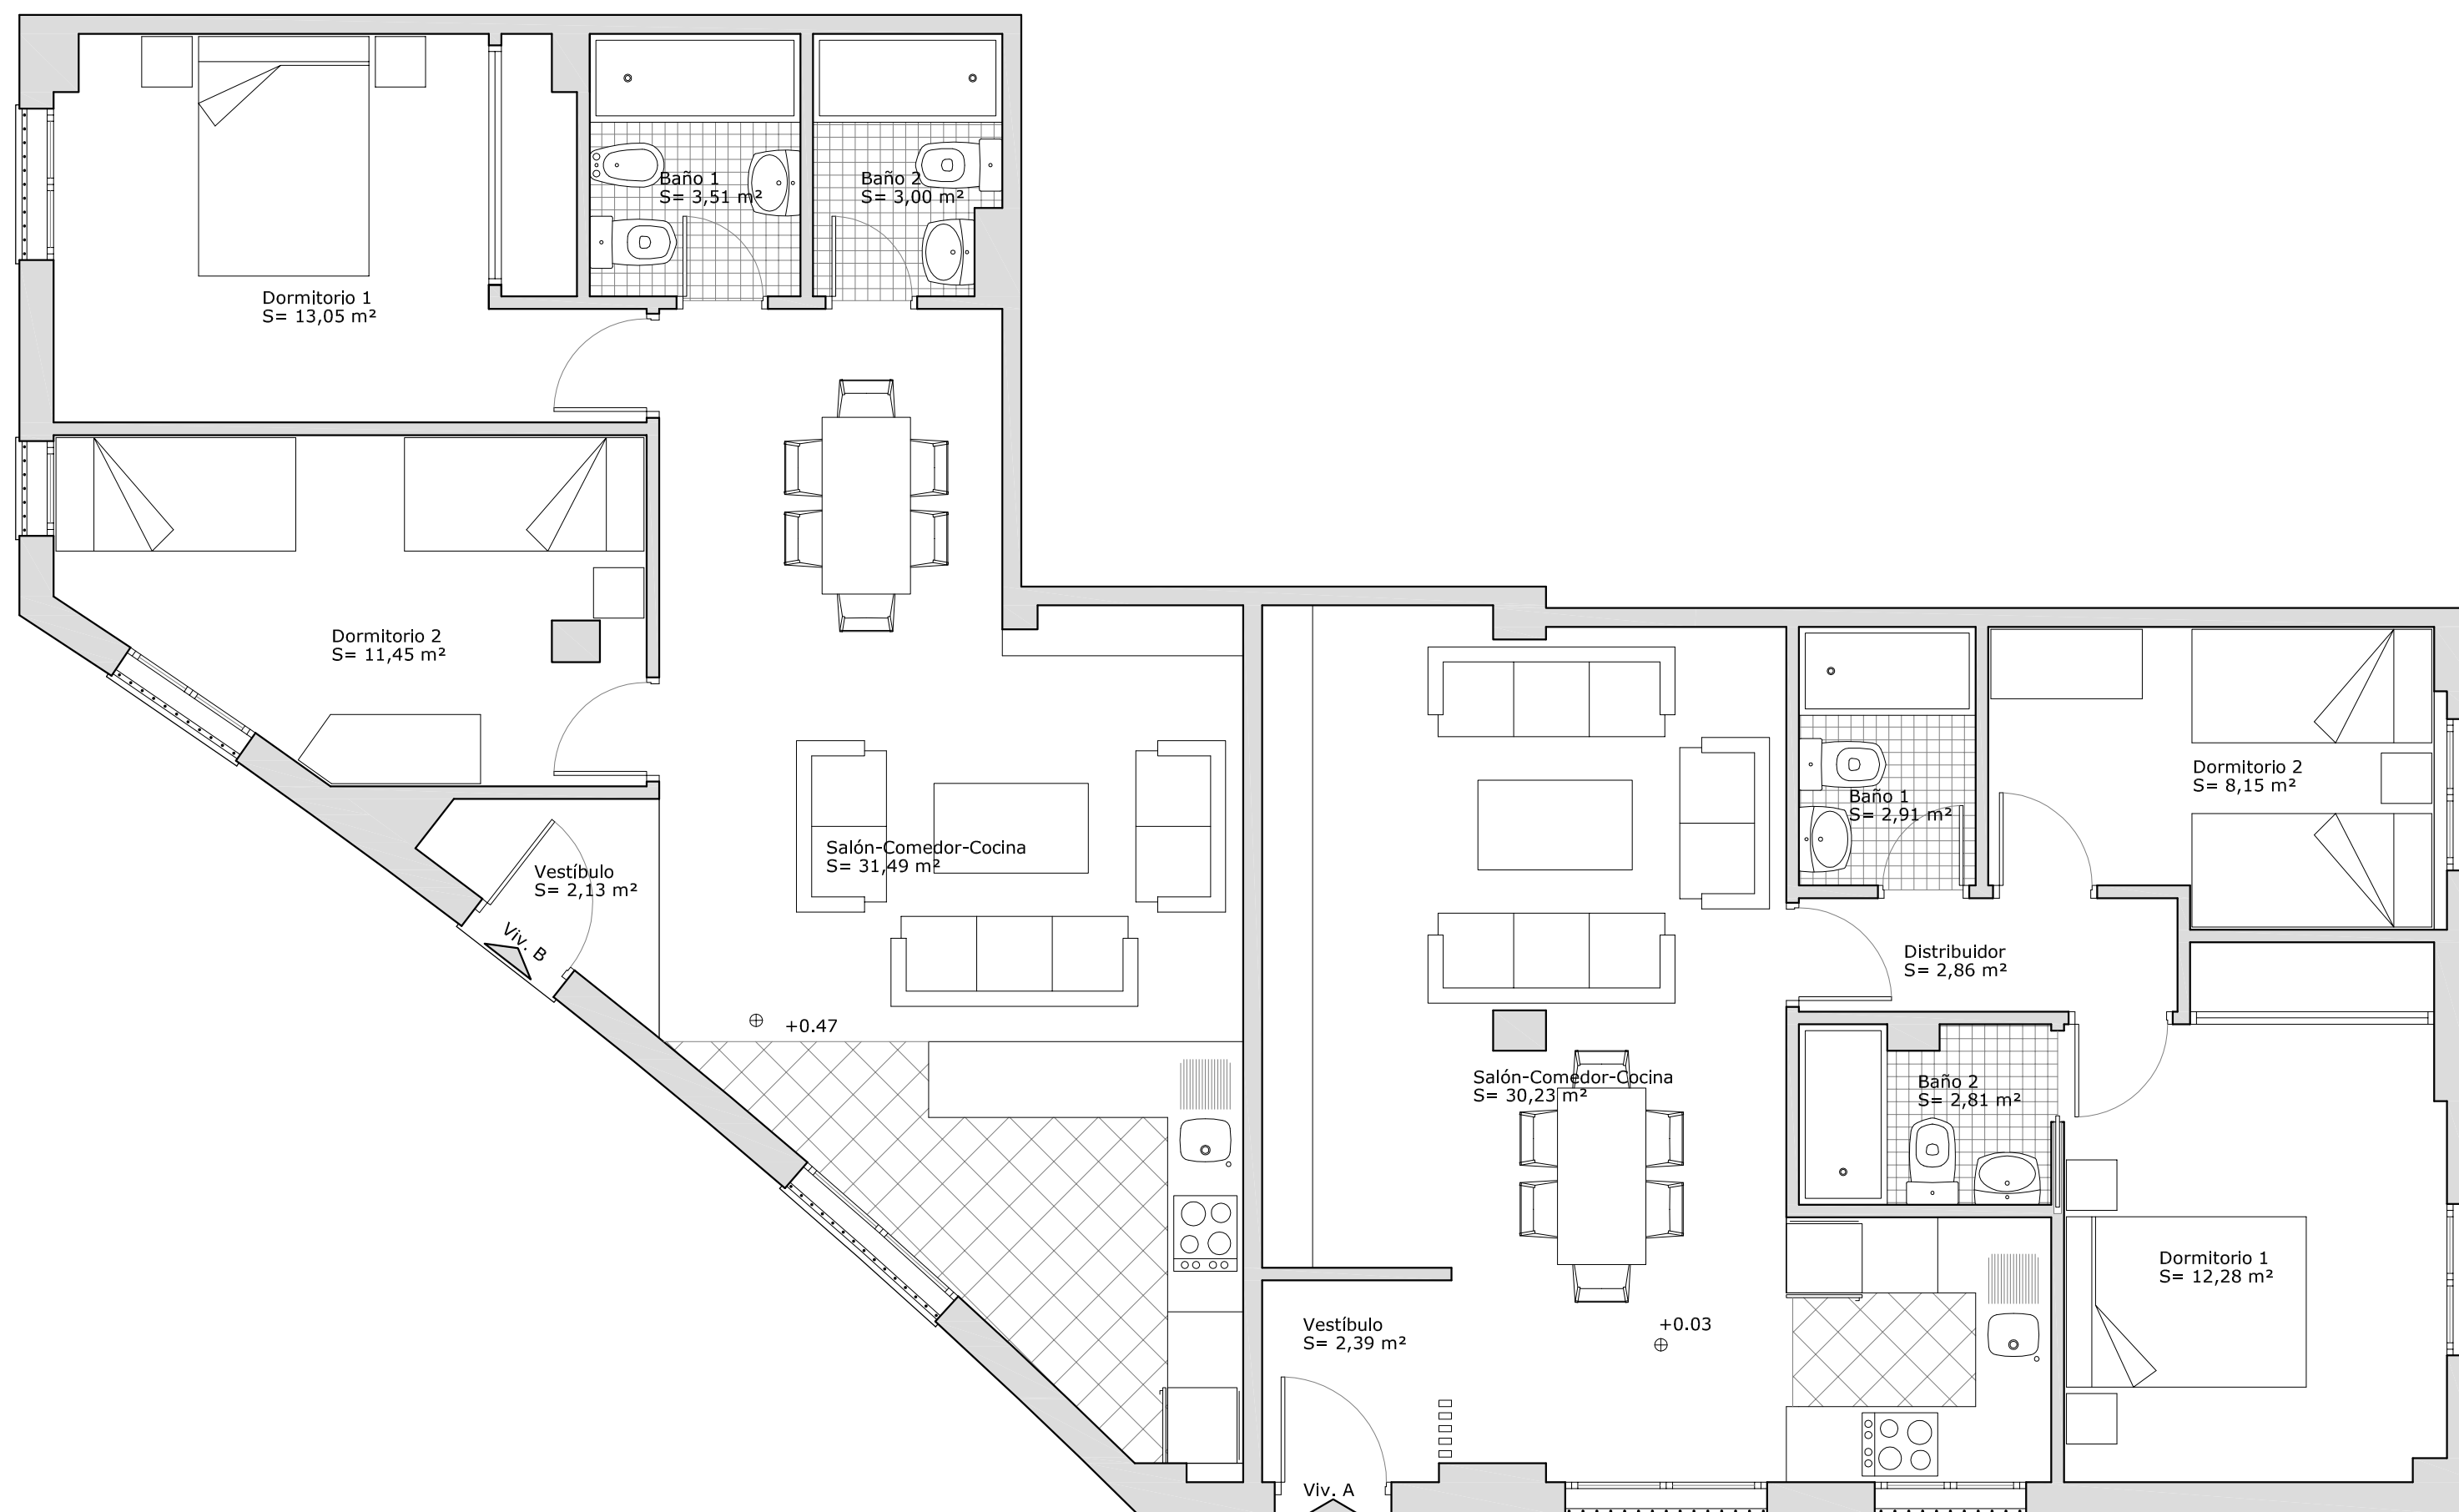


DOC. COMPLEMENTARIA II A PROYECTO DE REFORMA DE
LOCAL COMERCIAL EXISTENTE PARA EJECUCIÓN DE DOS VIVIENDAS
C/ DON GONZALO DE MENA Nº 27 · LOCAL · SEVILLA · MAYO 2022

ARQUITECTO: MANUEL BORREGO JIMÉNEZ
COAS Nº 6066

PROMOTOR:
RESIDENCIA JARDINES DE LA BUHAIRA, S.L.
CIF-B-90.059.551

ESCALA 1:50
ESTADO REFORMADO · DISTRIBUCIÓN