


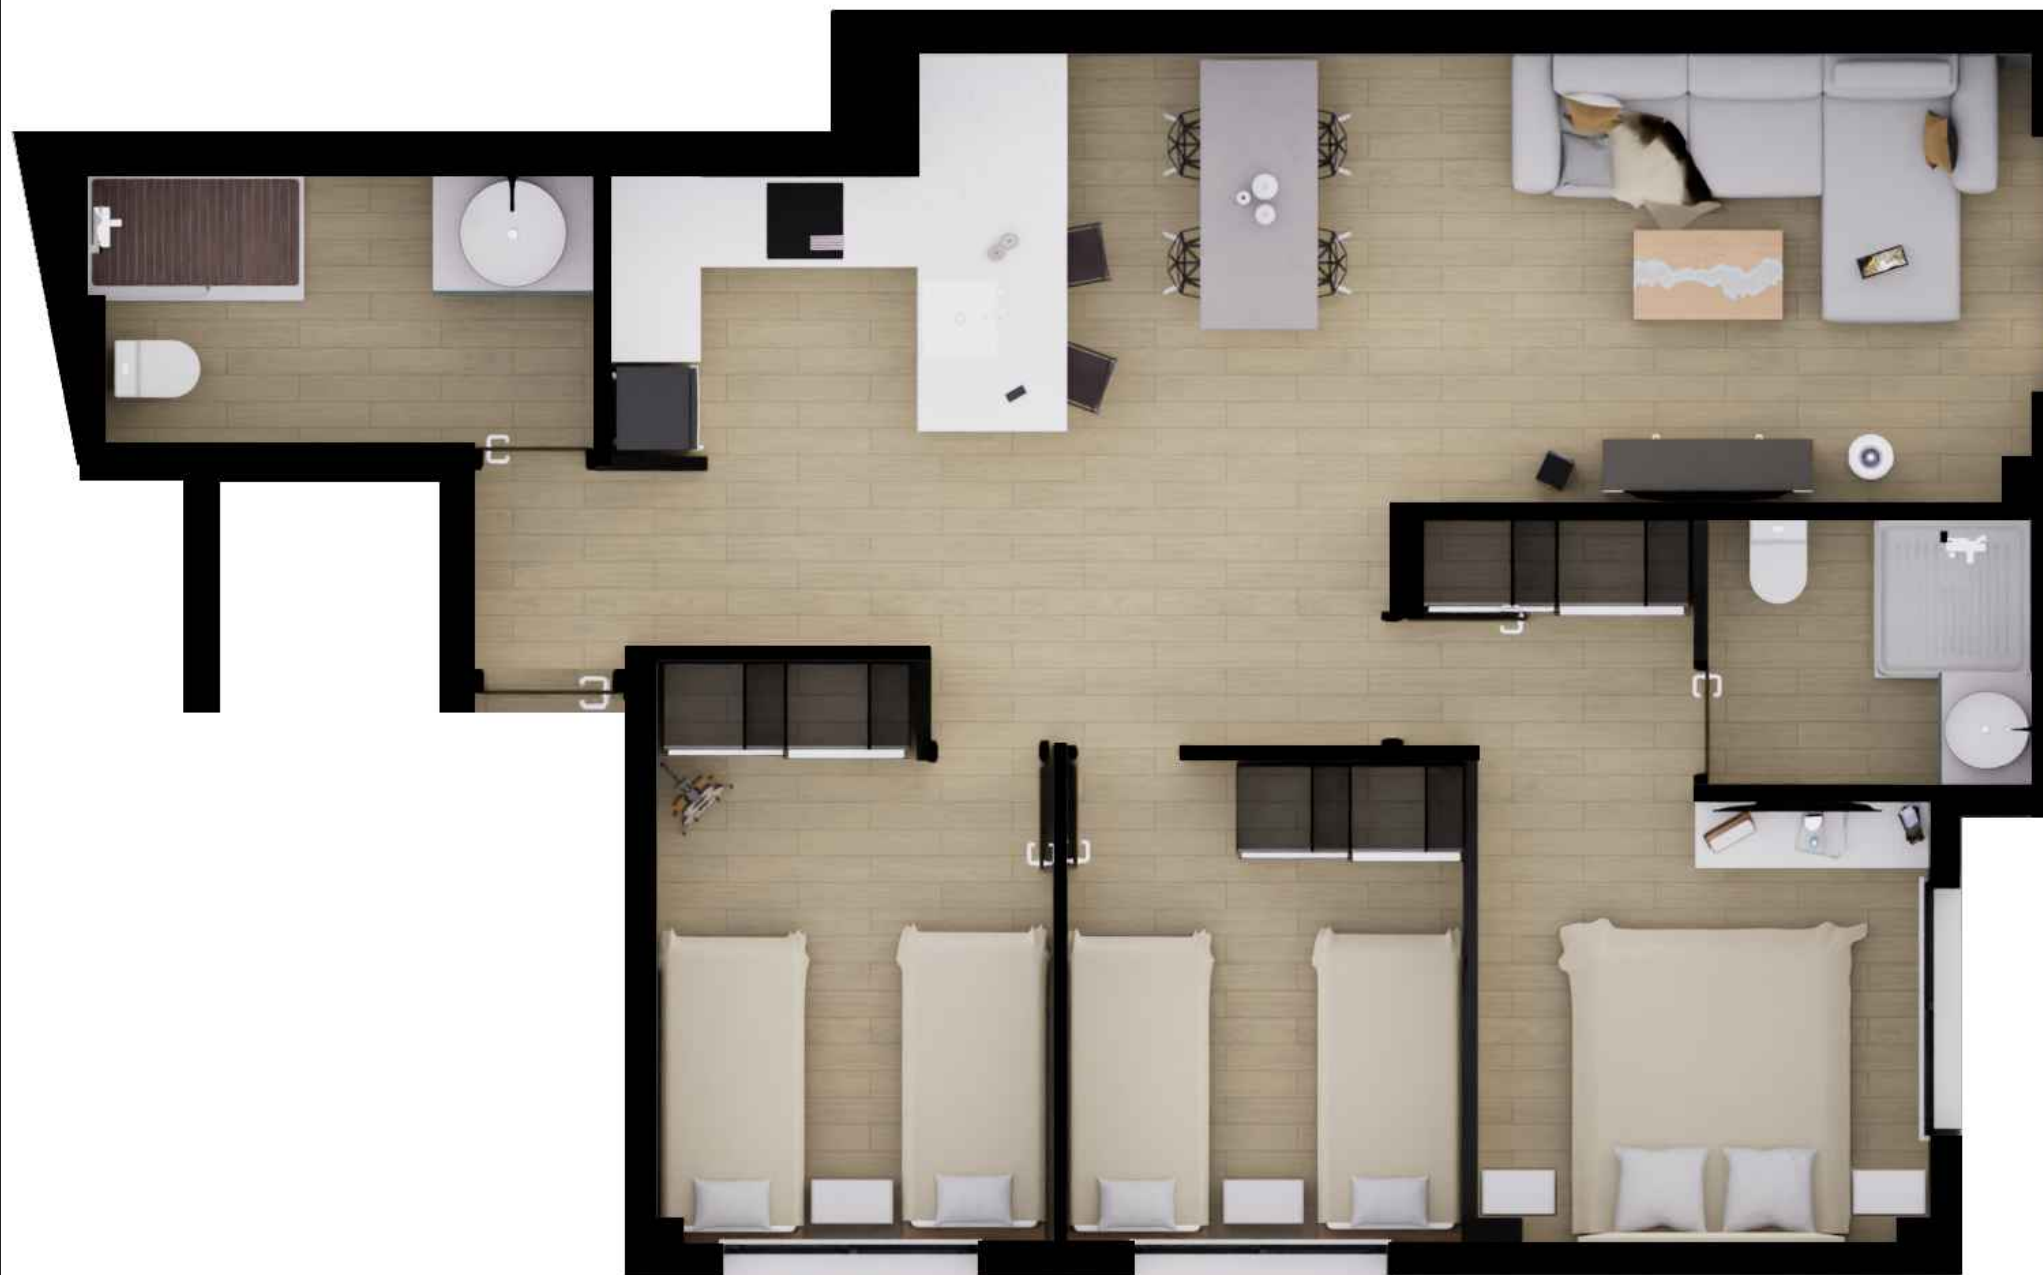

MIRADOR
DE SEVILLA

Gestiona:

ACE4
CONSTRUCCIÓN

GILMAR
REAL ESTATE

Muñoz & Loza
arquitectura y urbanismo


unozyloza2020@gmail.com. 610072487

VIVIENDA 12
PLANTA ÁTICO

VIVIENDA 12	
	SUP. ÚTIL m2
ACCESO-SALÓN-K	35,27
BAÑO 1	3,93
BAÑO 2	5,90
DORMITORIO I	12,37
DORMITORIO II	8,60
DORMITORIO III	9,72
TOTAL SUP. ÚTIL	75,79
TERRAZA	3,37
TOTAL m² CONSTRUIDOS	86,57
TOTAL m² CONSTRUIDOS+ZZCC	97,80

LOCALIZACION

PLANTA ÁTICO. Cota + 7.90m

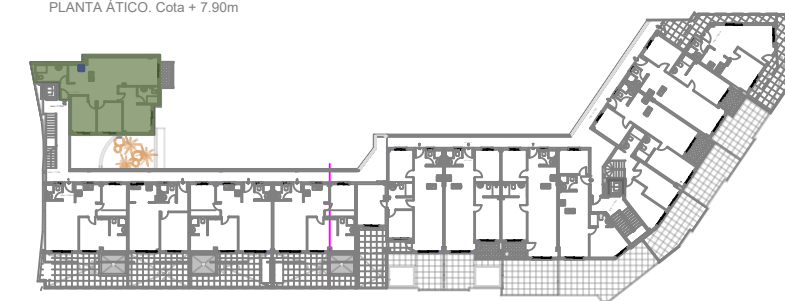

0 1 2 3

Plano de carácter informativo. Superficies y dimensiones condicionadas por el proyecto de ejecución.