


C/NUÑEZ DE BALBOA

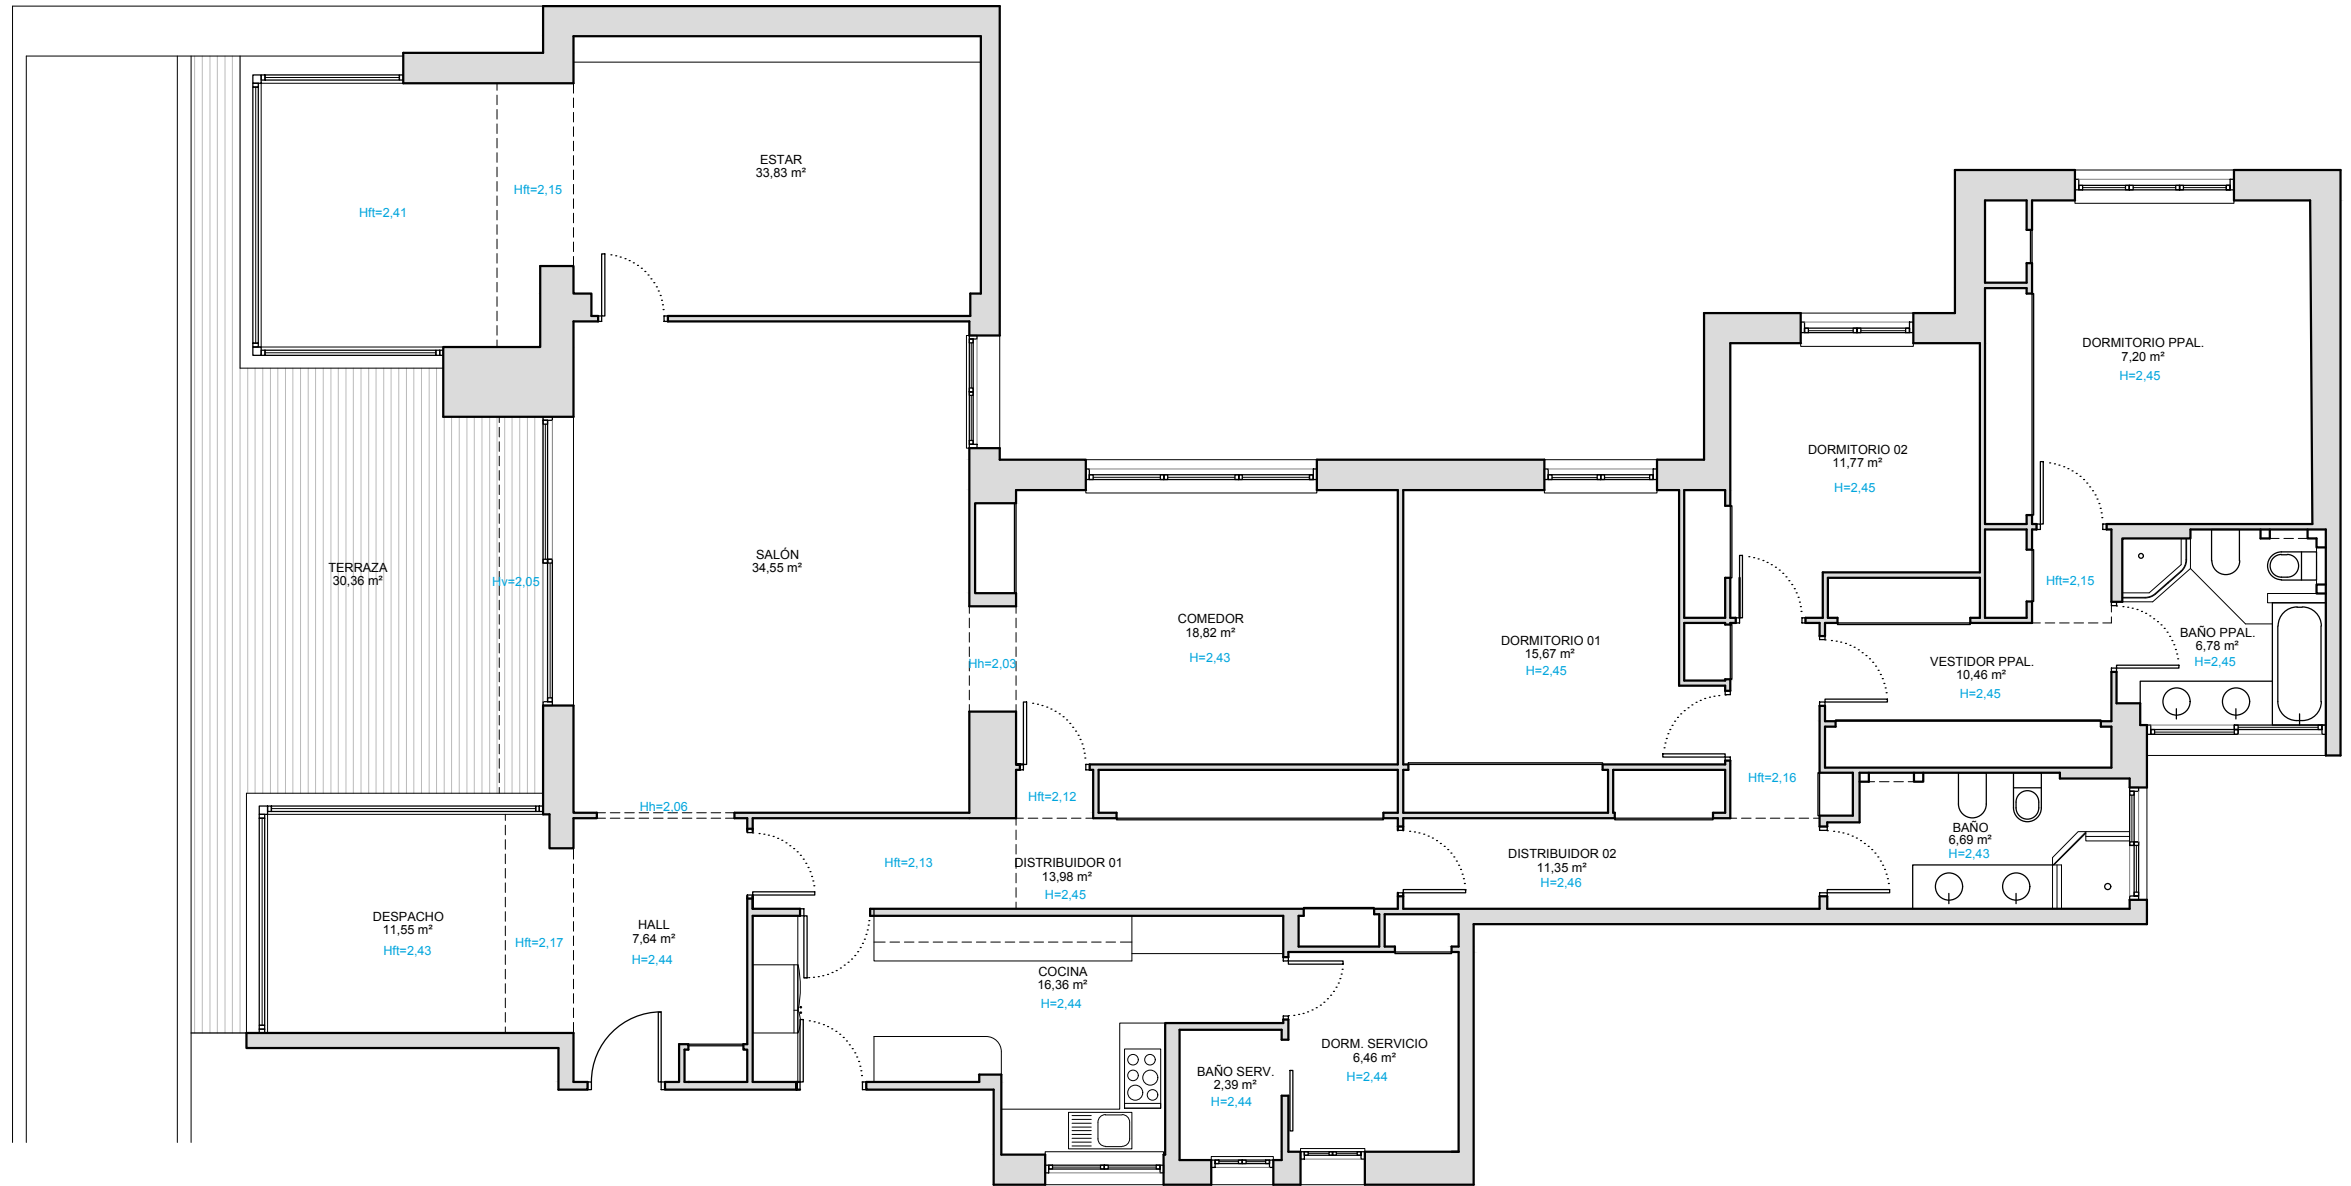

ESTADO ACTUAL - PLANTA 9ª

0 0,5 1 1,5 2 3 4 5m
Escala 1:100

