


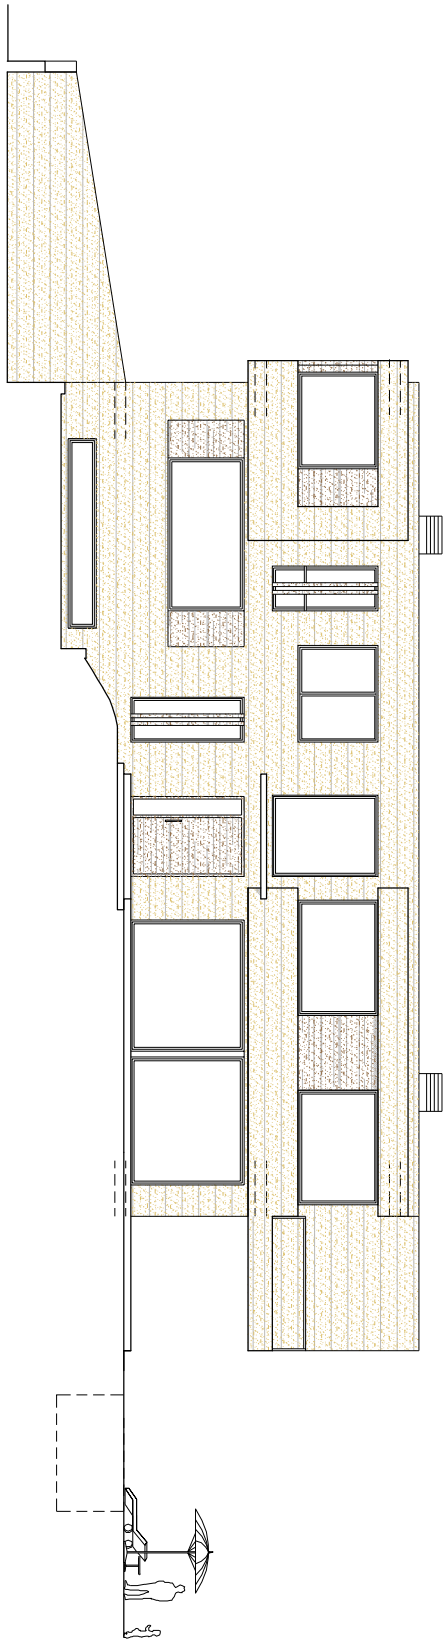

PLANTA SÓTANO

SUPERFICIES ÚTILES


VIVIENDA

1. GARAJE		66,27 m2
2. C/INSTALACIONES		5,47 m2
3. TRASTERO/ESCAL.		10,48 m2
4. DISTRIBUIDOR		6,59 m2
5. DORM.SERVICIO		11,32 m2
6. BAÑO SERVICIO		4,99 m2
7. DISTRIB.SERVICIO		2,97 m2
8. ENTRADA GARAJE		3,57 m2
9. BAÑO O TRASTERO.....		4,23 m2
10. DISTRIBUIDOR 2		4,22 m2
11. SALA CINE		23,93 m2
12. GIMNASIO		37,72 m2

TOTAL 181,76 m2

TOTAL SUP. CONSTRUIDAS

VIVIENDA		212,38 m2
TOTAL		212,38 m2

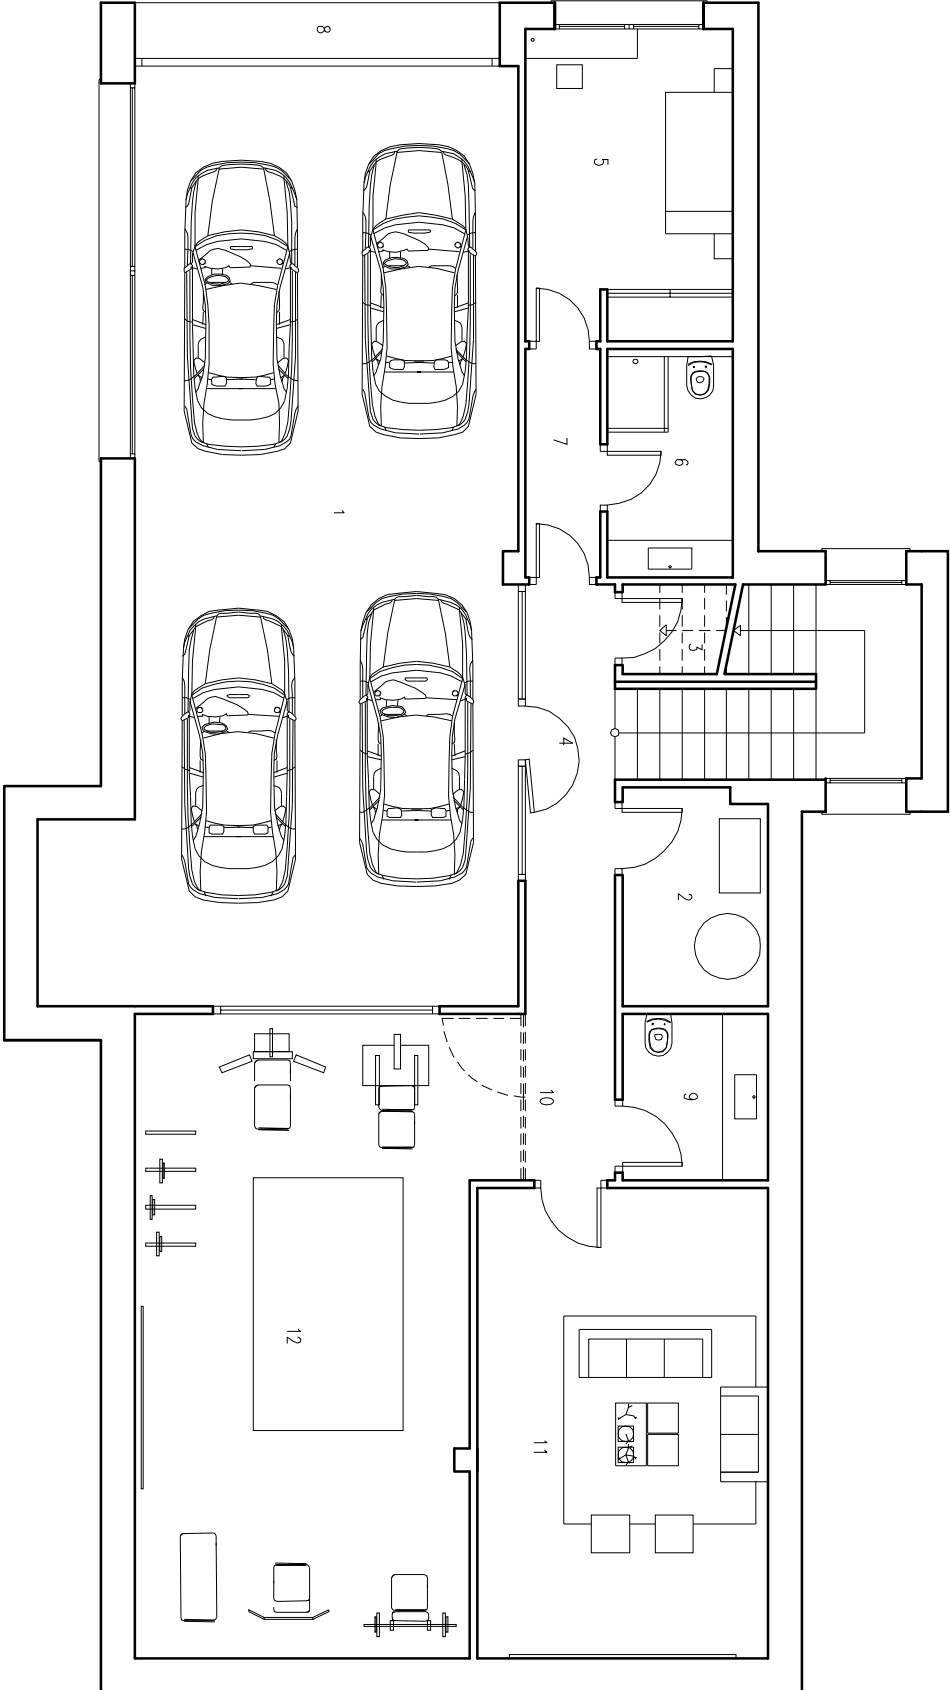

PROYECTO

PROYECTO BÁSICO Y DE EJECUCIÓN
DE VIVIENF. AISLADA Y PISCINA EN
URBANIZACIÓN "CIUDALCAMPO"
PASEO DE LOS SERBALES, Nº 7 (P.212A)
SAN SEBASTIÁN DE LOS REYES
MADRID.

FECHA

DICIEMBRE 2015 PBE-068

PROPIEDAD

JORGE ERREJÓN PÉREZ

ARQUITECTO

D. CARLOS JOSE DOMINGUEZ CAMINO

P. PINTOR ROSALES, 22, 7-D 28008-MADRID

Tel. 91.540.0208

PLANO

DISTRIBUCIÓN
PLANTA SÓTANO

ESCALA

1/100

NÚMERO

8