


EXTERIOR (Zona ajardinada)

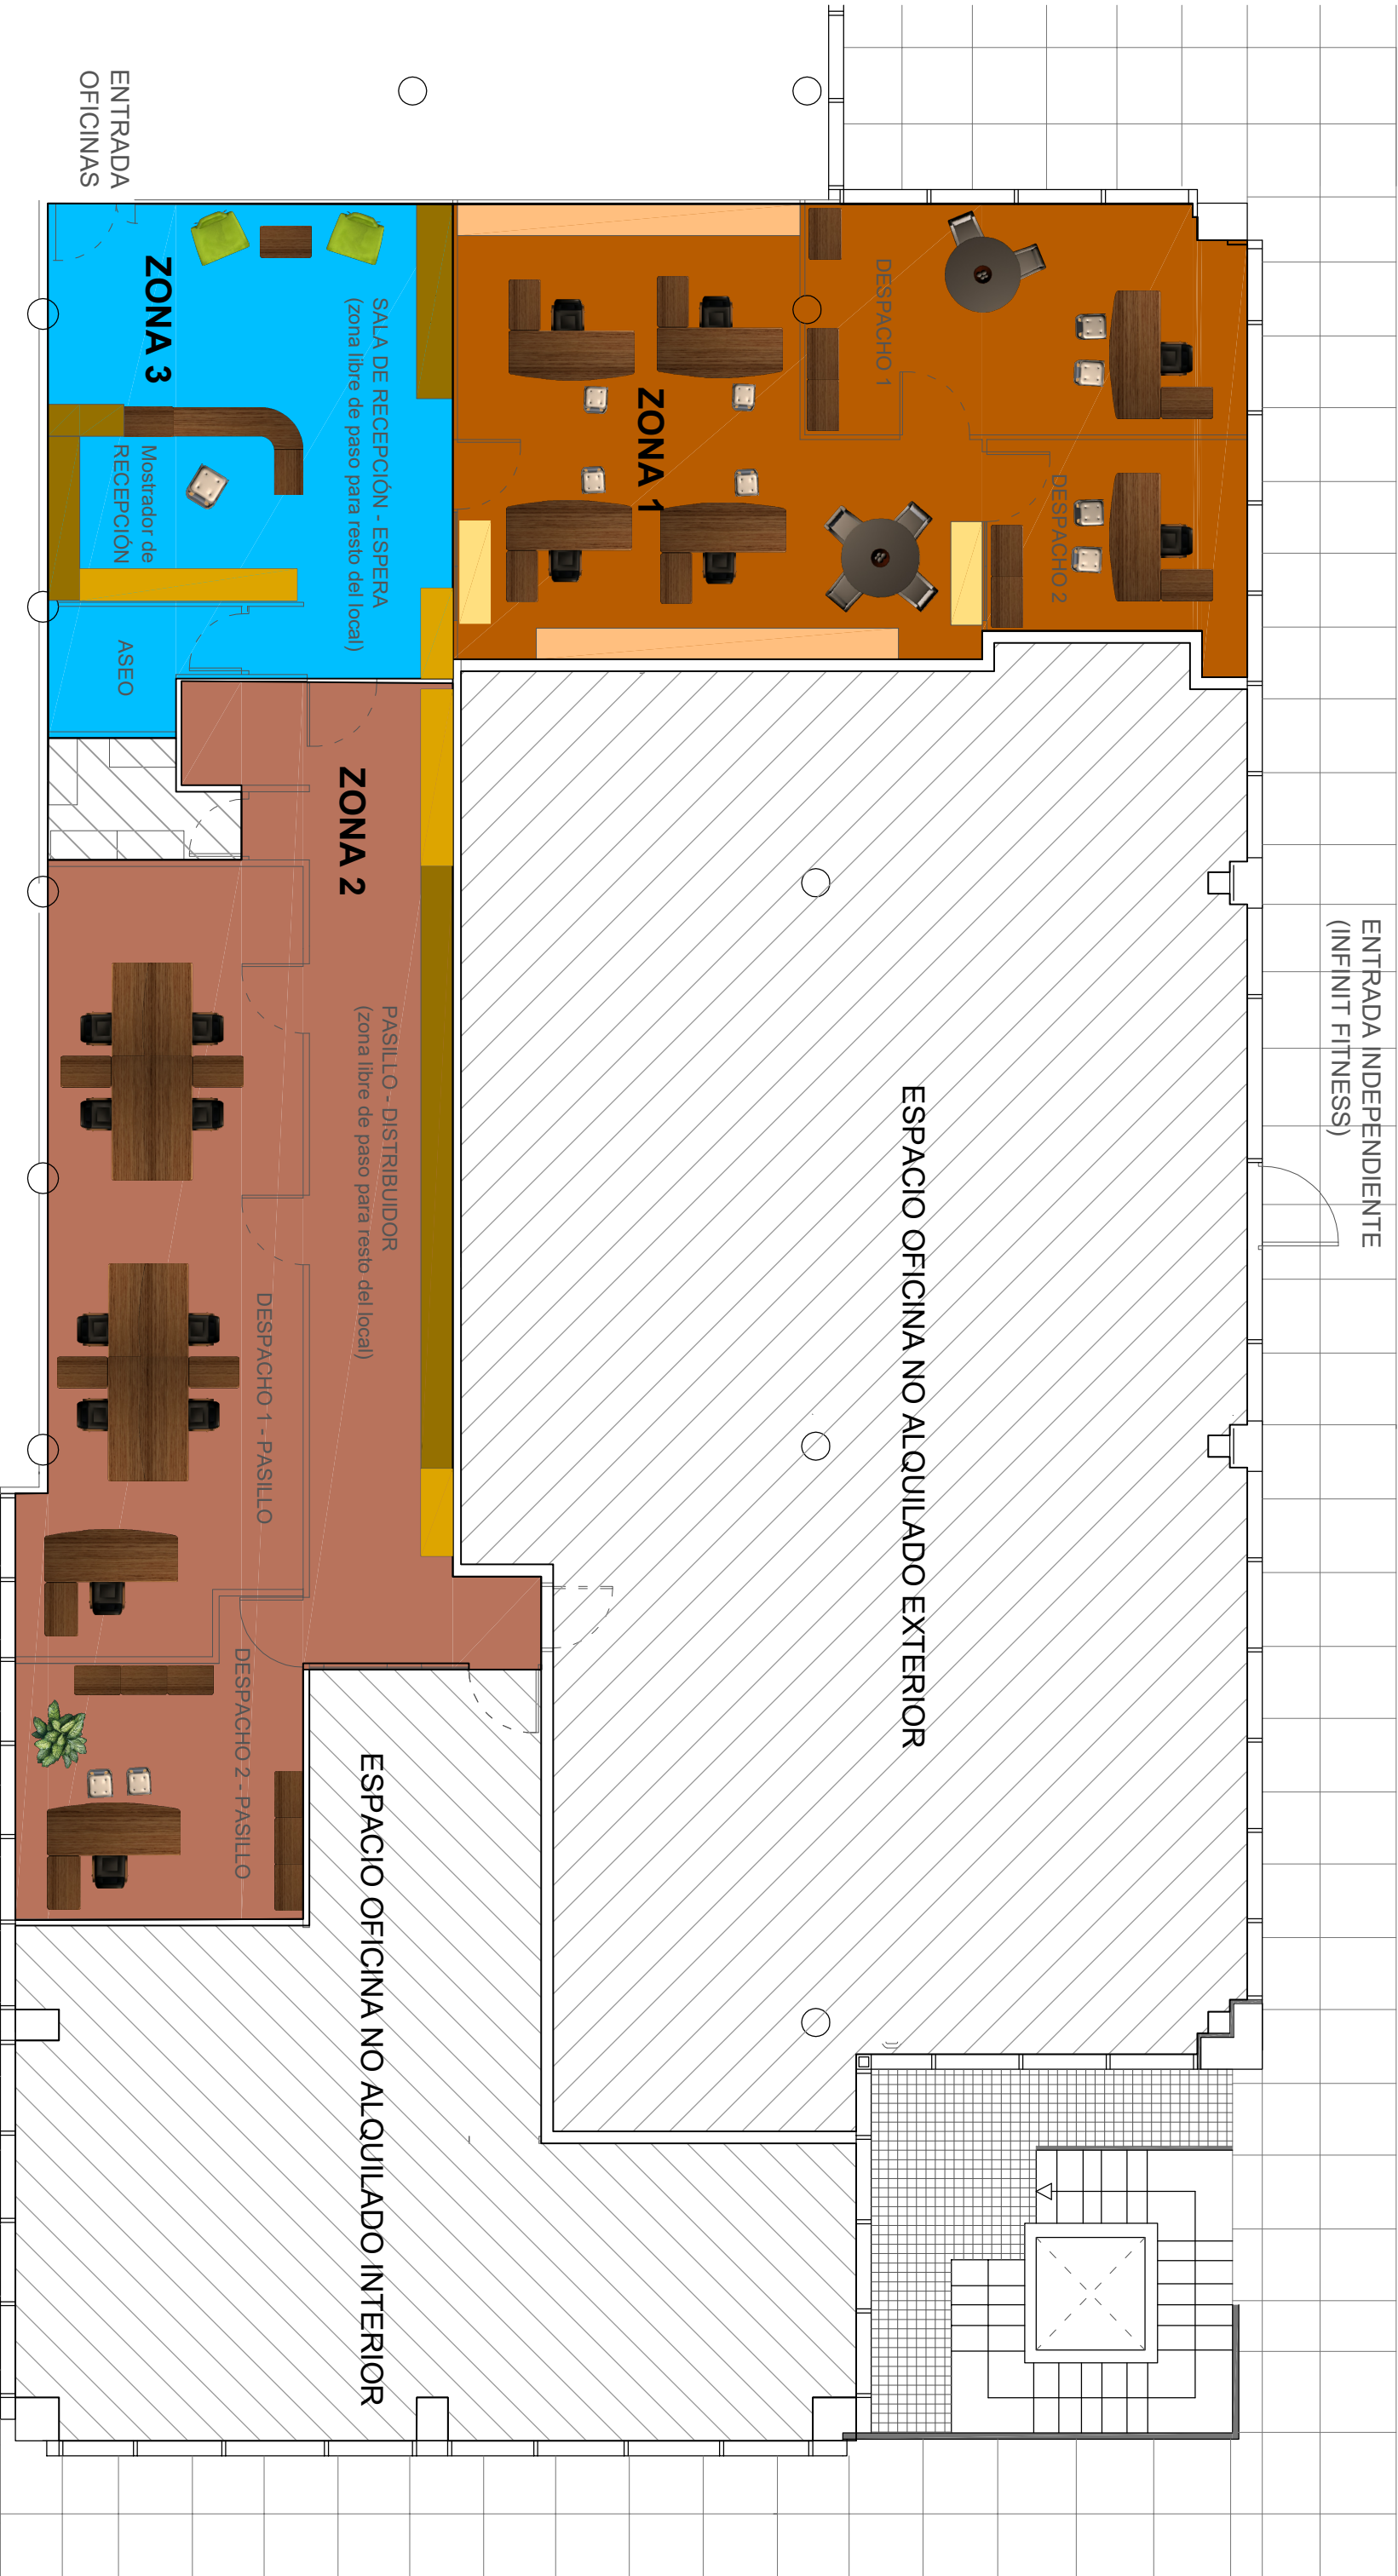

SUPERFICIE OFICINA EN ALQUILER = 194 M2 UTILES / 246 M2 CONSTRUIDOS C/COMUNES

ZONA 1 = 68 M2 UTILES / 86 M2 CONSTRUIDOS C/COMUNES

ZONA 2 = 88 M2 UTILES / 112 M2 CONSTRUIDOS C/COMUNES

ZONA 3 = 38 M2 UTILES / 48 M2 CONSTRUIDOS C/COMUNES

EXTERIOR (Zona pavimentada)