


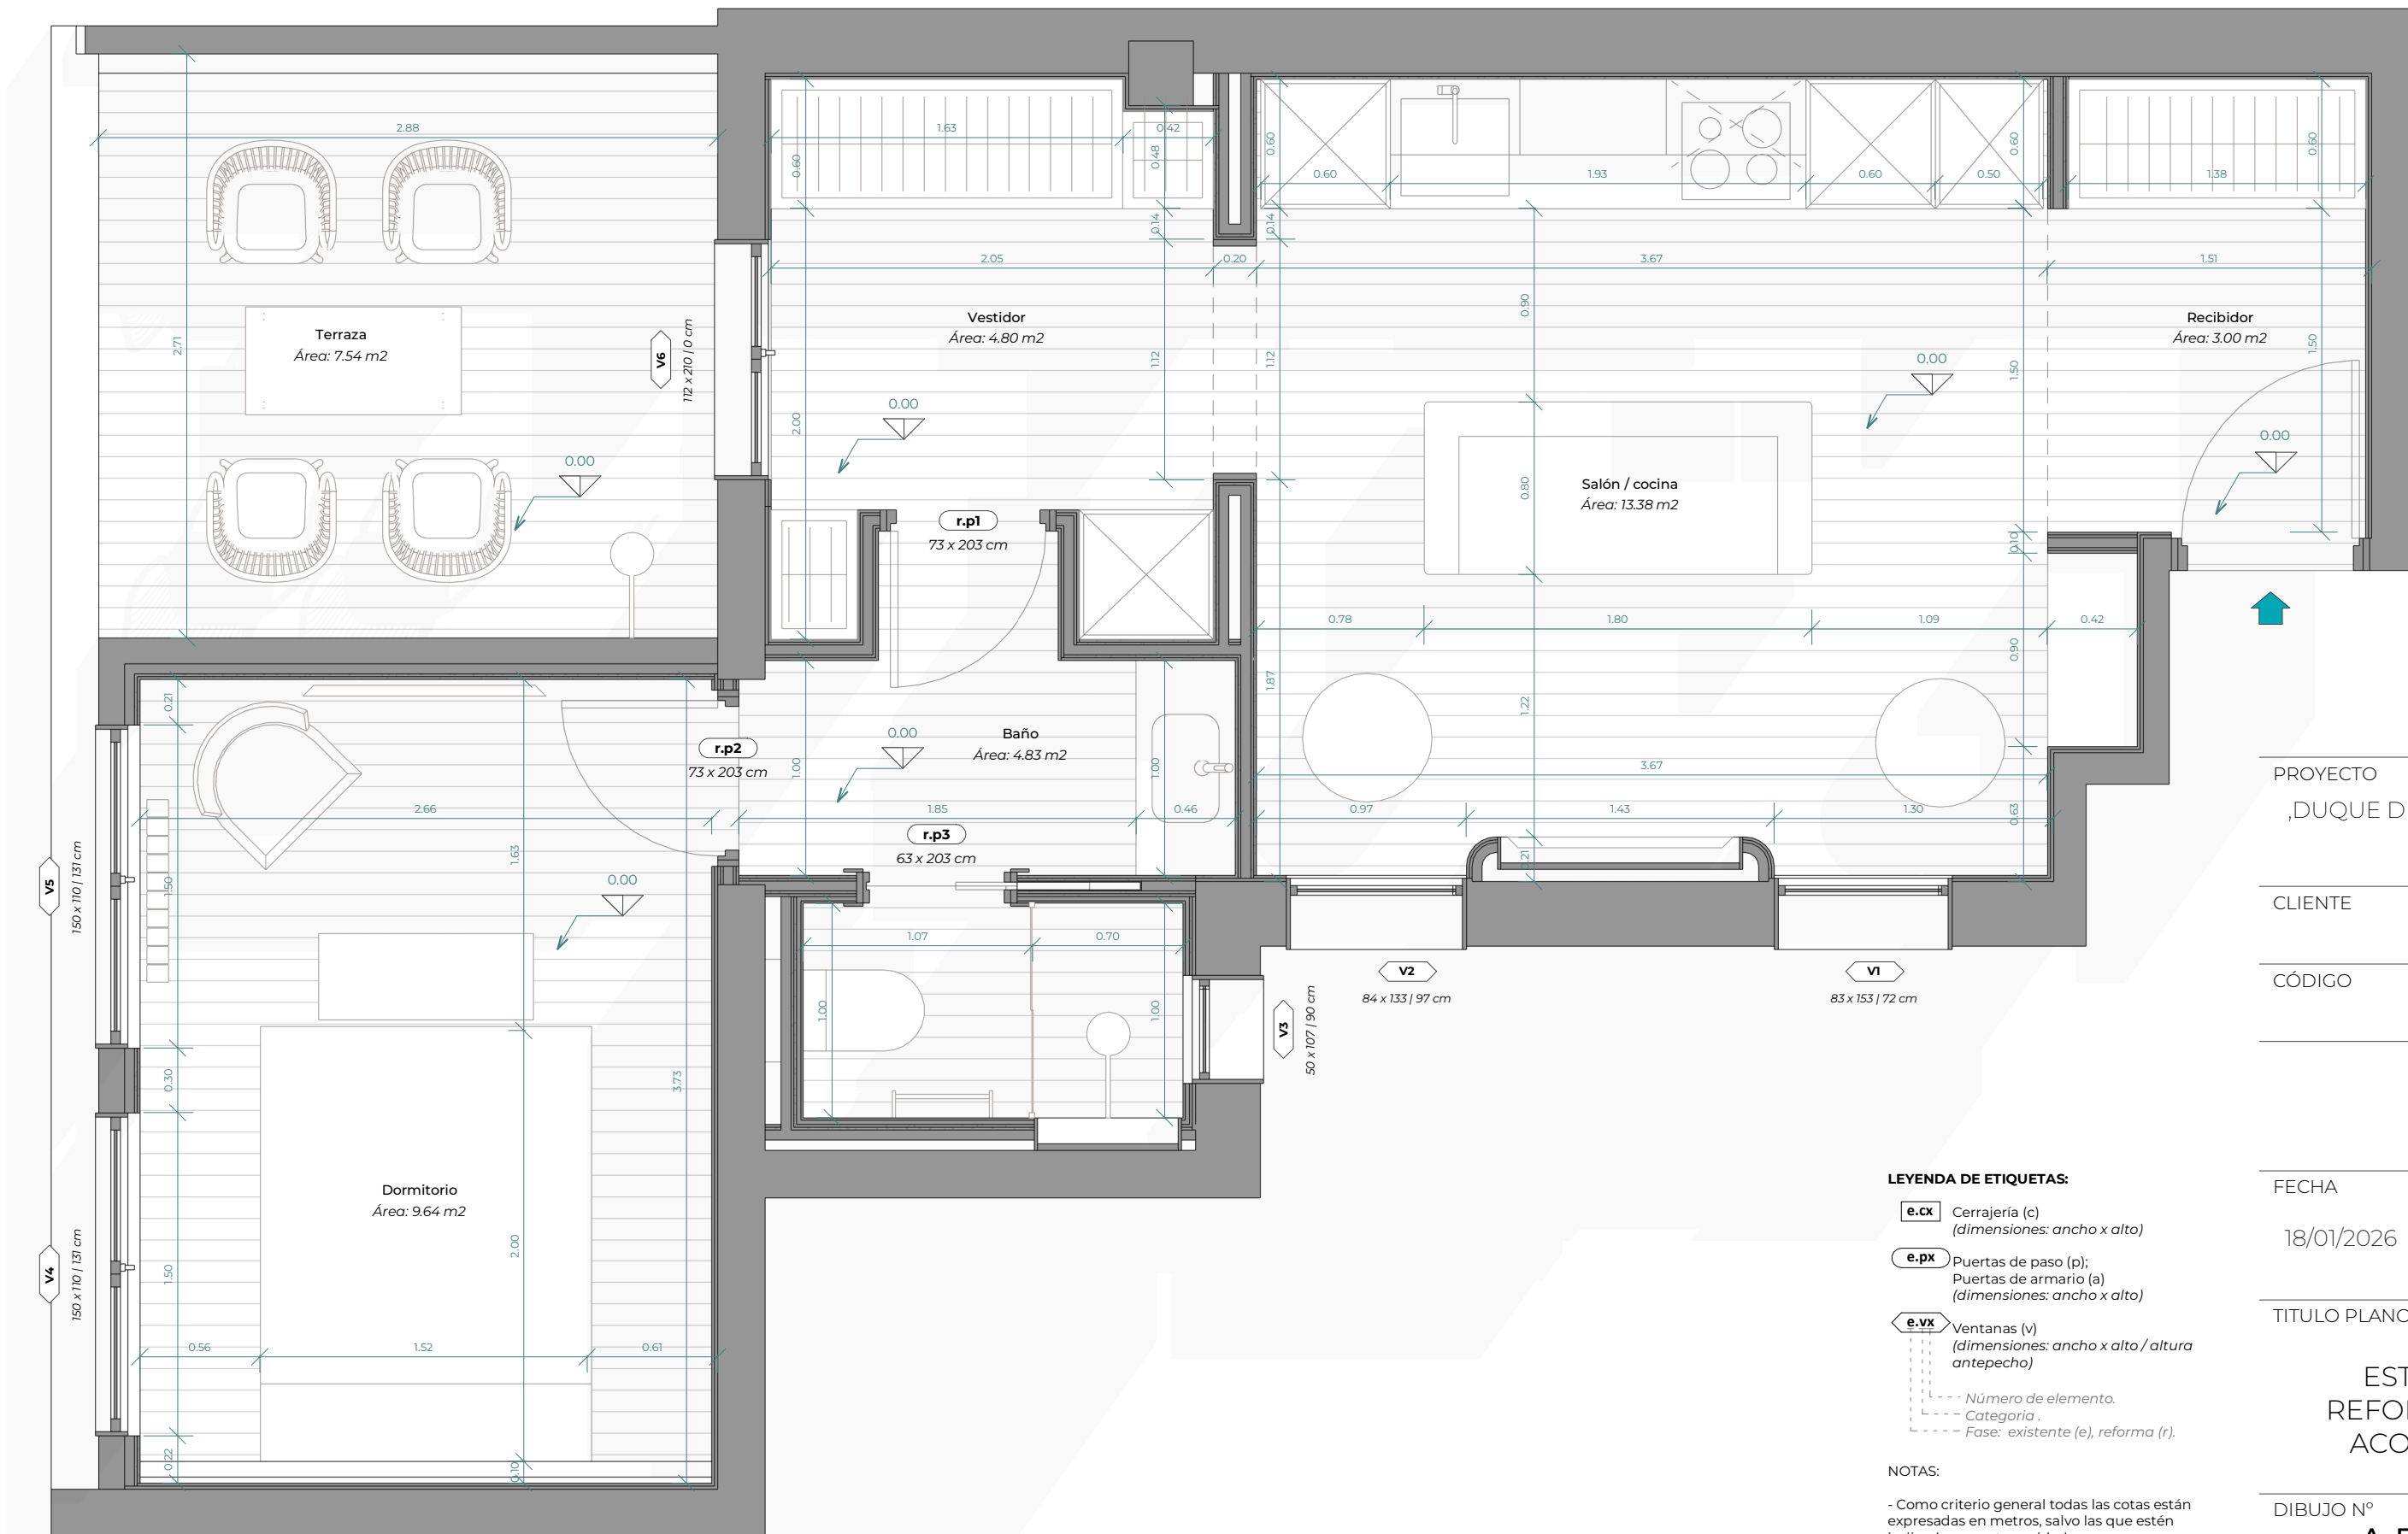

PROYECTO
DUQUE DE SESTO 6

CLIENTE
MCE

CÓDIGO
26001

FECHA
18/01/2026

ESCALA
Como se indica

TÍTULO PLANO

ESTADO REFORMADO ACOTADO

DIBUJO N°
ARQ-02

LEYENDA DE ETIQUETAS:

- e.cx** Cerrajería (c)
(dimensiones: ancho x alto)
- e.px** Puertas de paso (p);
Puertas de armario (a)
(dimensiones: ancho x alto)
- e.vx** Ventanas (v)
(dimensiones: ancho x alto / altura antepecho)
- Número de elemento.
--- Categoría.
--- Fase: existente (e), reforma (r).

NOTAS:

- Como criterio general todas las cotas están expresadas en metros, salvo las que estén indicadas con otra unidad.
- Todas las dimensiones serán revisadas en obra.