


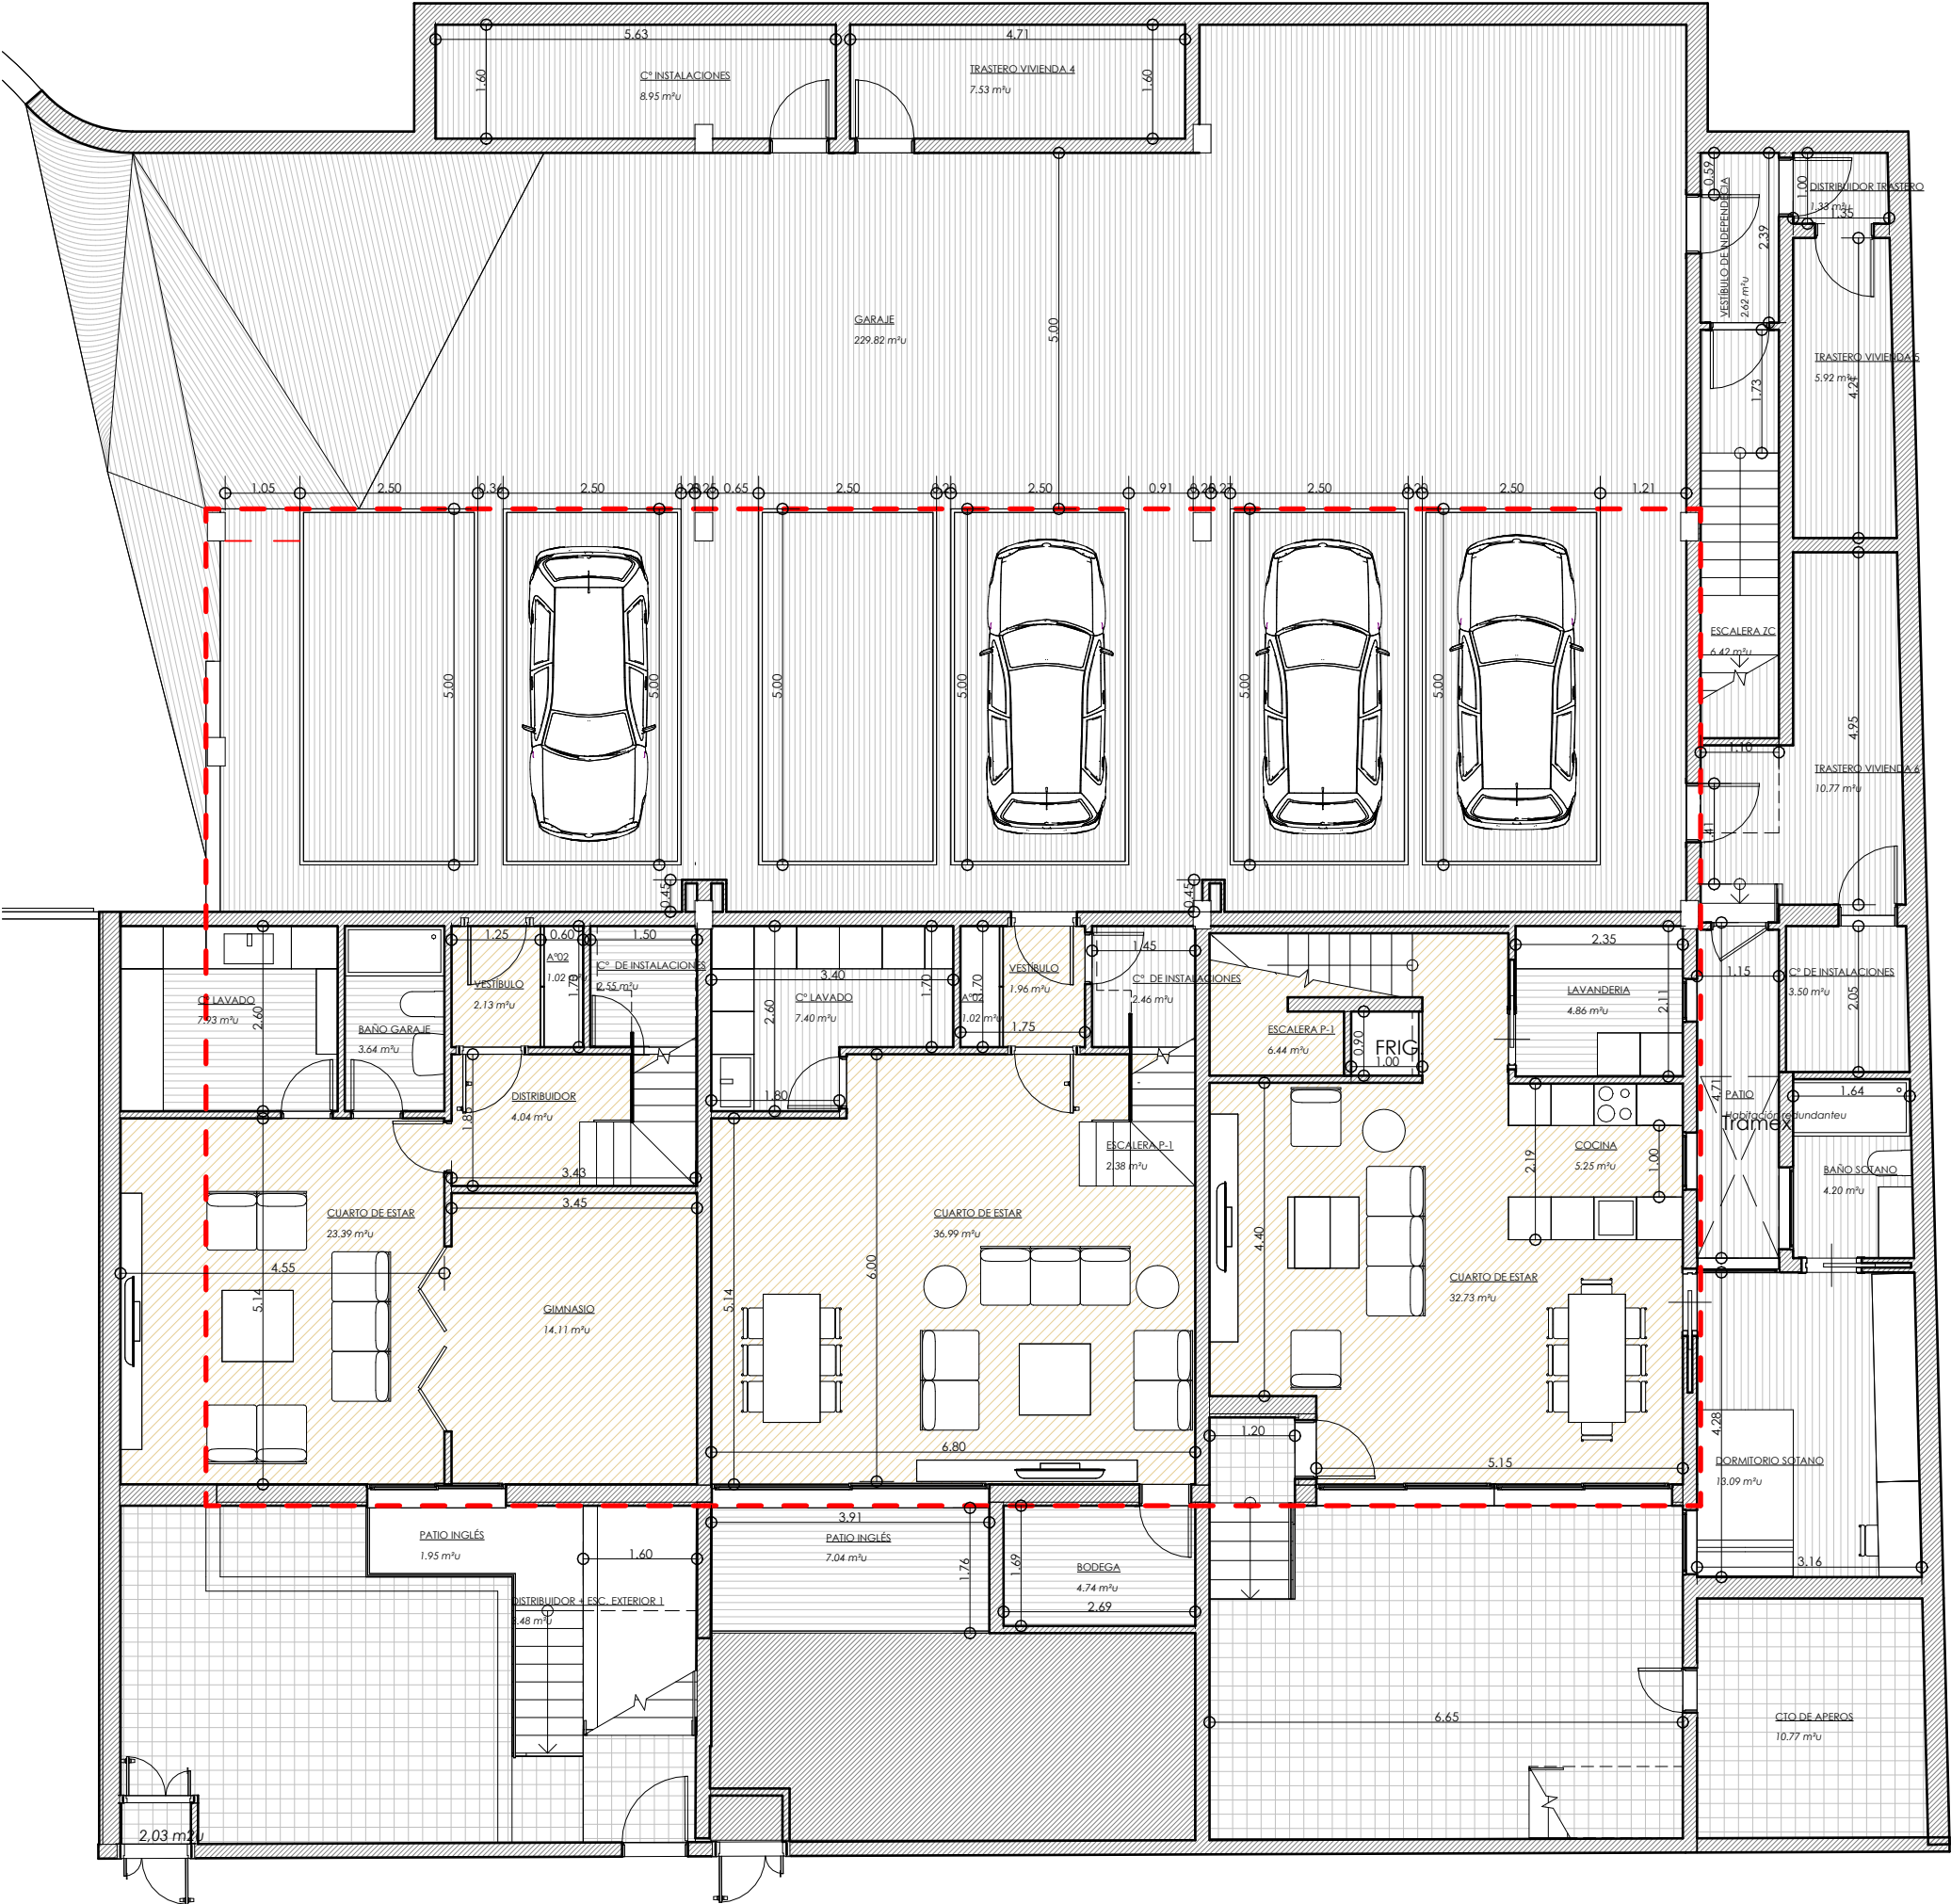

ZONAS COMUNES - ÚTILES PLANTA SÓTANO

Nombre	Área
-01_PLANTA SÓTANO	
ZONAS COMUNES	
C° DE INSTALACIONES	3.50 m²
C° INSTALACIONES	8.95 m²
GARAJE	229.82 m²
	242.27 m²

VIVIENDA 4 - ÚTILES PLANTA SÓTANO

Nombre	Área
-01_PLANTA SÓTANO	
PARCELA 5	
A°02	1.02 m²
BAÑO GARAJE	3.64 m²
CUARTO DE APEROS	8.53 m²
CUARTO DE ESTAR	23.39 m²
C° DE INSTALACIONES	2.55 m²
DISTRIBUIDOR	4.04 m²
ESCALERA P-1	2.34 m²
GIMNASIO	14.11 m²
PATIO INGLÉS	1.95 m²
TRASTERO VIVIENDA 4	7.53 m²
VESTÍBULO	2.13 m²
	71.24 m²

VIVIENDA 5 - ÚTILES PLANTA SÓTANO

Nombre	Área
-01_PLANTA SÓTANO	
PARCELA 6	
A°02	1.02 m²
BODEGA	4.74 m²
CUARTO DE ESTAR	36.99 m²
C° LAVADO	7.40 m²
ESCALERA P-1	2.38 m²
PATIO INGLÉS	7.04 m²
TRASTERO VIVIENDA 5	5.92 m²
VESTÍBULO	1.96 m²
	67.44 m²

VIVIENDA 6 - ÚTILES PLANTA SÓTANO

Nombre	Área
-01_PLANTA SÓTANO	
PARCELA 7	
BAÑO SOTANO	4.20 m²
COCINA	5.25 m²
CTO DE APEROS	10.77 m²
CUARTO DE ESTAR	32.73 m²
C° DE INSTALACIONES	2.46 m²
C° LAVADO	7.93 m²
DISTRIB. EXTERIOR	Conflicto de opciones
DISTRIBUIDOR	5.31 m²
DISTRIBUIDOR TRASTERO	1.33 m²
DORMITORIO SOTANO	13.09 m²
ESC. EXTERIOR A SÓTANO	Conflicto de opciones
ESCALERA EXTERIOR	1.62 m²
ESCALERA P-1	6.44 m²
ESCALERA ZC	6.42 m²
LAVANDERIA	4.86 m²
PATIO	0.00 m²
PATIO INGLES	27.29 m²
TRASTERO VIVIENDA 6	10.77 m²
VESTÍBULO	1.44 m²
VESTÍBULO DE INDEPENDENCIA	2.62 m²
	Conflicto de opciones