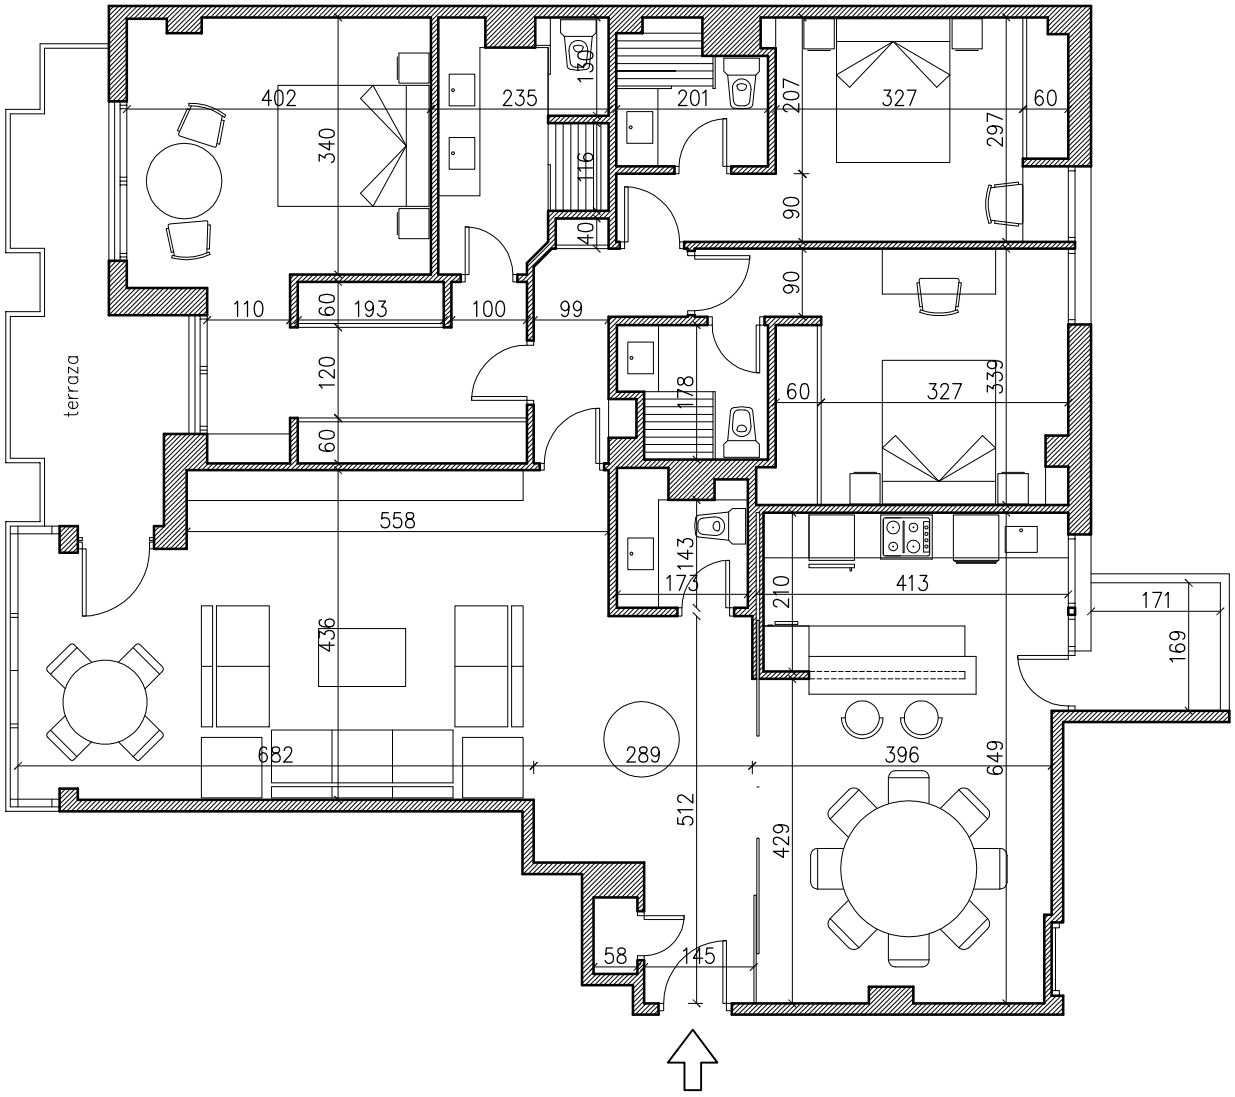


0 1 2 3 4 5

ESCALA 1/100

CALLE ATOCHA 80
REFORMA