



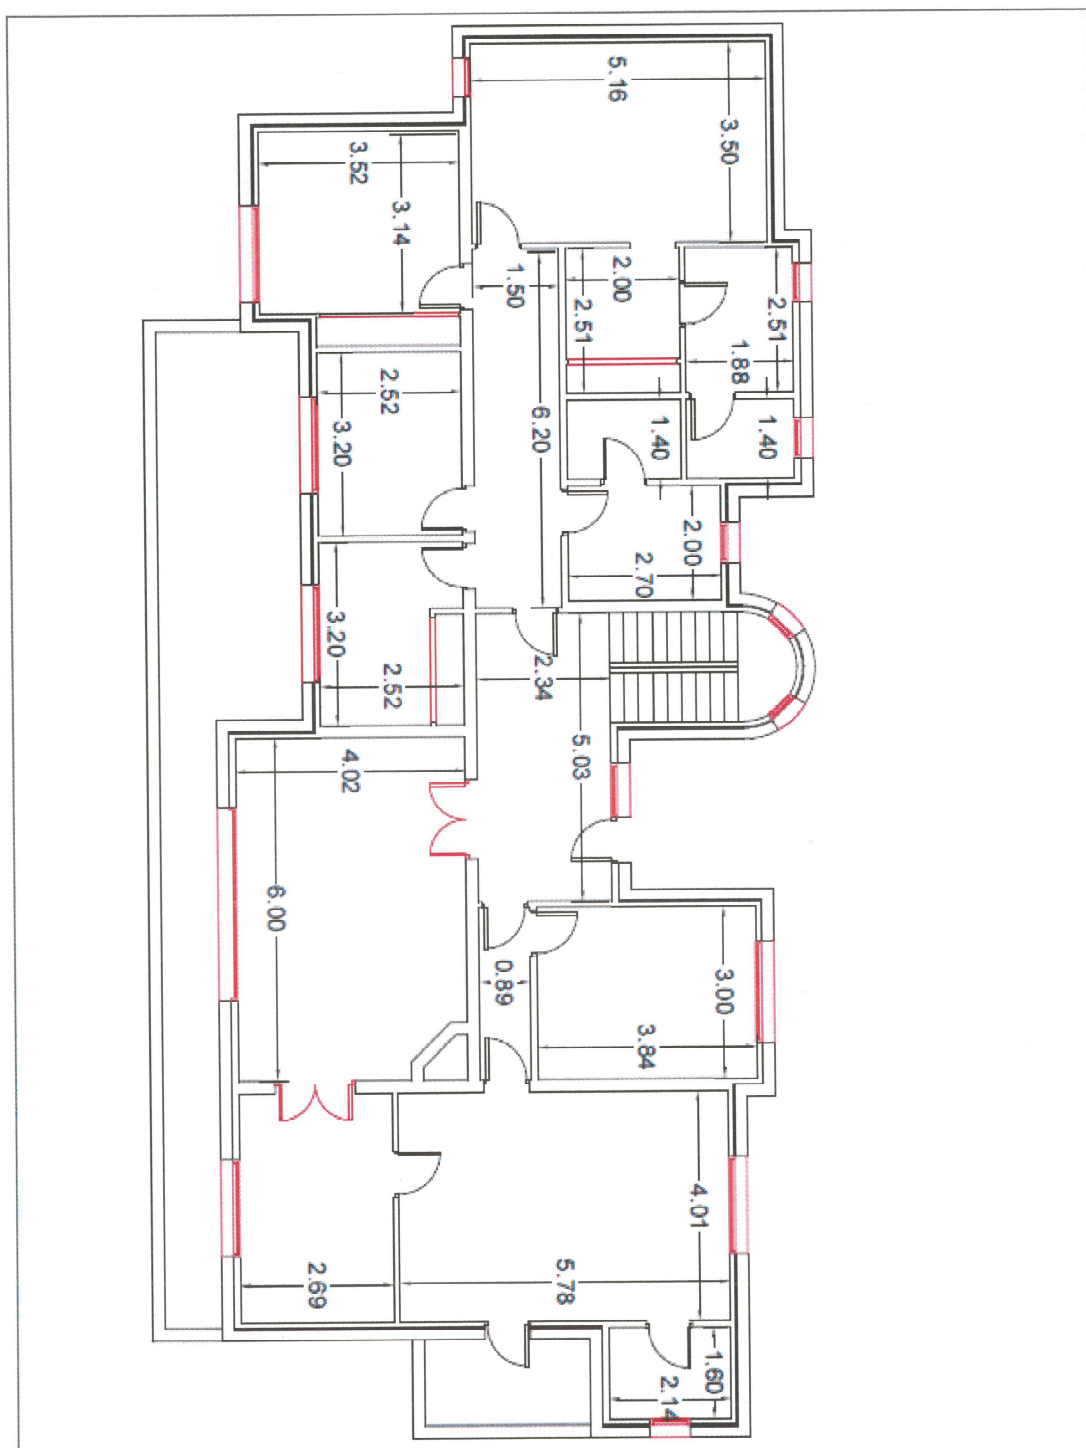

Superficie construida: 220,00 m2


Planta Baja. Esc. 1.100

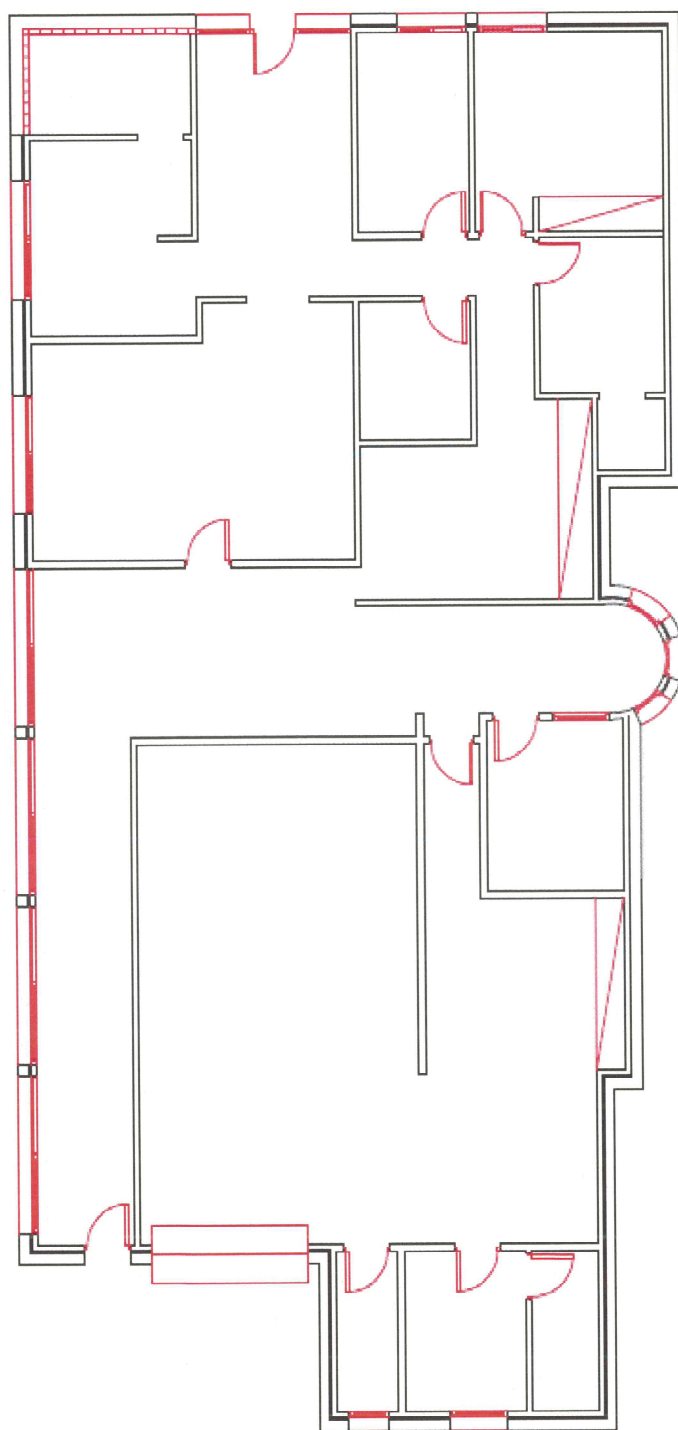


Superficie Construida: 252,60

Planta -1




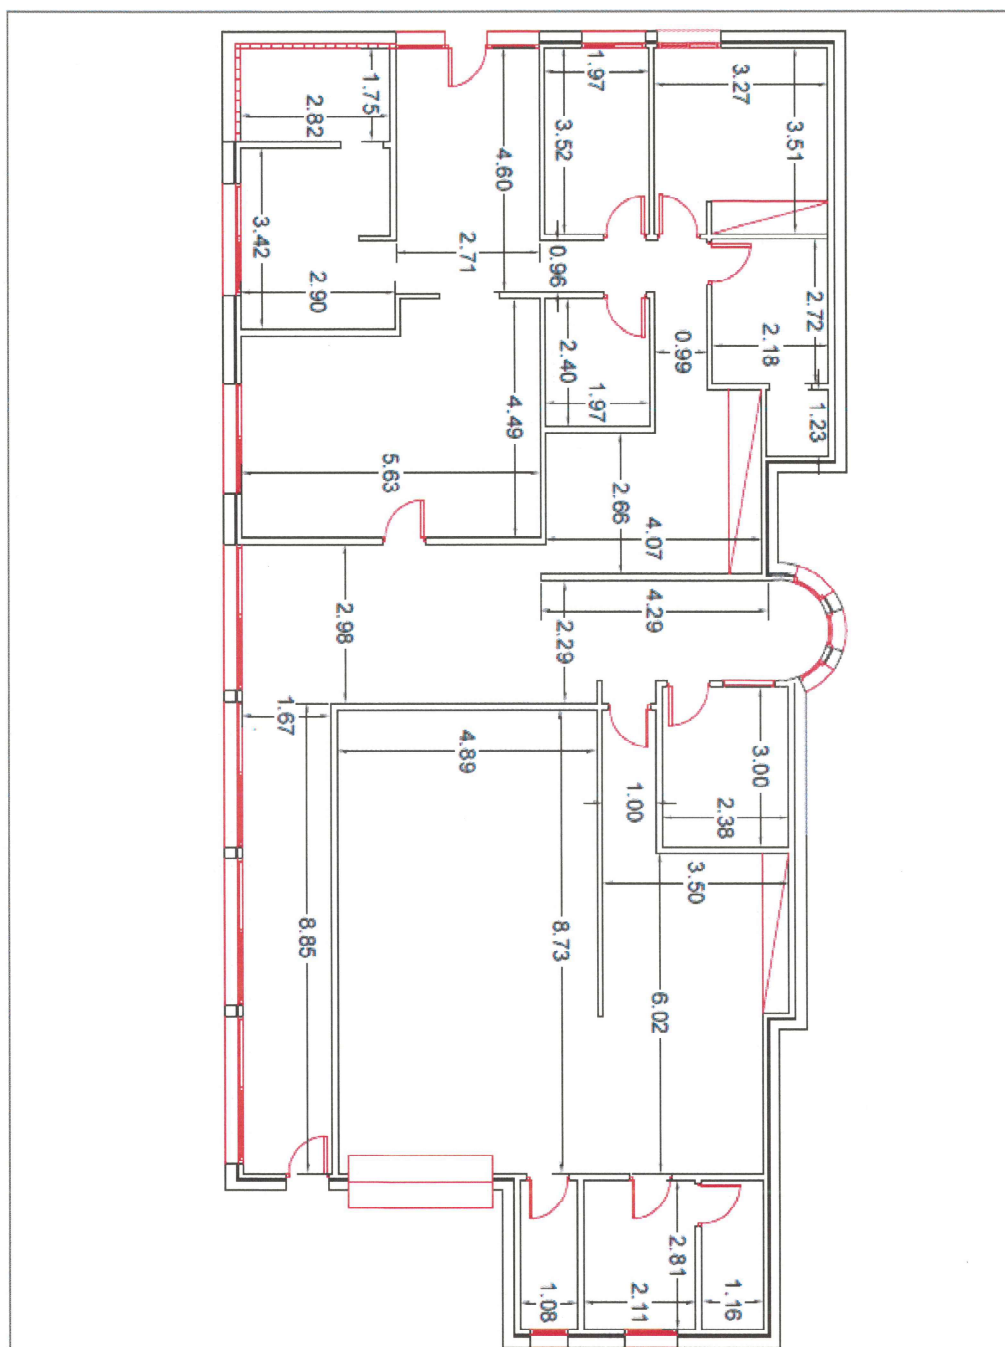

Planta -1. Esc. 1:100

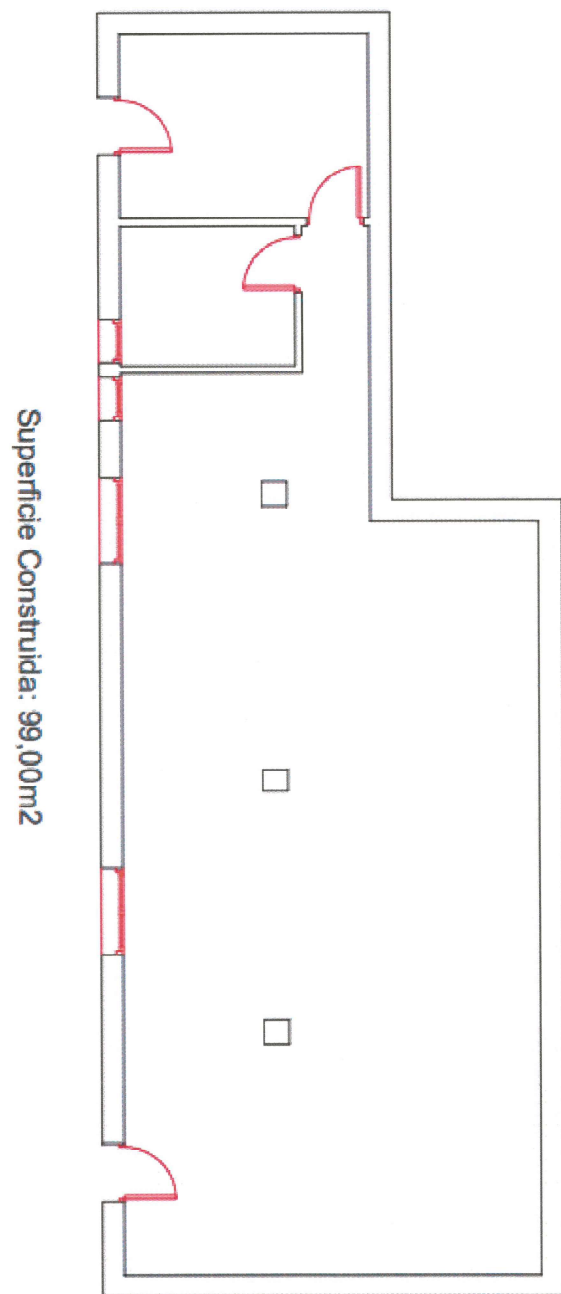

Planta -2.

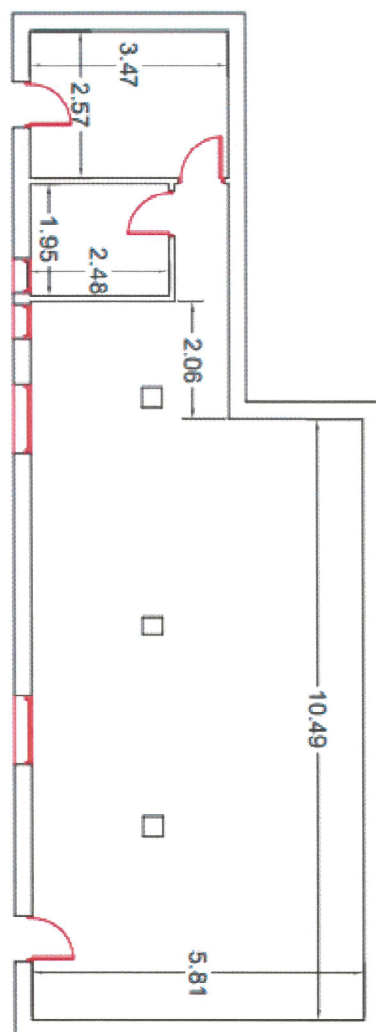

Planta -2. Esc. 1:100

PARCELA:

Las coordenadas UTM de la parcela son:
SISTEMA WGS 84 (HUSO 28 ZONA N):