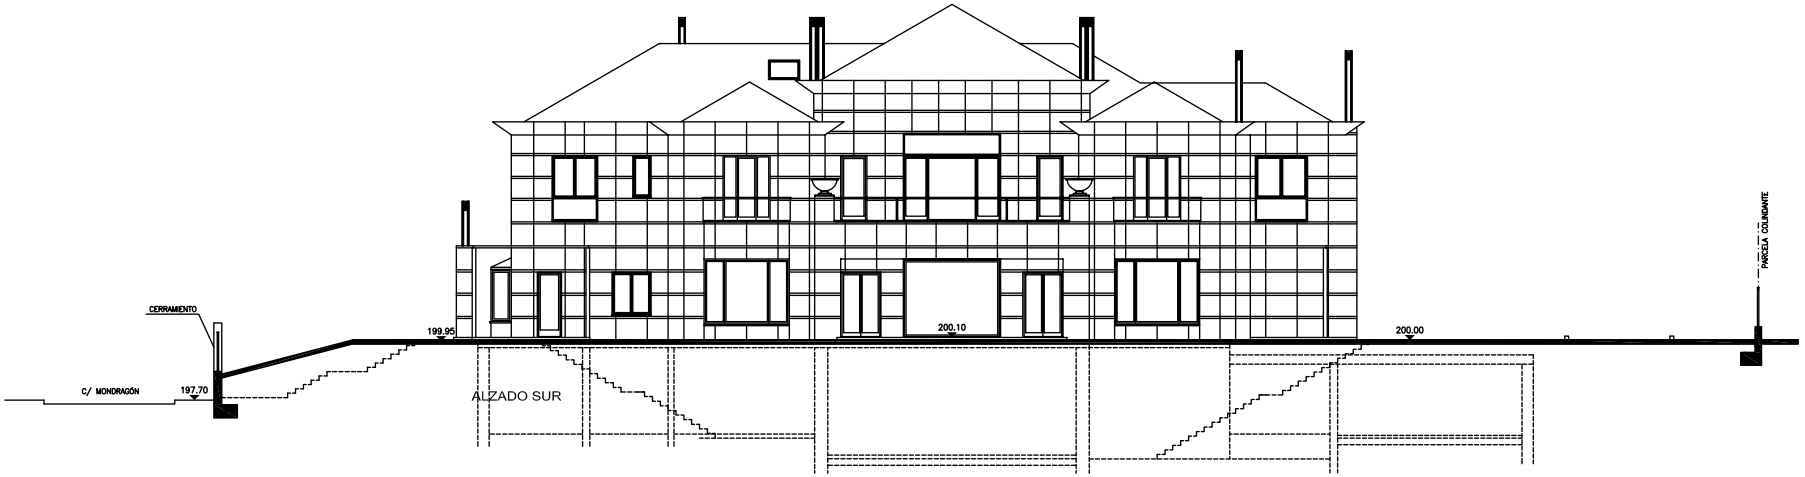

ALZADO SUR

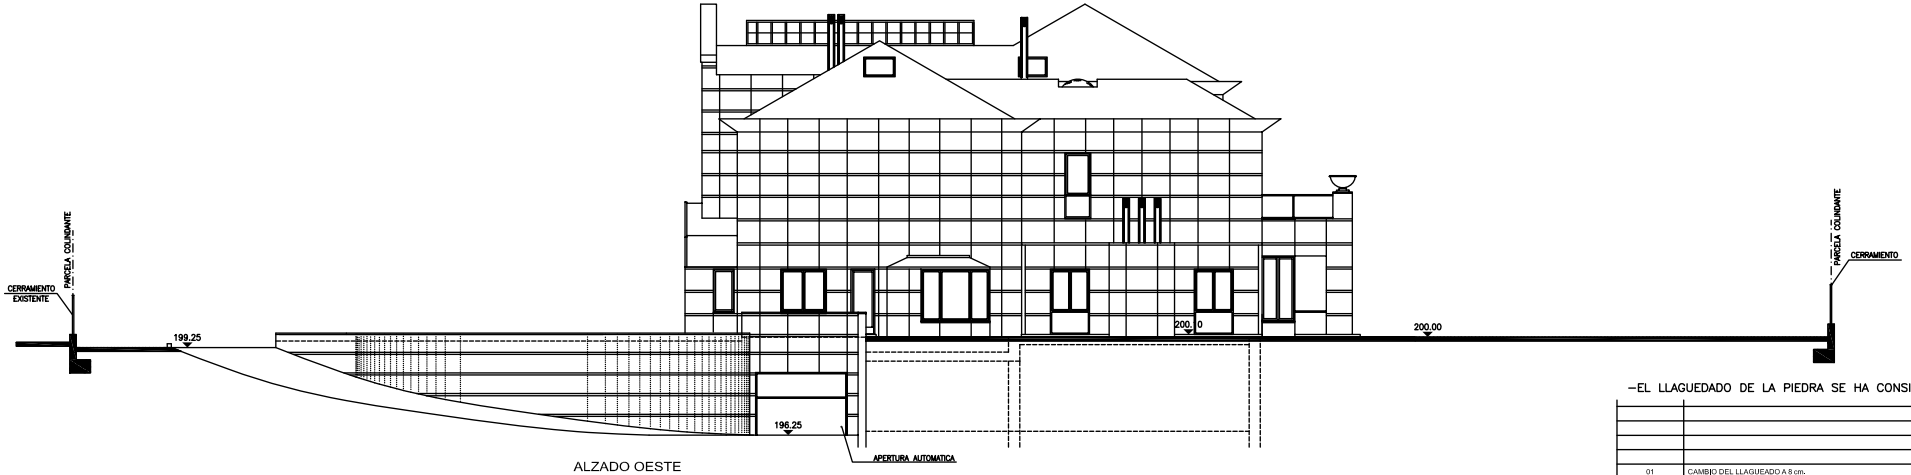

ALZADO OESTE

-EL LLAGUEADO DE LA PIEDRA SE HA CONSIDERADO DE 8cm.

REVISION	CONCEPTO	FECHA
01	CAMBIO DEL LLAGUEADO A 8 cm.	20-FEB.-2008

OBRA

PROYECTO DE EJECUCION DE VIVIENDA UNIFAMILIAR EN C/ MONDRAGON Nº8 URBANIZ. "LA FLORIDA". ARAVACA - MADRID

ESCALA:	PLANO:	NUMERO:
1:100	ALZADOS SUR Y OESTE	A-10
FECHA: JULIO-2007		CODIGO: J63O

PETICIONARIO: CONSTRUCCIONES PINAR DE CHAMARTIN, S.L.U.
D. FERNANDO SANCHEZ LORENZO

ARQUITECTO: MIGUEL DE ORIOL EICAZA

PID-07