



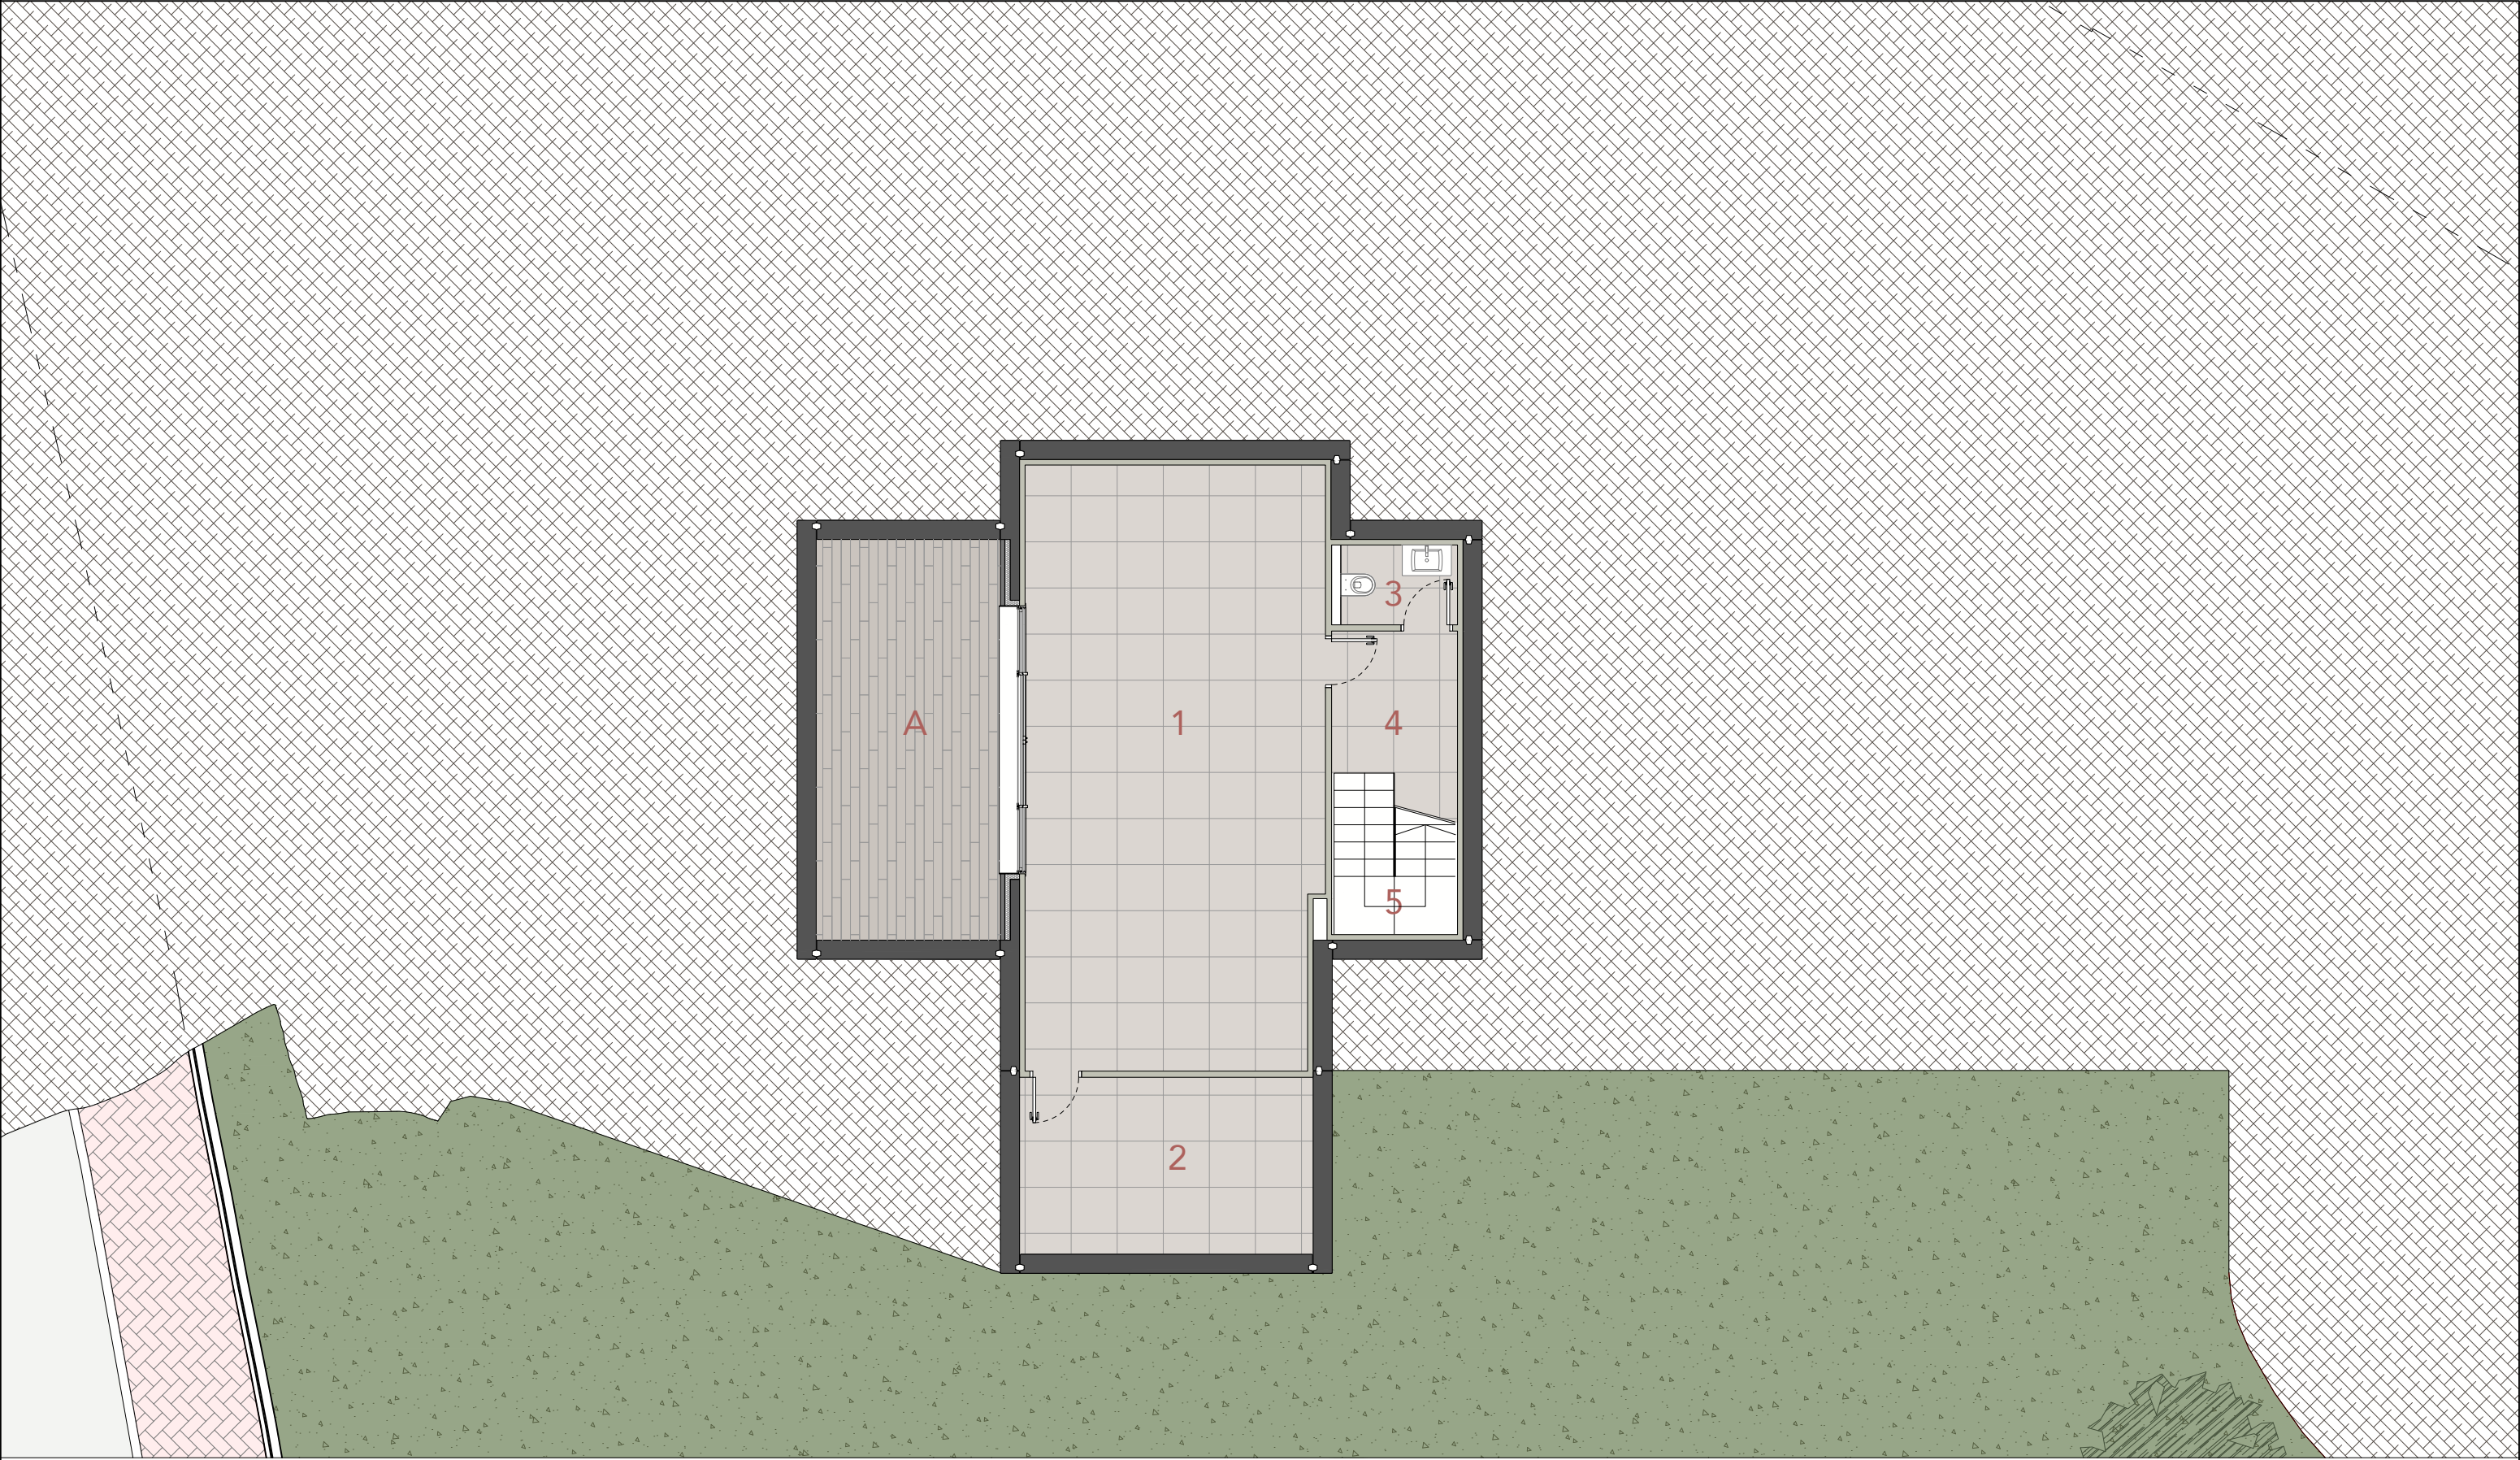

VIVIENDA UNIFAMILIAR EXENTA - SANTA MÓNICA VILLAS. PARCELA 05																					
VIVIENDA								ESPACIOS EXTERIORES								SUPERFICIES TOTALES					
planta sótano	sup. útil	planta baja	sup. útil	planta primera	sup. útil	planta solarium	sup. útil	planta sótano		planta baja		planta primera		planta solarium		vivienda					
01 sala polivalente	47,38 m2	06 vestibulo	11,41 m2	13 distribuidor	16,23 m2	24 escalera	3,12 m2	A patio	23,63 m2	B acceso vehiculo	33,66 m2	K porche master (1)	17,82 m2	M solarium (2)	113,65 m2	390,93 m2					
02 instalaciones	13,76 m2	07 aseo	3,06 m2	14 dormitorio master	23,80 m2	25 descansillo	3,28 m2			C pérgola (1)	39,12 m2	L terraza (2)	29,59 m2	N playa	7,50 m2	134,97 m2					
03 aseo	2,66 m2	08 cocina	21,10 m2	15 vestidor	7,88 m2					D acceso peatonal	57,55 m2			N piscina	14,79 m2						
04 distribuidor	4,74 m2	09 lavandería	7,70 m2	16 baño master	12,71 m2					E patio trasero	284,71 m2					184,68 m2					
05 escalera	3,12 m2	10 comedor	22,19 m2	17 dormitorio 02	17,13 m2					F jardín	1.188,46 m2										
		11 salón	32,66 m2	18 baño 02	3,74 m2					G porche sur (1)	27,59 m2					1.929,95 m2					
		12 escalera	6,25 m2	19 dormitorio 03	17,13 m2					H porche salón (1)	28,72 m2										
				20 baño 03	3,74 m2					I porche este (1)	21,72 m2										
				21 dormitorio 04	17,44 m2					J piscina (2)	41,44 m2										
				22 baño 04	4,21 m2																
				23 escalera	6,25 m2																
71,66 m2		104,37 m2		130,26 m2		6,40 m2		23,63 m2		1.722,97 m2		47,41 m2		135,94 m2							
TOTAL VIVIENDA				SUP. ÚTIL		312,69 m2		SUP. CONSTRUIDA		390,93 m2		TOTAL ESPACIOS EXTERIORES				1.929,95 m2		SUPERFICIE DE PARCELA		2.000,00 m2	

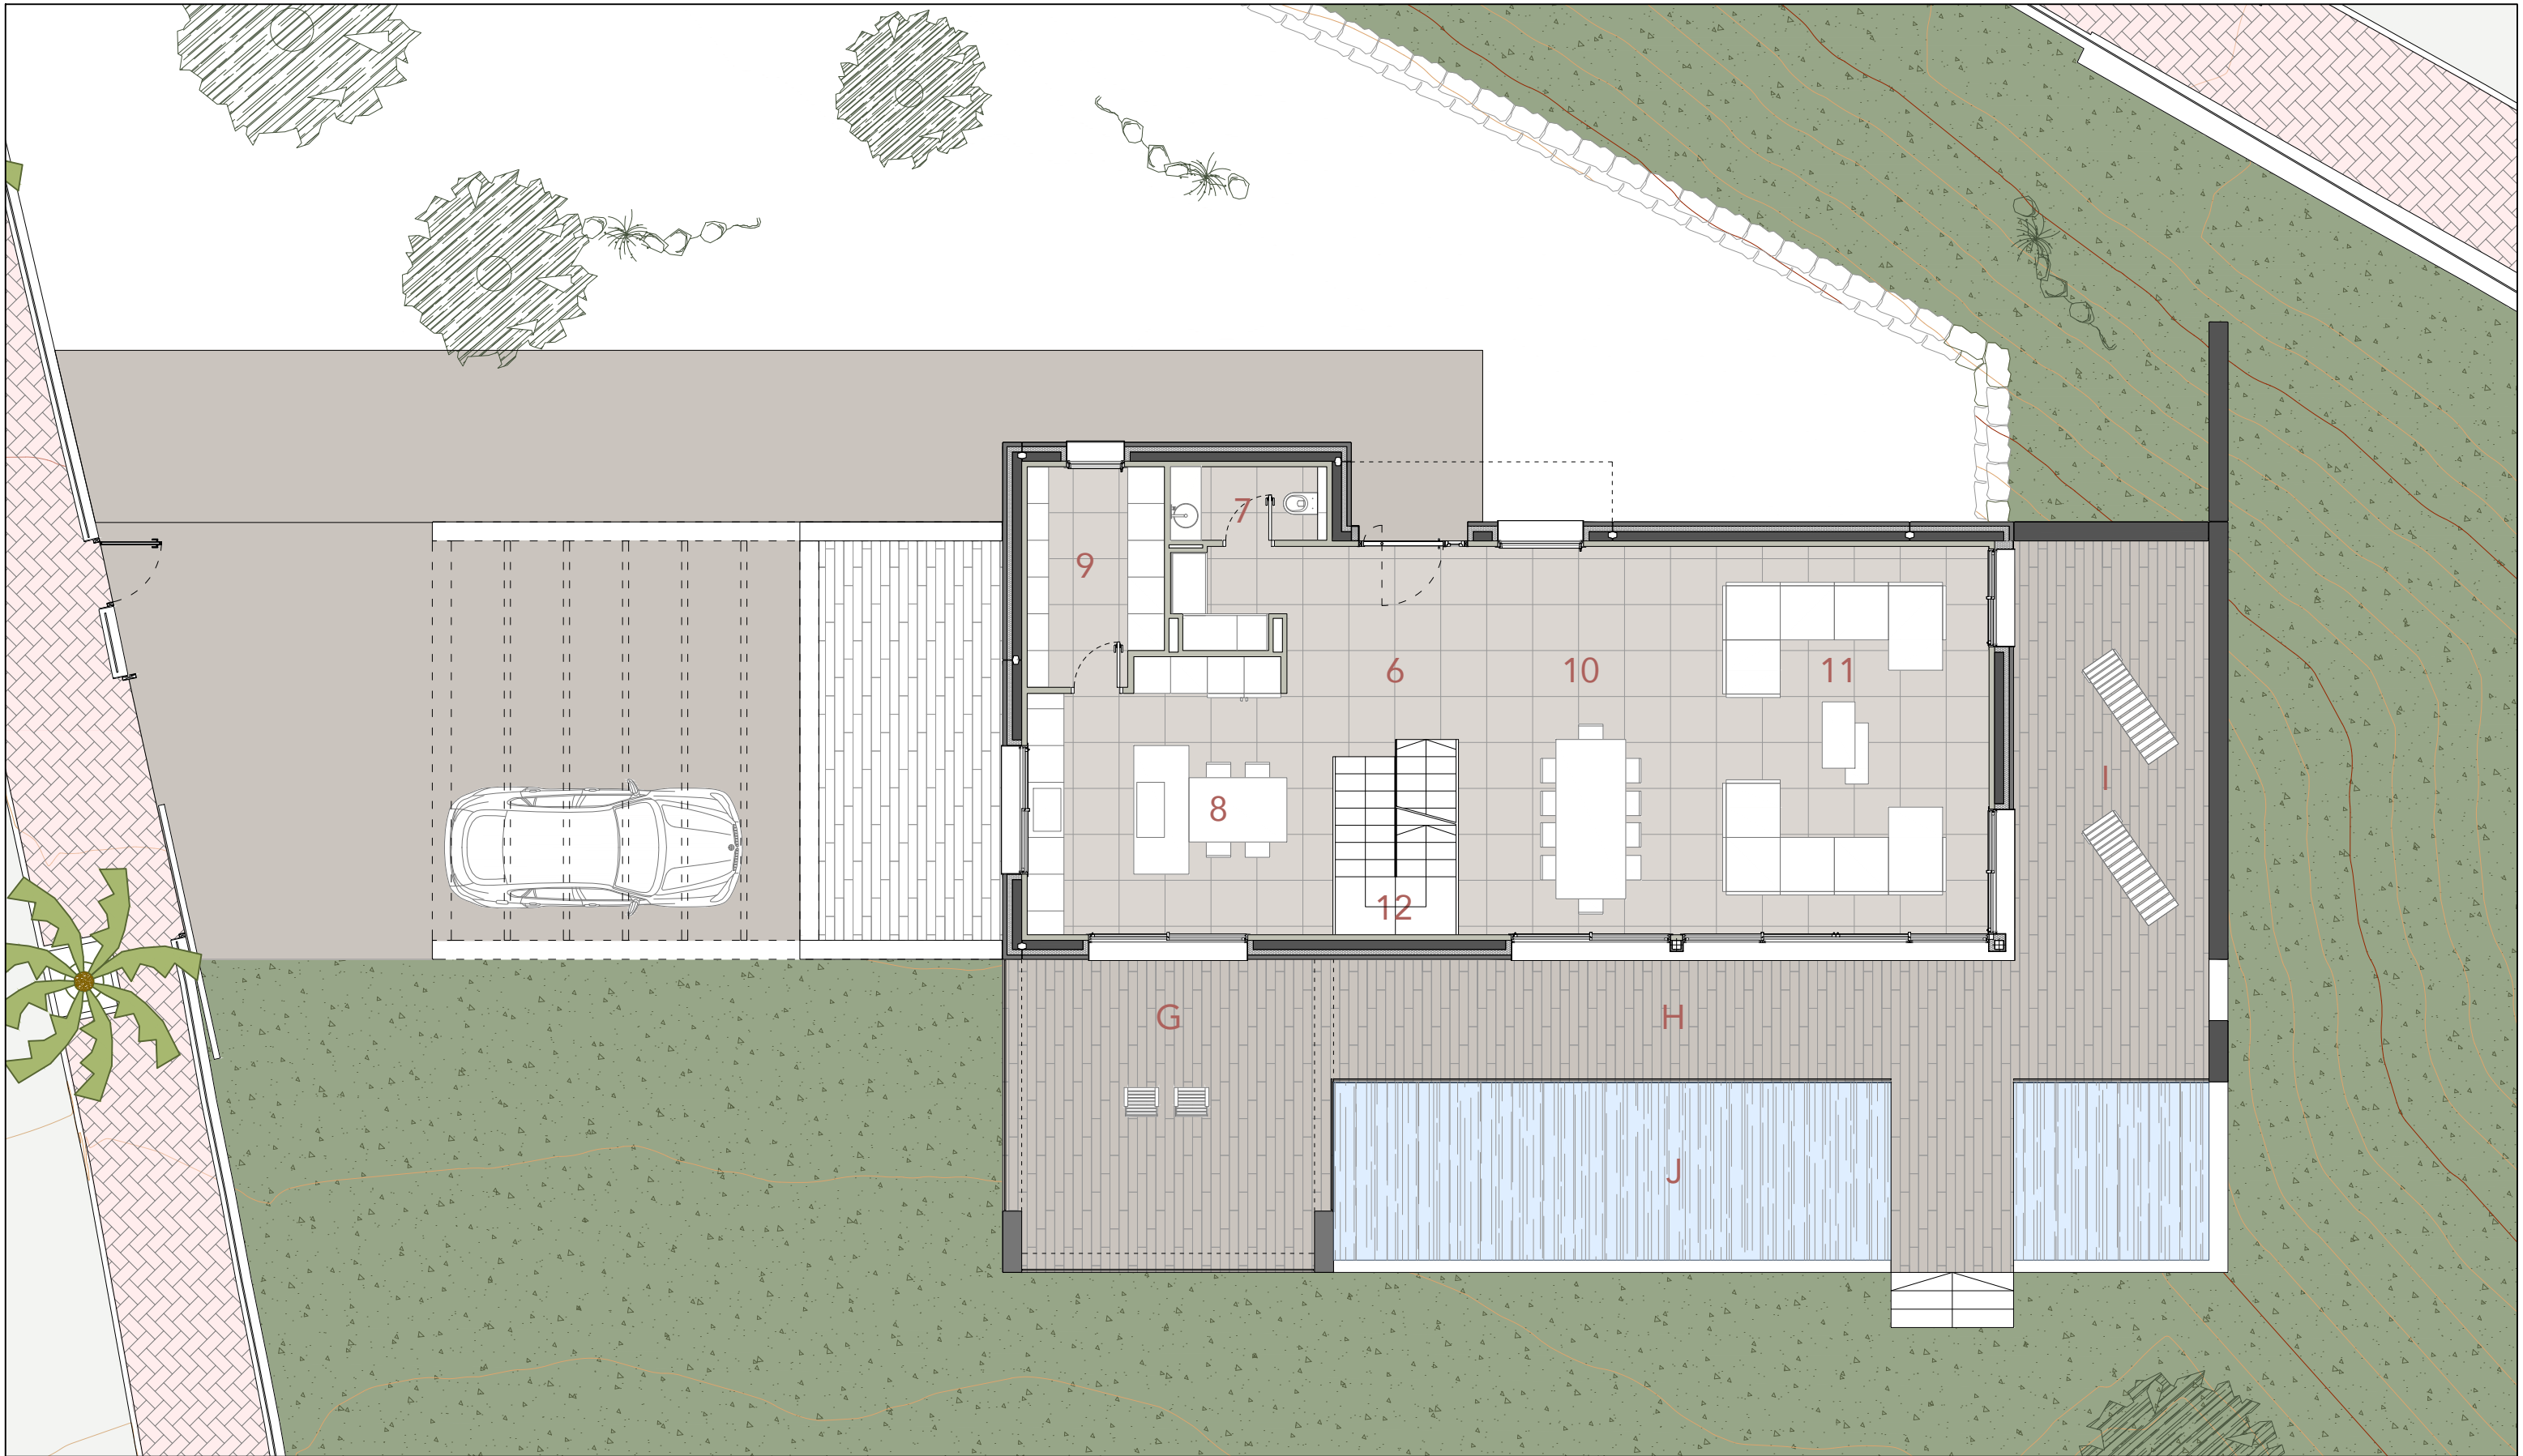


VIVIENDA UNIFAMILIAR EXENTA - SANTA MÓNICA VILLAS. PARCELA 05

VIVIENDA								
planta sótano	sup. útil	planta baja	sup. útil	planta primera	sup. útil	planta solarium	sup. útil	
01 sala polivalente	47,38 m2	06 vestíbulo	11,41 m2	13 distribuidor	16,23 m2	24 escalera	3,12 m2	
02 instalaciones	13,76 m2	07 aseo	3,06 m2	14 dormitorio master	23,80 m2	25 descansillo	3,28 m2	
03 aseo	2,66 m2	08 cocina	21,10 m2	15 vestidor	7,88 m2			
04 distribuidor	4,74 m2	09 lavandería	7,70 m2	16 baño master	12,71 m2			
05 escalera	3,12 m2	10 comedor	22,19 m2	17 dormitorio 02	17,13 m2			
		11 salón	32,66 m2	18 baño 02	3,74 m2			
		12 escalera	6,25 m2	19 dormitorio 03	17,13 m2			
				20 baño 03	3,74 m2			
				21 dormitorio 04	17,44 m2			
				22 baño 04	4,21 m2			
				23 escalera	6,25 m2			
71,66 m2		104,37 m2		130,26 m2		6,40 m2		
TOTAL VIVIENDA			SUP. ÚTIL		312,69 m2		SUP. CONSTRUIDA 390,93 m2	

ESPACIOS EXTERIORES			
planta sótano	planta baja	planta primera	planta solarium
A patio 23,63 m2	B acceso vehículo 33,66 m2 C pérgola (1) 39,12 m2 D acceso peatonal 57,55 m2 E patio trasero 284,71 m2 F jardín 1.188,46 m2 G porche sur (1) 27,59 m2 H porche salón (1) 28,72 m2 I porche este (1) 21,72 m2 J piscina (2) 41,44 m2	K porche master (1) 17,82 m2 L terraza (2) 29,59 m2	M solarium (2) 113,65 m2 N playa 7,50 m2 Ñ piscina 14,79 m2
23,63 m2		1.722,97 m2	
		47,41 m2	
		135,94 m2	
TOTAL ESPACIOS EXTERIORES 1.929,95 m2			

SUPERFICIES TOTALES	
vivienda	390,93 m2
exteriores cubiertos (1)	134,97 m2
exteriores abiertos (2)	184,68 m2
urbanización	1.929,95 m2
SUPERFICIE CONSTRUIDA PRIVADA 710,58 m2	
SUPERFICIE DE JARDÍN 1.188,46 m2	
SUPERFICIE DE PARCELA 2.000,00 m2	

<

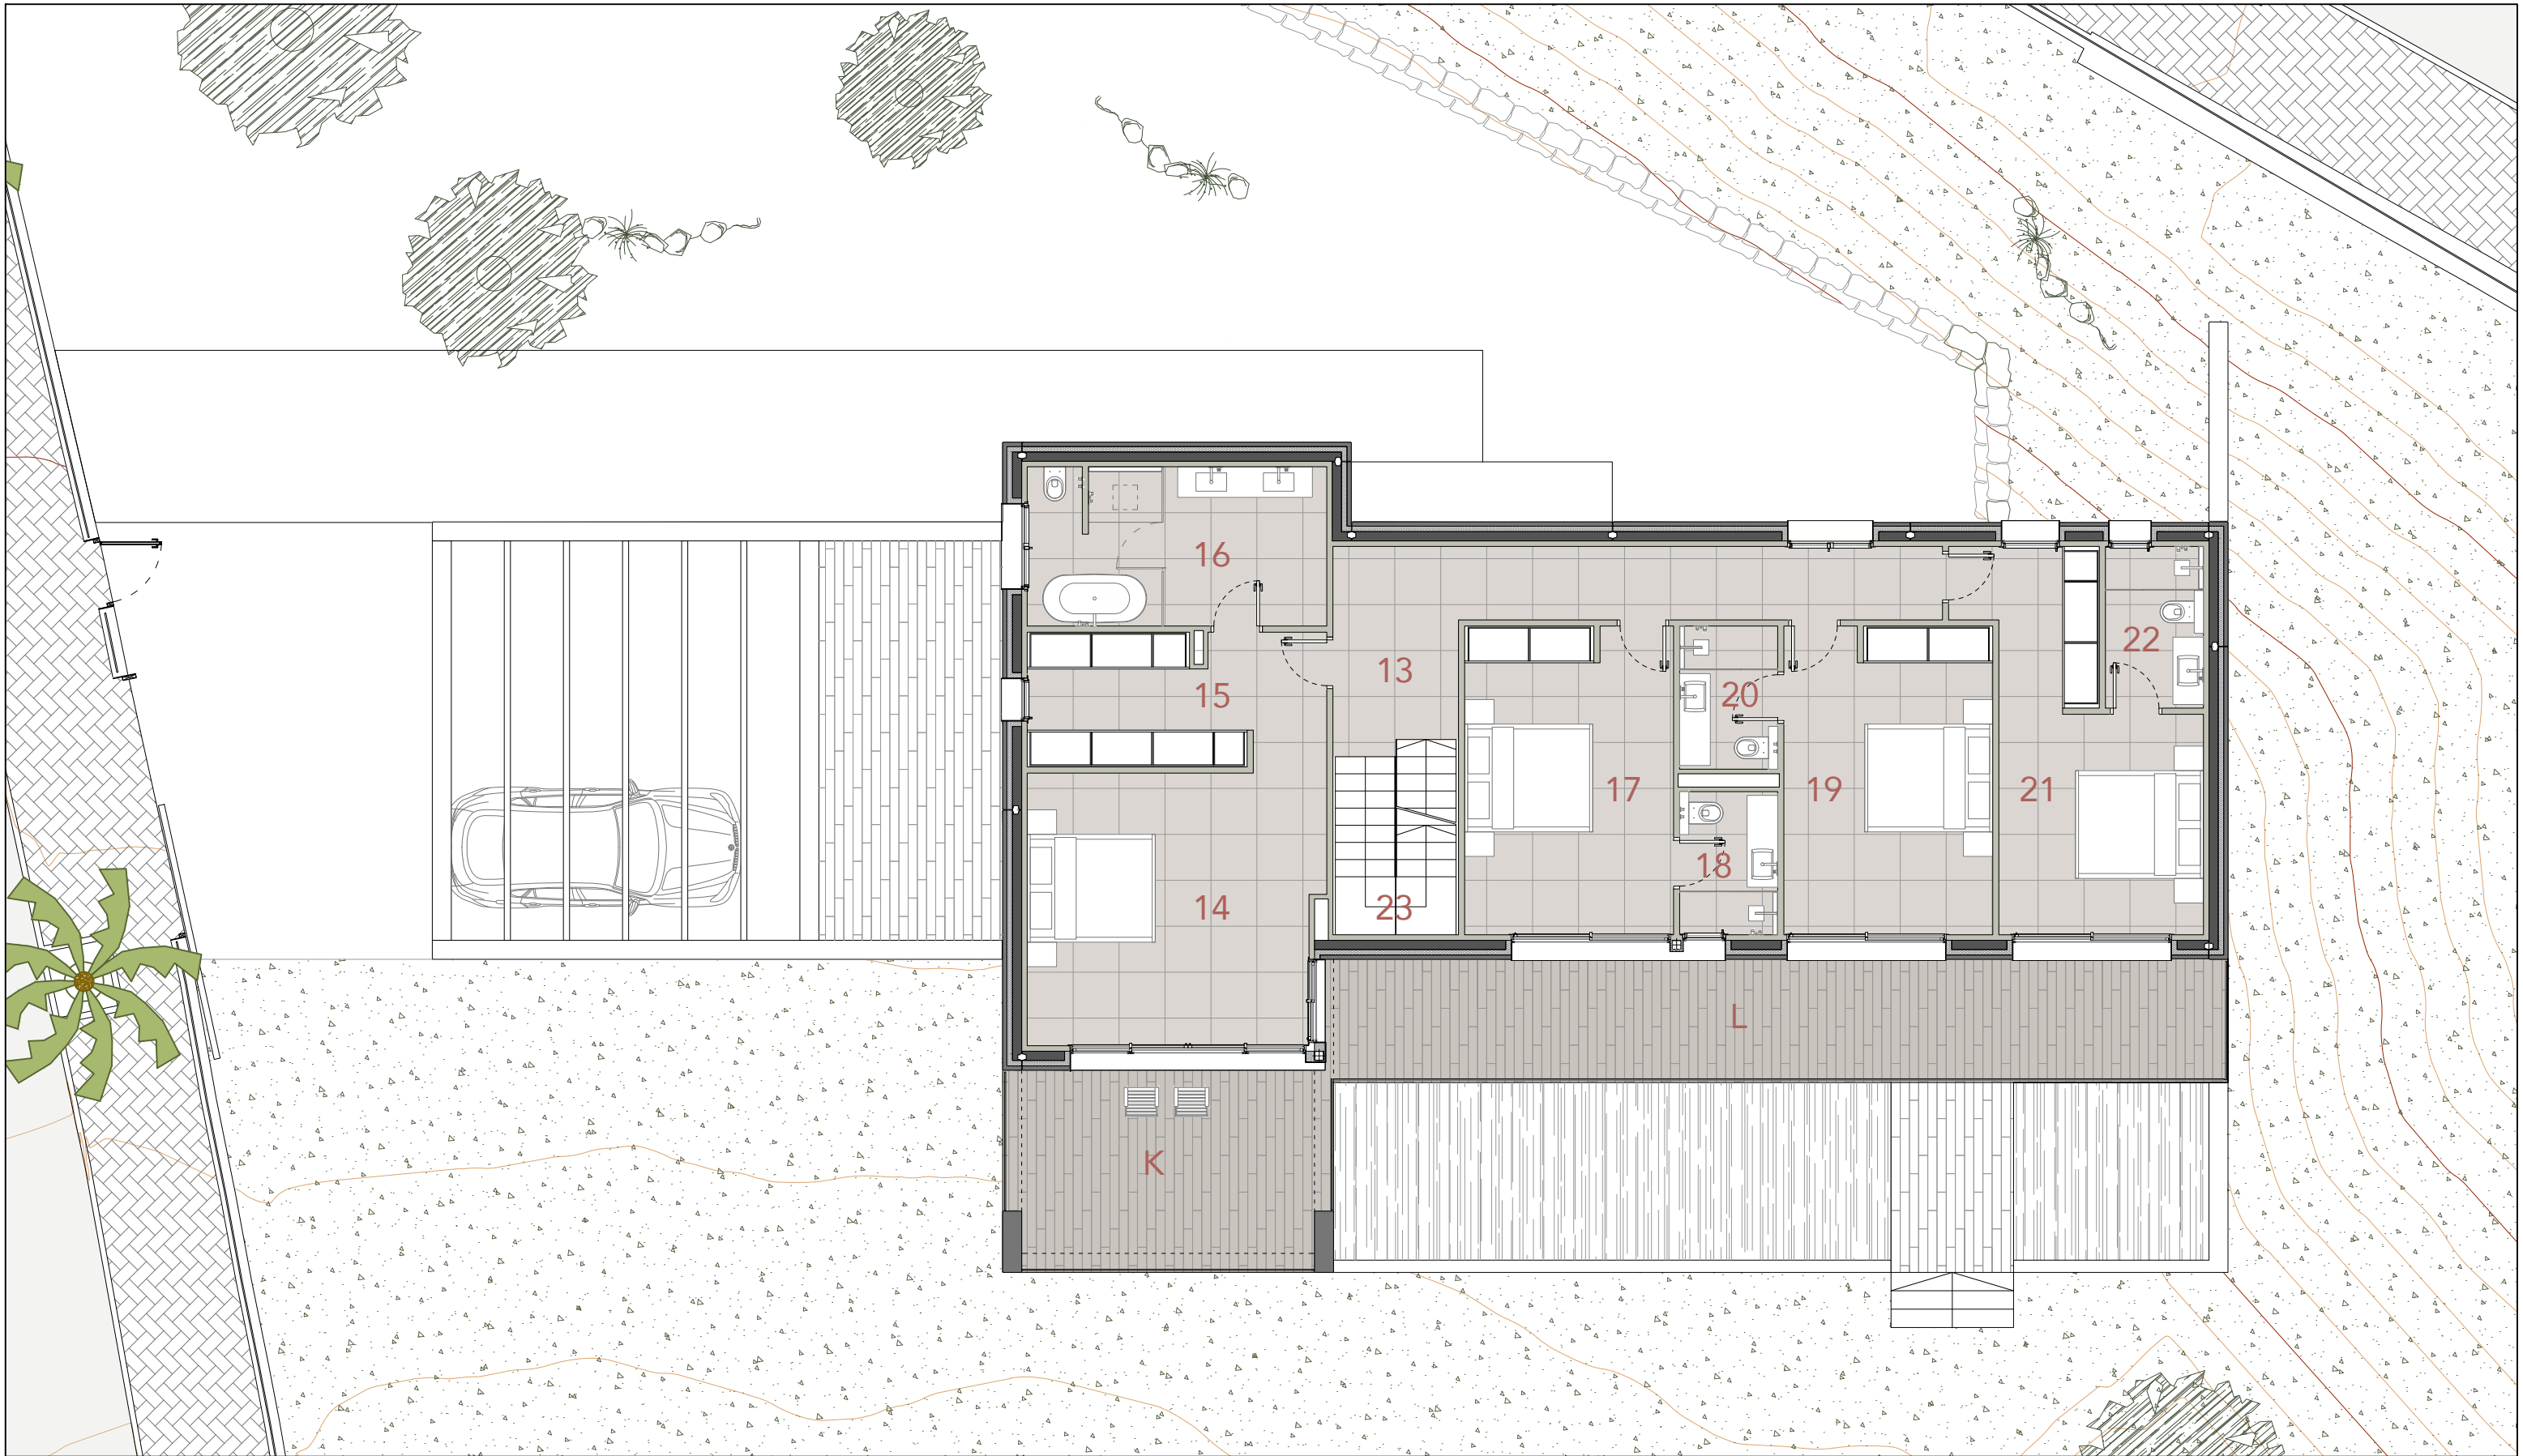

VIVIENDA UNIFAMILIAR EXENTA - SANTA MÓNICA VILLAS. PARCELA 05																	
VIVIENDA								ESPACIOS EXTERIORES									
planta sótano	sup. útil	planta baja	sup. útil	planta primera	sup. útil	planta solarium	sup. útil	planta sótano	planta baja	planta primera	planta solarium						
01 sala polivalente	47,38 m2	06 vestíbulo	11,41 m2	13 distribuidor	16,23 m2	24 escalera	3,12 m2	A patio	23,63 m2	B acceso vehículo	33,66 m2	K porche master (1)	17,82 m2	M solarium (2)	113,65 m2		
02 instalaciones	13,76 m2	07 aseo	3,06 m2	14 dormitorio master	23,80 m2	25 descansillo	3,28 m2			C pérgola (1)	39,12 m2	L terraza (2)	29,59 m2	N playa	7,50 m2		
03 aseo	2,66 m2	08 cocina	21,10 m2	15 vestidor	7,88 m2					D acceso peatonal	57,55 m2			N piscina	14,79 m2		
04 distribuidor	4,74 m2	09 lavandería	7,70 m2	16 baño master	12,71 m2					E patio trasero	284,71 m2						
05 escalera	3,12 m2	10 comedor	22,19 m2	17 dormitorio 02	17,13 m2					F jardín	1.188,46 m2						
		11 salón	32,66 m2	18 baño 02	3,74 m2					G porche sur (1)	27,59 m2						
		12 escalera	6,25 m2	19 dormitorio 03	17,13 m2					H porche salón (1)	28,72 m2						
				20 baño 03	3,74 m2					I porche este (1)	21,72 m2						
				21 dormitorio 04	17,44 m2					J piscina (2)	41,44 m2						
				22 baño 04	4,21 m2												
				23 escalera	6,25 m2												
71,66 m2			104,37 m2		130,26 m2		6,40 m2		23,63 m2		1.722,97 m2		47,41 m2		135,94 m2		
TOTAL VIVIENDA				SUP. ÚTIL		312,69 m2		SUP. CONSTRUIDA		390,93 m2		TOTAL ESPACIOS EXTERIORES				1.929,95 m2	

SUPERFICIES TOTALES	
vivienda	390,93 m2
exteriores cubiertos (1)	134,97 m2
exteriores abiertos (2)	184,68 m2
urbanización	1.929,95 m2
SUPERFICIE CONSTRUIDA PRIVADA 710,58 m2	
SUPERFICIE DE JARDÍN 1.188,46 m2	
SUPERFICIE DE PARCELA 2.000,00 m2	

planta primera

e=1:100 (din A3)

VIVIENDA


UNIFAMILIAR AISLADA

URB. RANCHO SANTA MÓNICA, PARCELA nº 5

BENALMÁDENA - MÁLAGA

VIVIENDAS MODULARES DE HORMIGÓN

HORMITECH

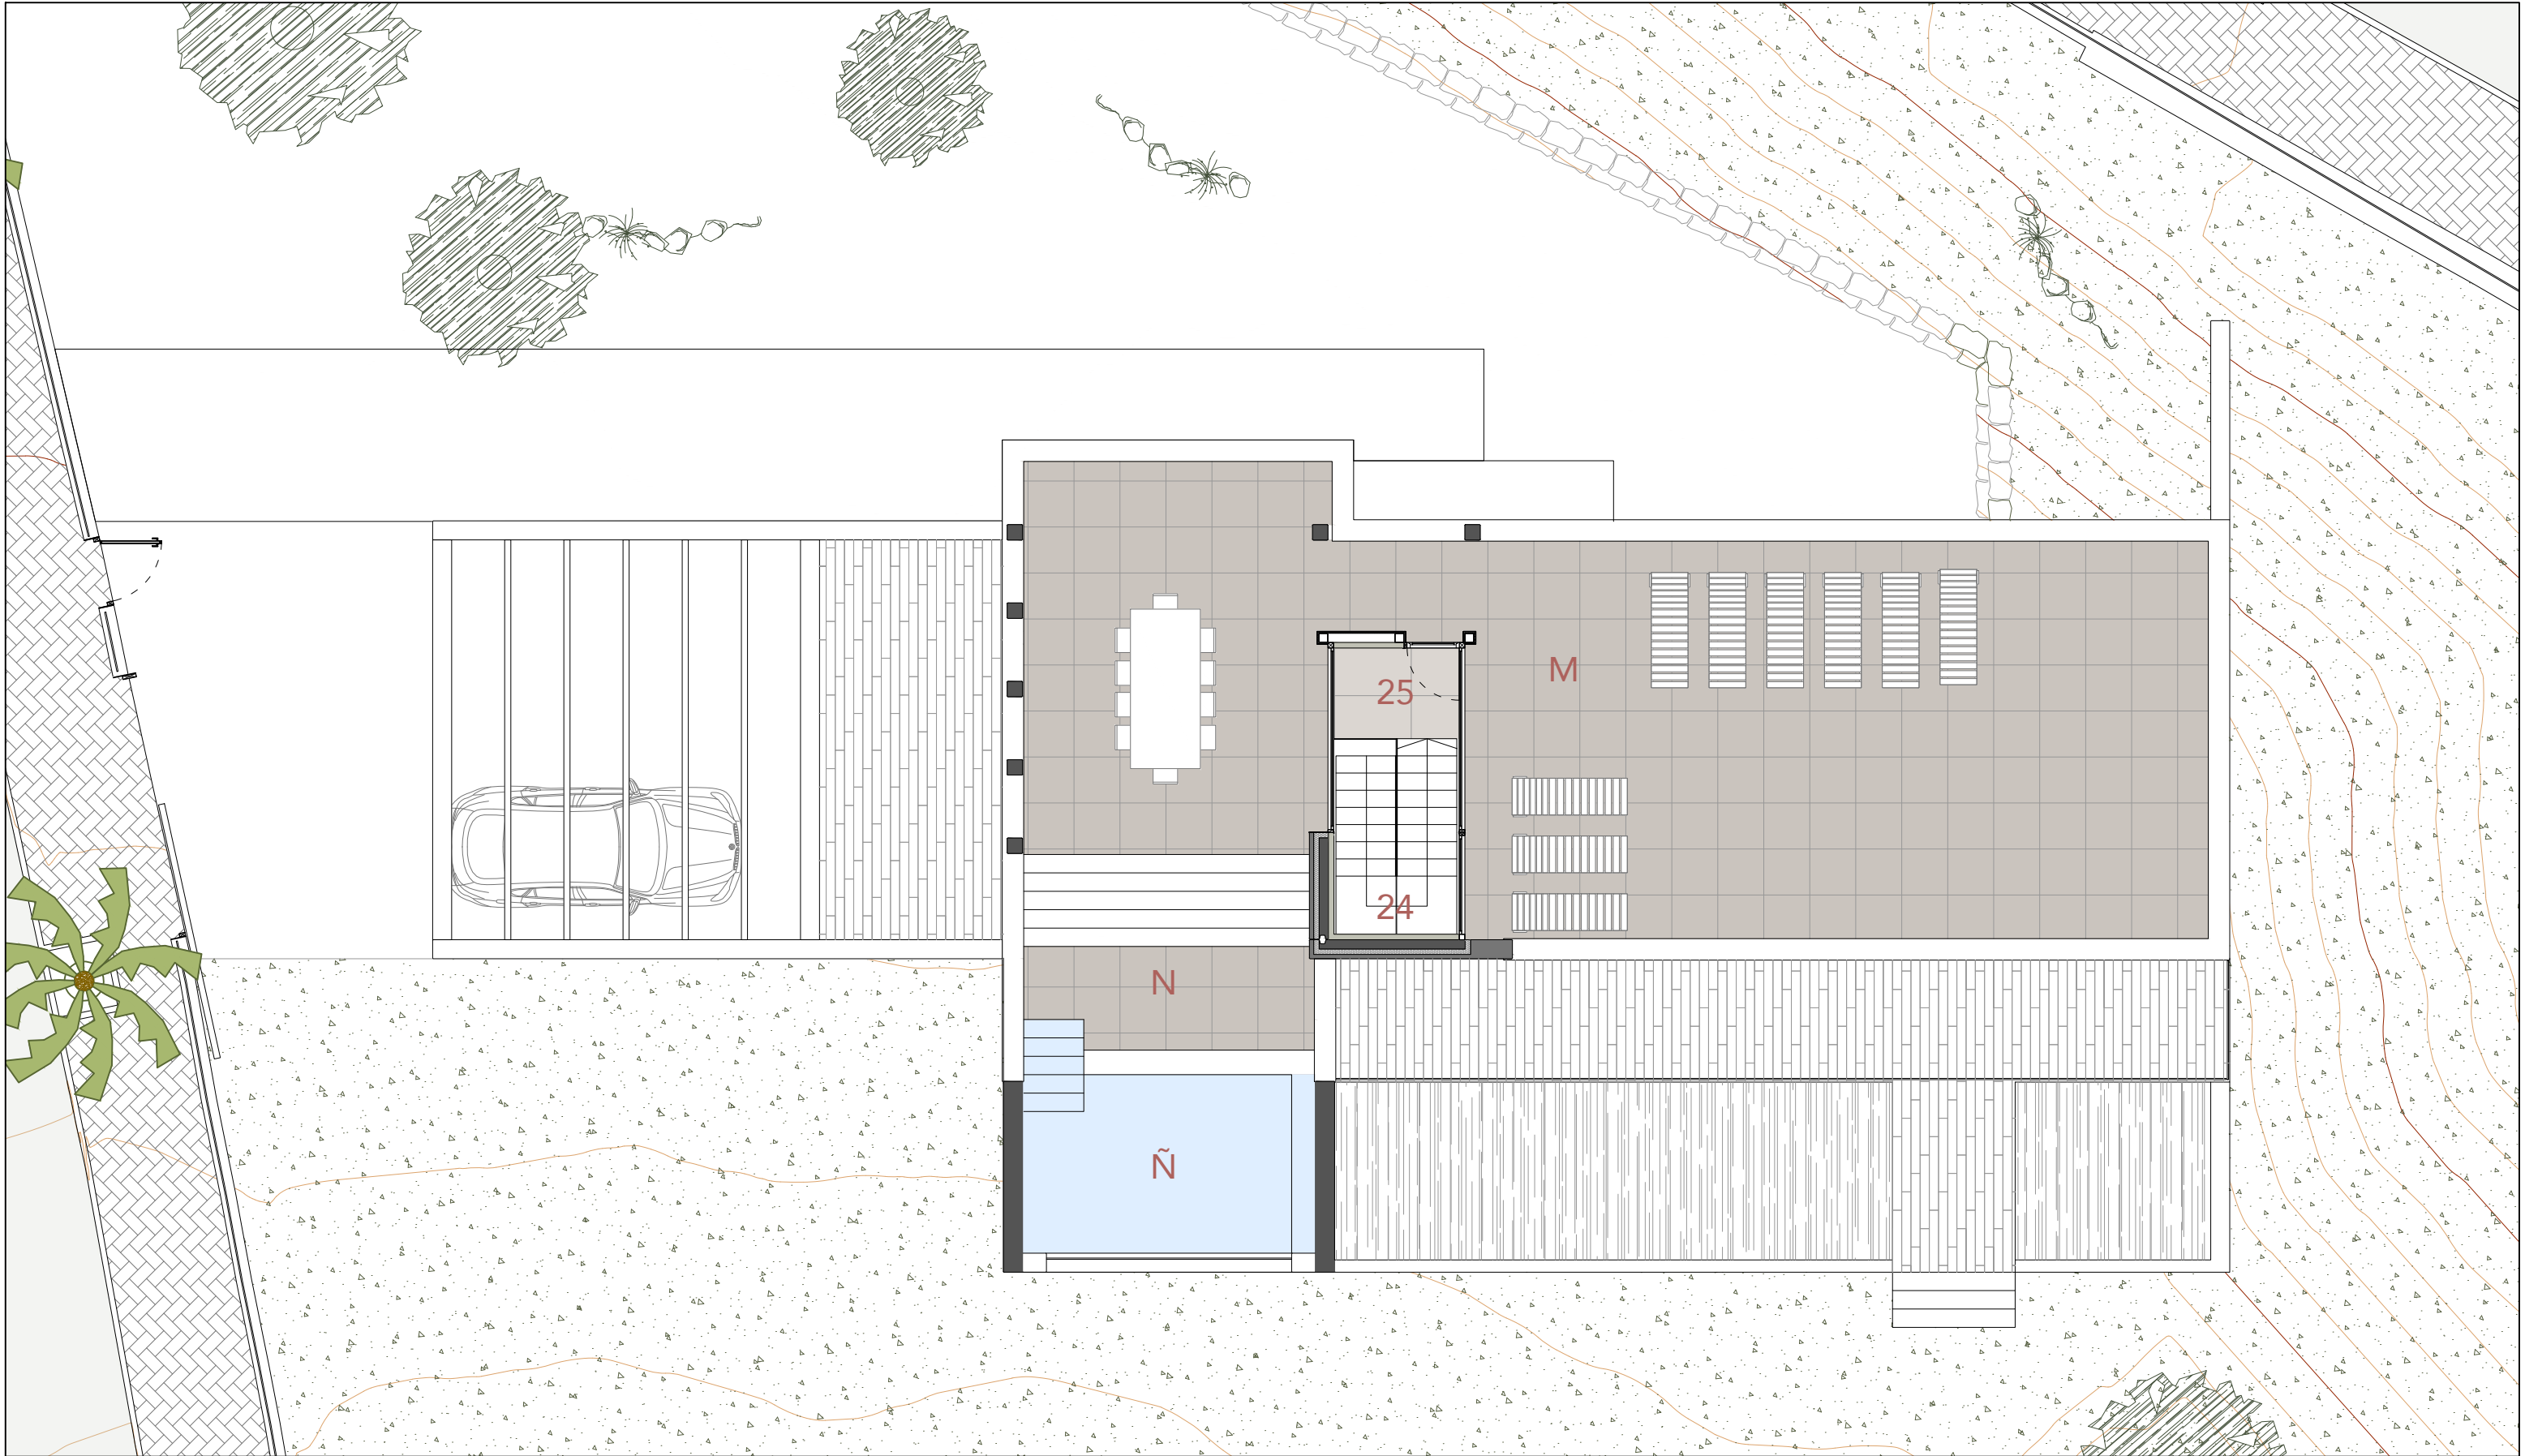

VIVIENDA UNIFAMILIAR EXENTA - SANTA MÓNICA VILLAS. PARCELA 05													
VIVIENDA								ESPACIOS EXTERIORES				SUPERFICIES TOTALES	
planta sótano	sup. útil	planta baja	sup. útil	planta primera	sup. útil	planta solarium	sup. útil	planta sótano	planta baja	planta primera	planta solarium	vivienda	
01 sala polivalente	47,38 m²	06 vestíbulo	11,41 m²	13 distribuidor	16,23 m²	24 escalera	3,12 m²	A patio	B acceso vehículo	K porche master (1)	M solarium (2)	390,93 m²	
02 instalaciones	13,76 m²	07 aseo	3,06 m²	14 dormitorio master	23,80 m²	25 descansillo	3,28 m²		C pérgola (1)	L terraza (2)	N playa	exteriores cubiertos (1)	
03 aseo	2,66 m²	08 cocina	21,10 m²	15 vestidor	7,88 m²				D acceso peatonal		N piscina	184,68 m²	
04 distribuidor	4,74 m²	09 lavandería	7,70 m²	16 baño master	12,71 m²				E patio trasero			urbanización	
05 escalera	3,12 m²	10 comedor	22,19 m²	17 dormitorio 02	17,13 m²				F jardín			1.929,95 m²	
		11 salón	32,66 m²	18 baño 02	3,74 m²				G porche sur (1)				
		12 escalera	6,25 m²	19 dormitorio 03	17,13 m²				H porche salón (1)				
				20 baño 03	3,74 m²				I porche este (1)				
				21 dormitorio 04	17,44 m²				J piscina (2)				
				22 baño 04	4,21 m²								
				23 escalera	6,25 m²								
71,66 m²		104,37 m²		130,26 m²		6,40 m²		23,63 m²		1.722,97 m²		47,41 m²	
												135,94 m²	
TOTAL VIVIENDA		SUP. ÚTIL		312,69 m²		SUP. CONSTRUIDA		390,93 m²		TOTAL ESPACIOS EXTERIORES		1.929,95 m²	
												SUPERFICIE CONSTRUIDA PRIVADA	
												710,58 m²	
												SUPERFICIE DE JARDÍN	
												1.188,46 m²	
												SUPERFICIE DE PARCELA	
												2.000,00 m²	



planta solarium
e=1:100 (din A3)

VIVIENDA UNIFAMILIAR AISLADA

URB. RANCHO SANTA MÓNICA, PARCELA nº 5
BENALMÁDENA - MÁLAGA

