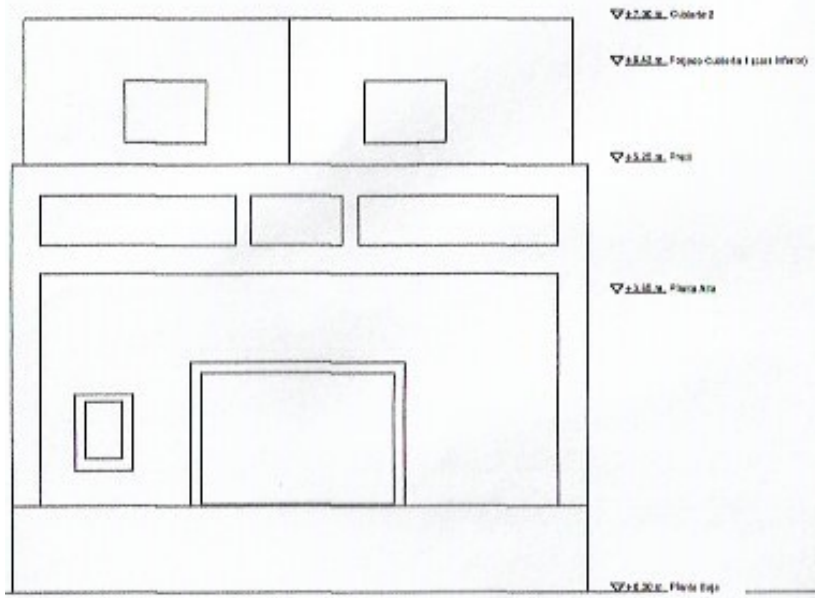

ALZADO NORTE_CALLE CAPITÁN HAYA

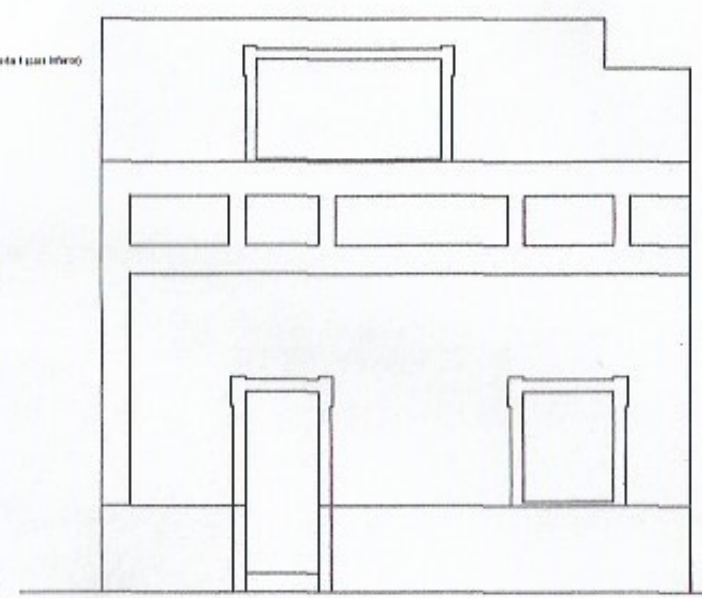

ALZADO OESTE_CALLE MENÉNDEZ PELAYO

VISADO

20232103231?

AMPLIACIÓN Y REFORMA DE VIVIENDA CALLE MENÉNDEZ PELAYO 1 EMPARTE	PROYECTO BÁSICO Y DE EJECUCIÓN
PROPIETARIO: REBECA JIMÉNEZ CRUJANO	FECHA: MAYO 2023
ESTADO ACTUAL	ESCALA: 1:50
FERNANDO VICENTE MANZANARES, ARQUITECTO	

Este documento es copia impresa del original firmado y visado electrónicamente en el Colegio Oficial de Arquitectos de Cádiz con número 20230021200323 tramitado en la ventanilla colegiales. Para más información, consulte el sello QR en su aplicación móvil o de PC