
 


Observaciones: Promociones Habitat podrá realizar las modificaciones que estime necesarias por exigencias de orden técnico, comercial, jurídico o de disponibilidad. Las superficies detalladas son aproximadas. Versión 02.1.

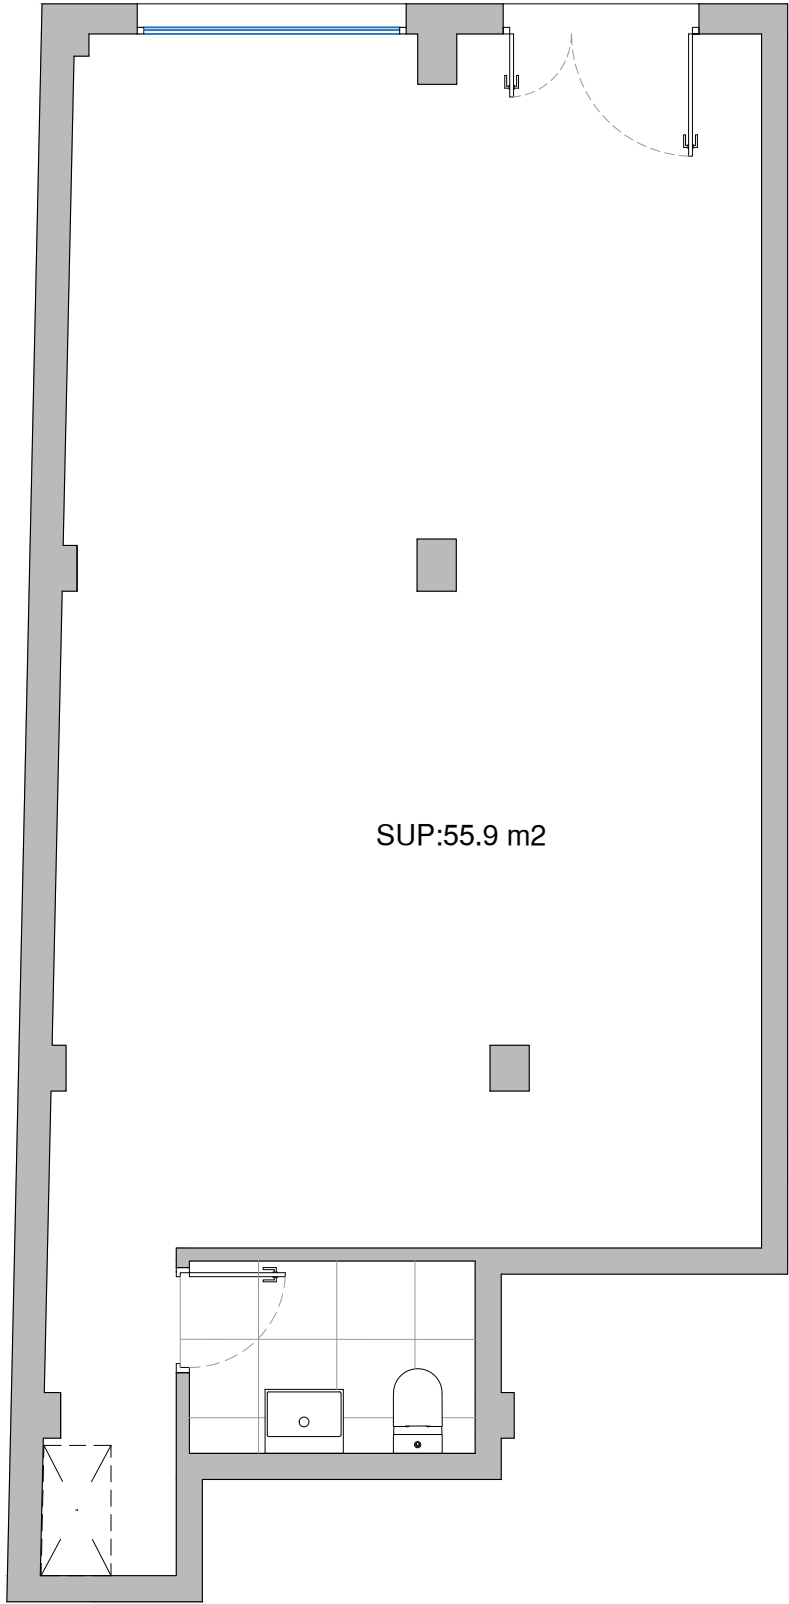

habitat

Vistamar


OFICINA 1

Portal 1 Nº1
Planta PB





SUPERFICIES

Superficie útil total oficina	55,9 m ²
Superficie construida oficina	61,9 m ²
Superficie construida total CCC	71,7 m ²

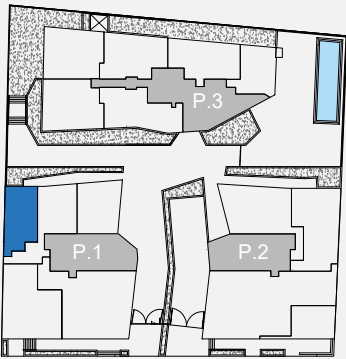

Observaciones: Promociones Habitat podrá realizar las modificaciones que estime necesarias por exigencias de orden técnico, comercial, jurídico o de disponibilidad. Las superficies detalladas son aproximadas. Versión 02.1.

 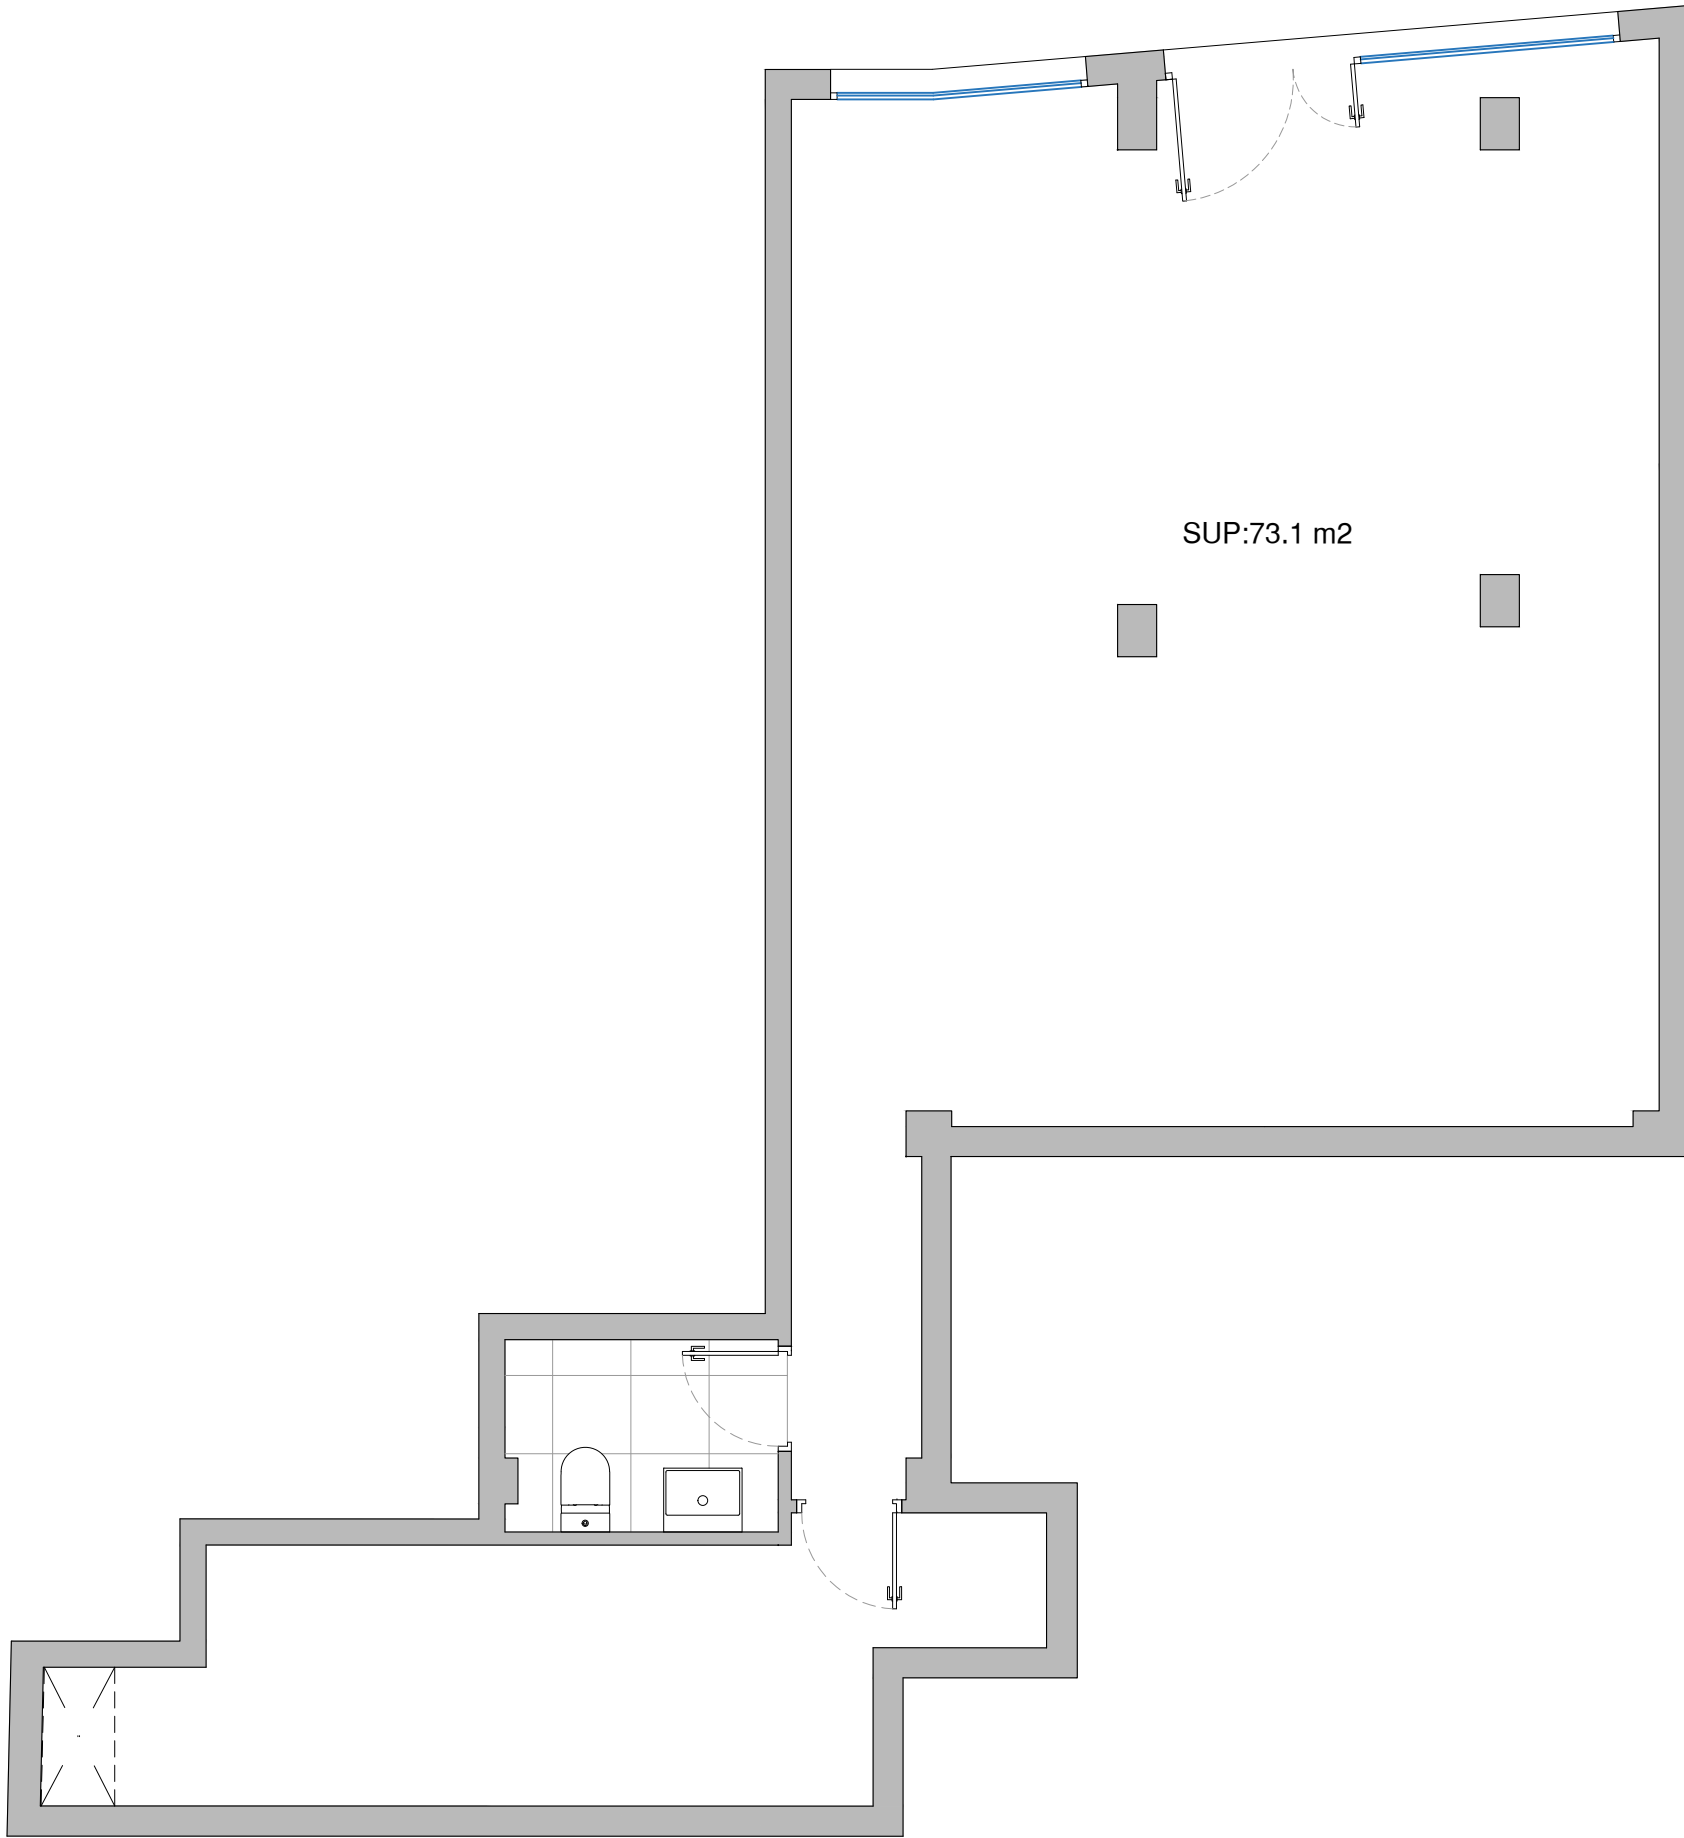

habitat

Vistamar


OFICINA 2

Portal 1 Nº2
Planta PB





SUPERFICIES

Superficie útil total oficina	73,1 m ²
Superficie construida oficina	79,7 m ²
Superficie construida total CCC	92,4 m ²

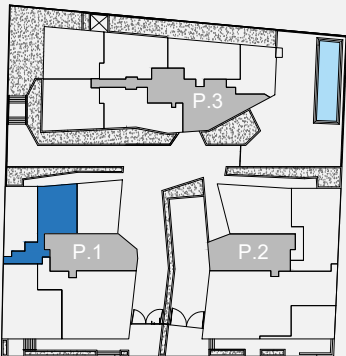

Observaciones: Promociones Habitat podrá realizar las modificaciones que estime necesarias por exigencias de orden técnico, comercial, jurídico o de disponibilidad. Las superficies detalladas son aproximadas. Versión 02.1.

 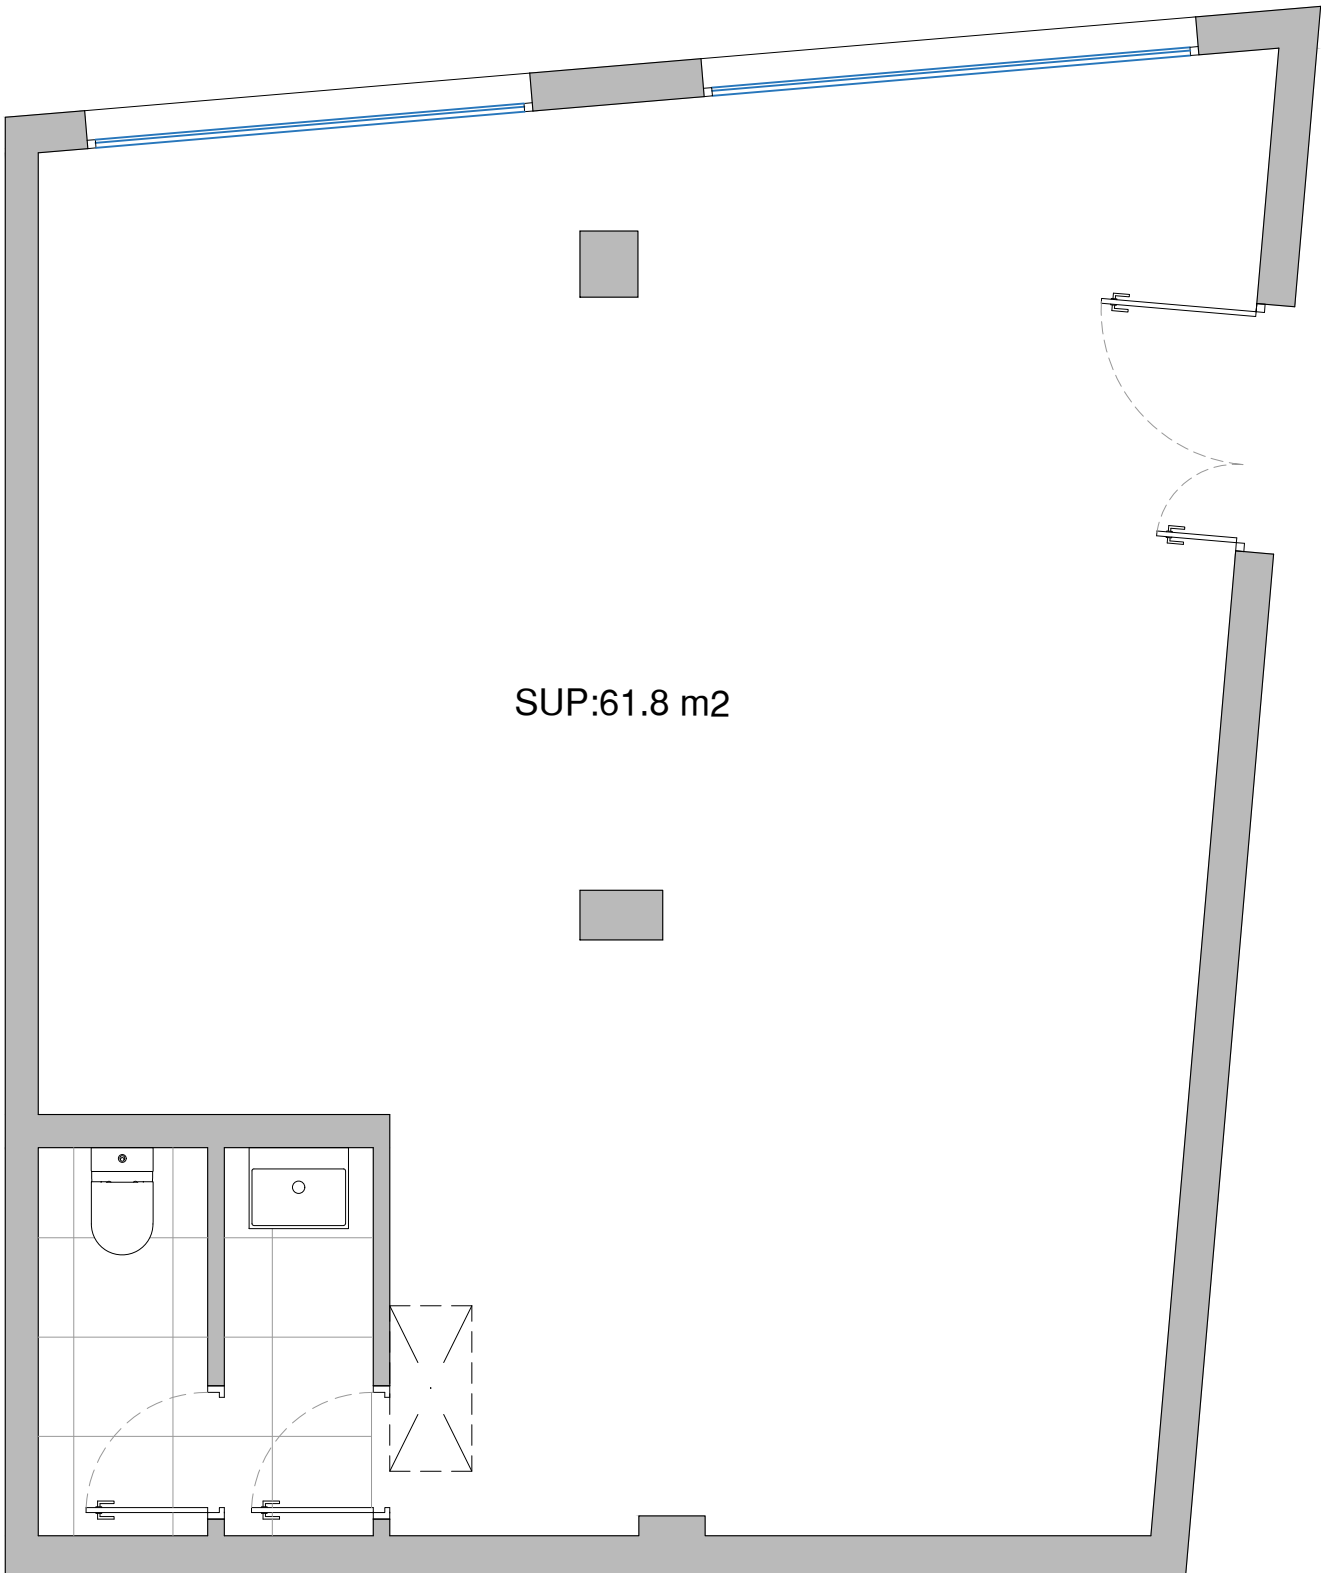

habitat

Vistamar


OFICINA 3

Portal 1 Nº3
Planta PB





SUPERFICIES

Superficie útil total oficina	61,8 m ²
Superficie construida oficina	67,0 m ²
Superficie construida total CCC	77,7 m ²

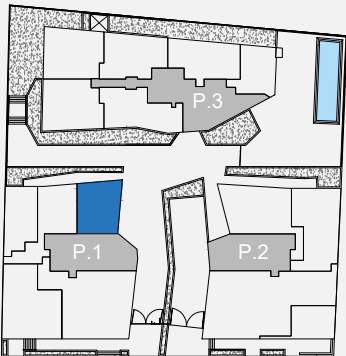

Observaciones: Promociones Habitat podrá realizar las modificaciones que estime necesarias por exigencias de orden técnico, comercial, jurídico o de disponibilidad. Las superficies detalladas son aproximadas. Versión 02.1.

 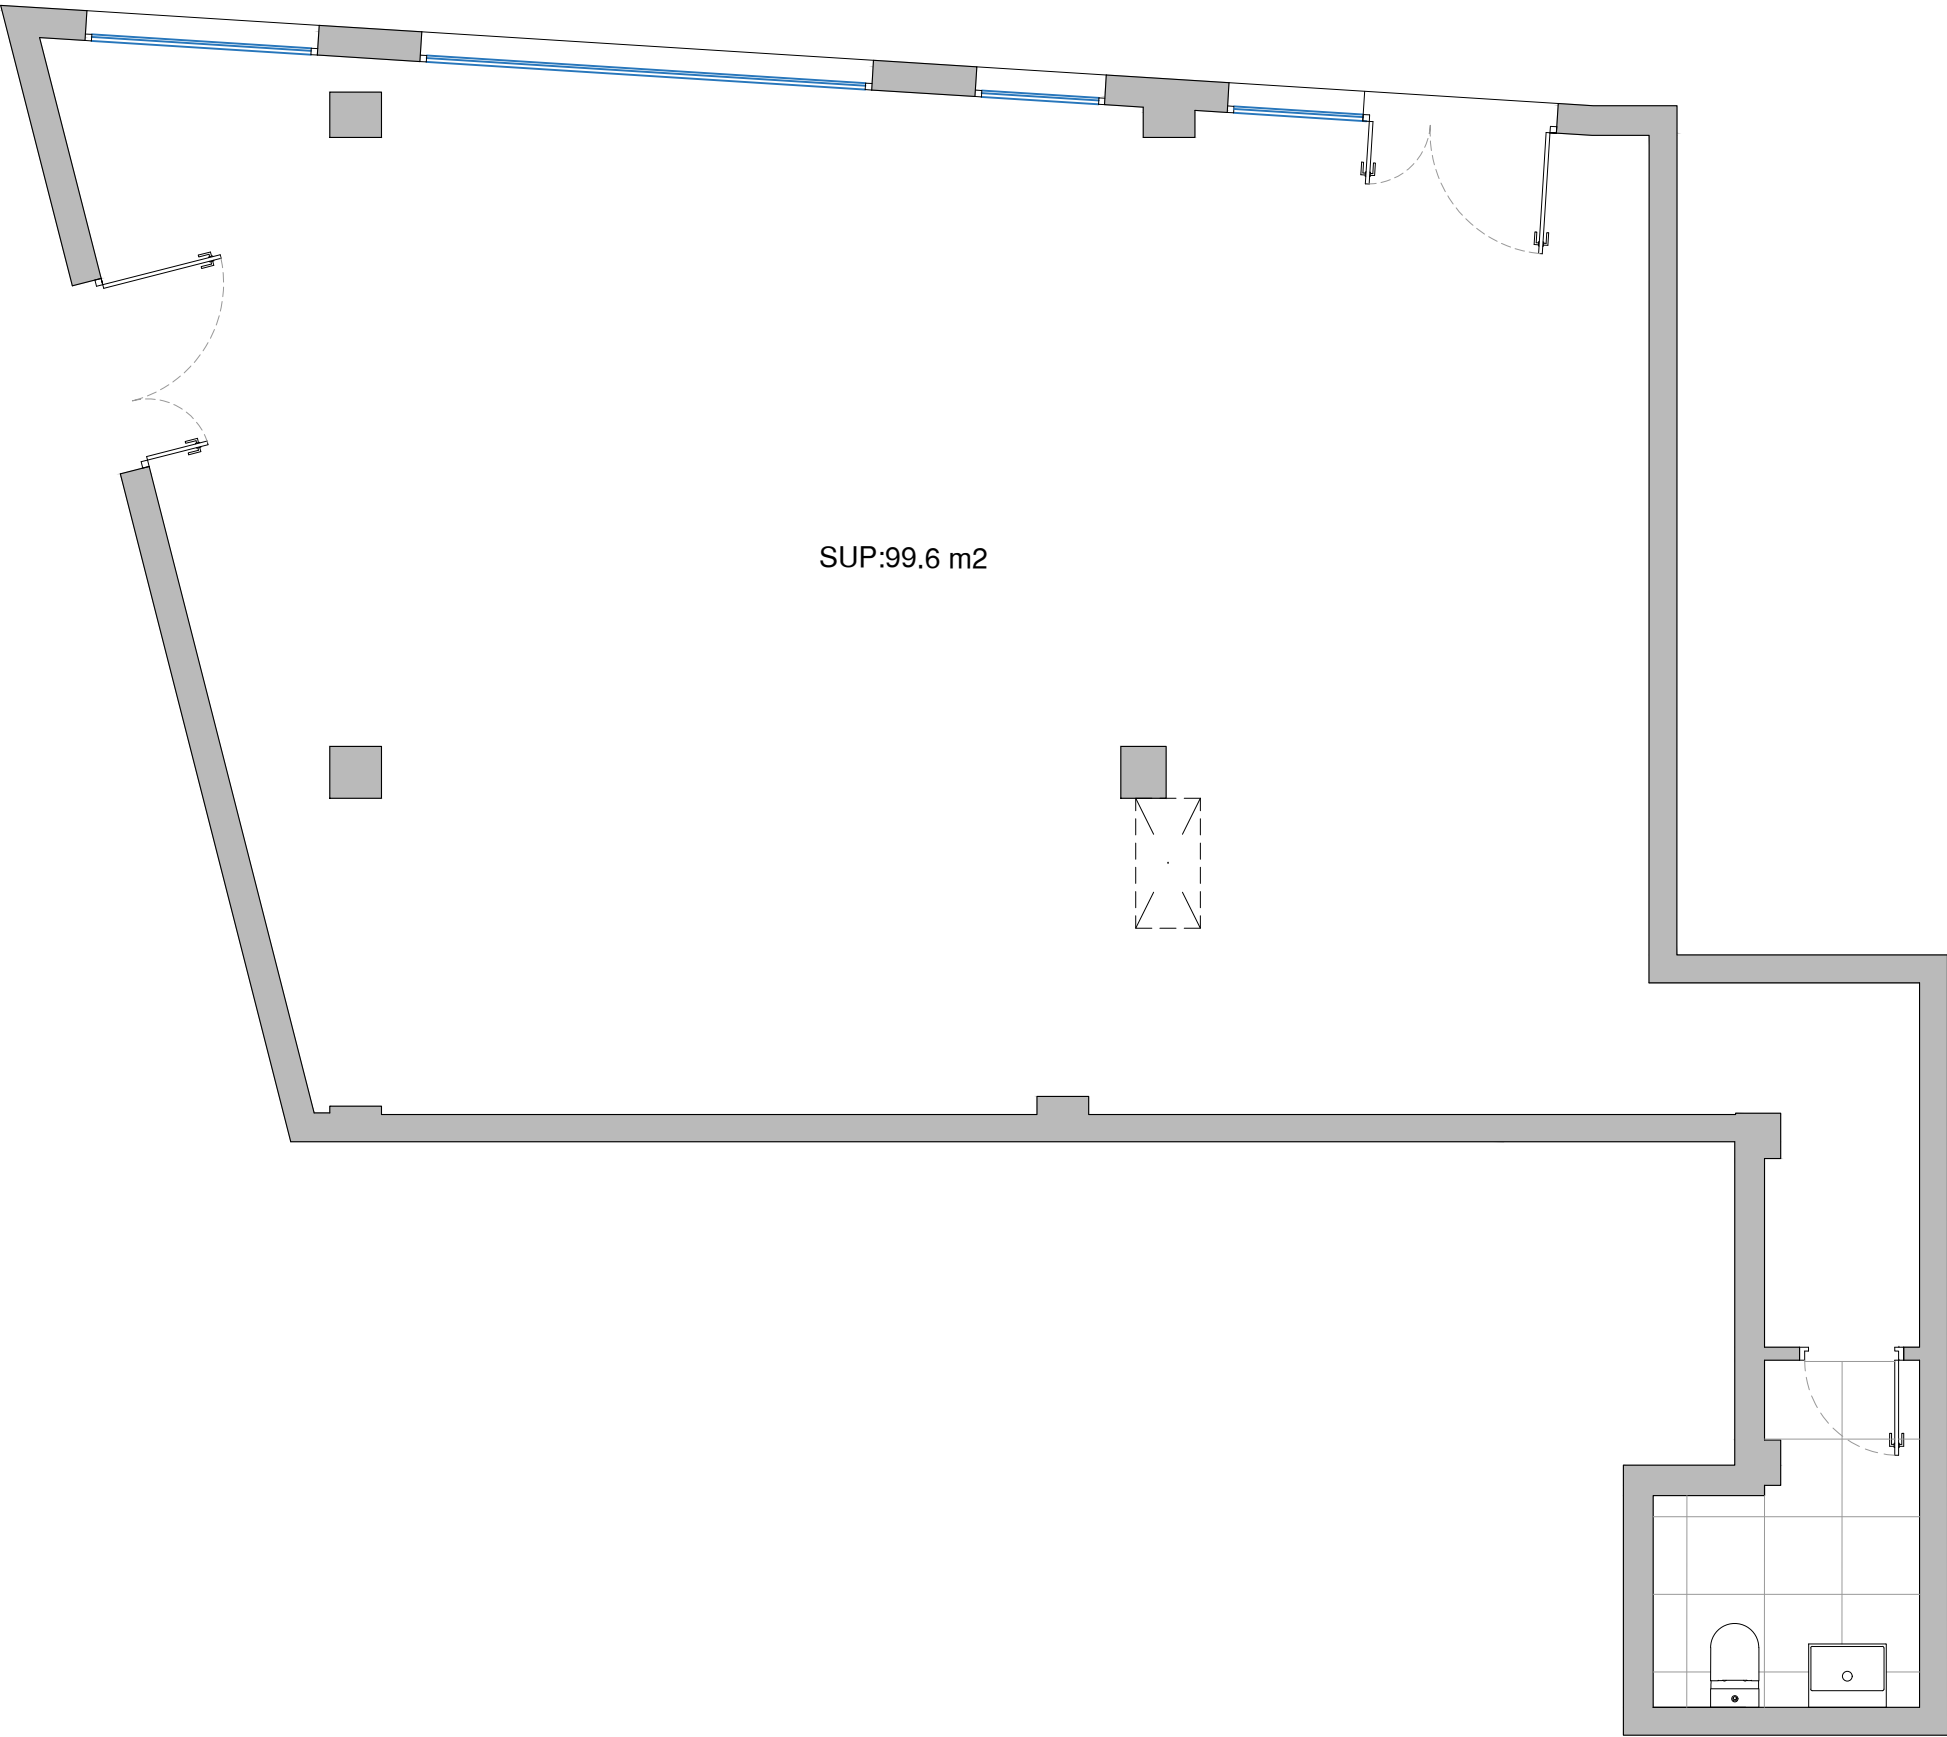

habitat

Vistamar

OFICINA 4

Portal 2 Nº4
Planta PB



SUPERFICIES

Superficie útil total oficina	99,6 m ²
Superficie construida oficina	107,4 m ²
Superficie construida total CCC	124,5 m ²

