


Observaciones: Promociones Habitat podrá realizar las modificaciones que estime necesarias por exigencias de orden técnico, comercial, jurídico o de disponibilidad. Las superficies detalladas son aproximadas. Versión 02.1.

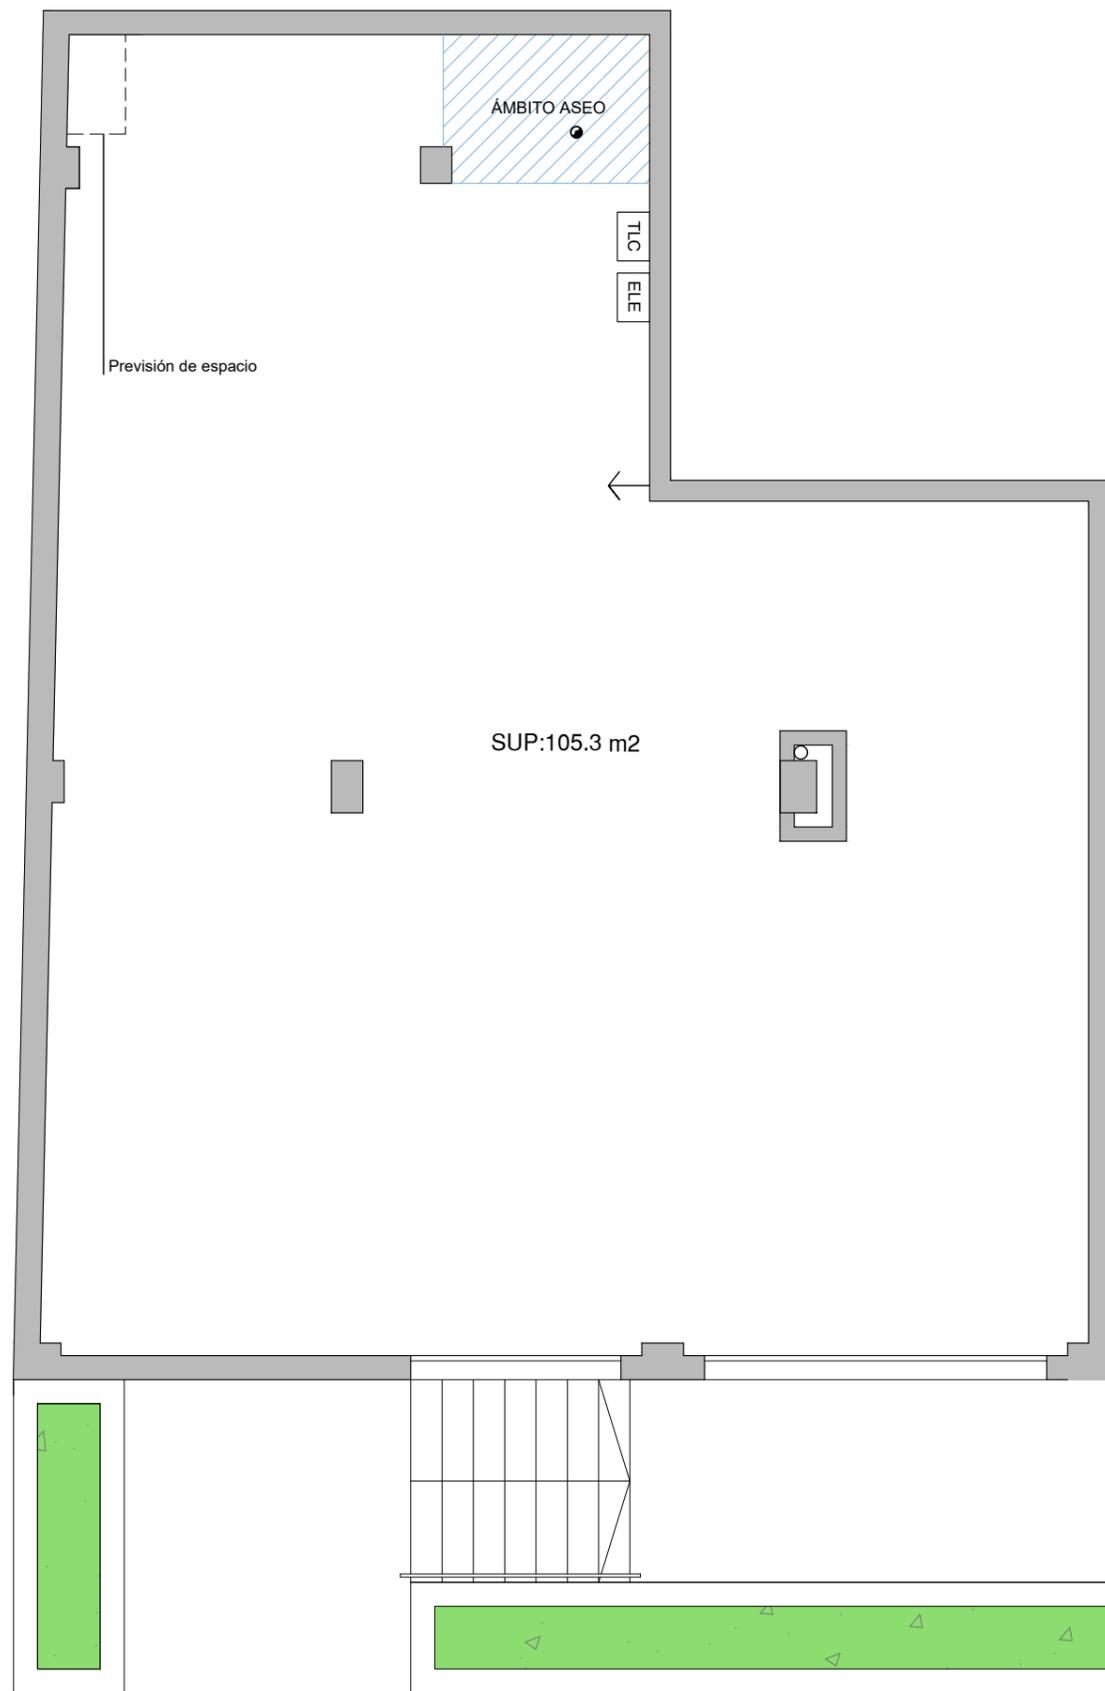

- ELE Acometida eléctrica
- Toma de agua
- TLC Telecomunicaciones
- Bajante pluviales
- Bajante fecales
- - - - - Previsión espacio conductos
- ⋯⋯⋯ Servidumbre conductos local colindante



habitat

Vistamar

LOCAL A


Portal 1 Letra A
Planta PB




SUPERFICIES

Superficie útil local	105,3 m ²
Superficie construida local	114,4 m ²



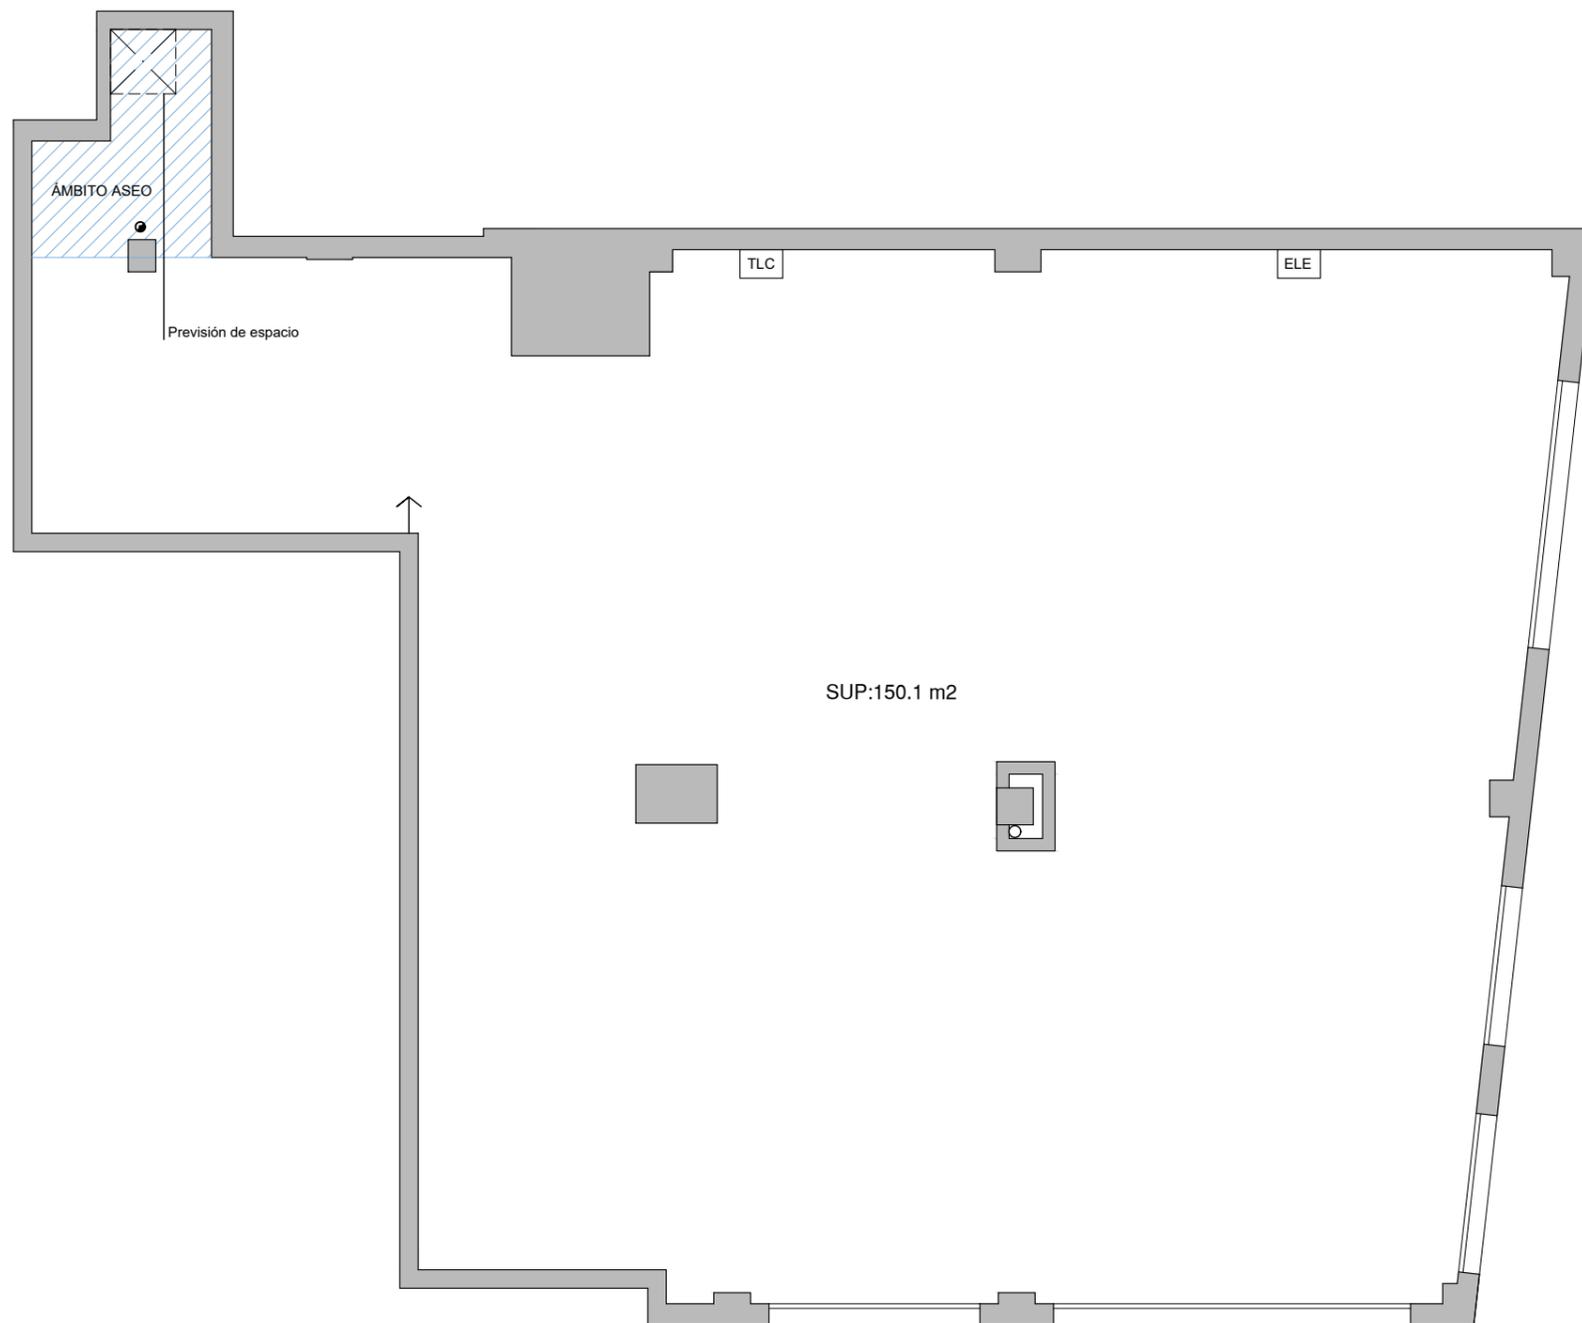

- ELE Acometida eléctrica
- Toma de agua
- TLC Telecomunicaciones
- Bajante pluviales
- Bajante fecales
- Previsión espacio conductos
- Servidumbre conductos local colindante

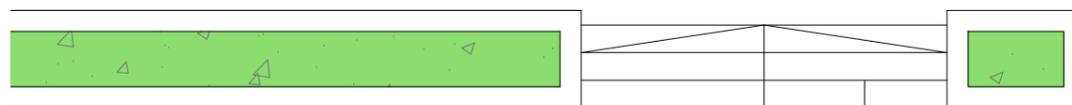

0 1 2m

habitat

Vistamar

LOCAL B

Portal 1 Letra B
Planta PB



SUPERFICIES

Superficie útil local


150,1 m²

Superficie construida local


160,7 m²



Observaciones: Promociones Habitat podrá realizar las modificaciones que estime necesarias por exigencias de orden técnico, comercial, jurídico o de disponibilidad. Las superficies detalladas son aproximadas. Versión 02.1.

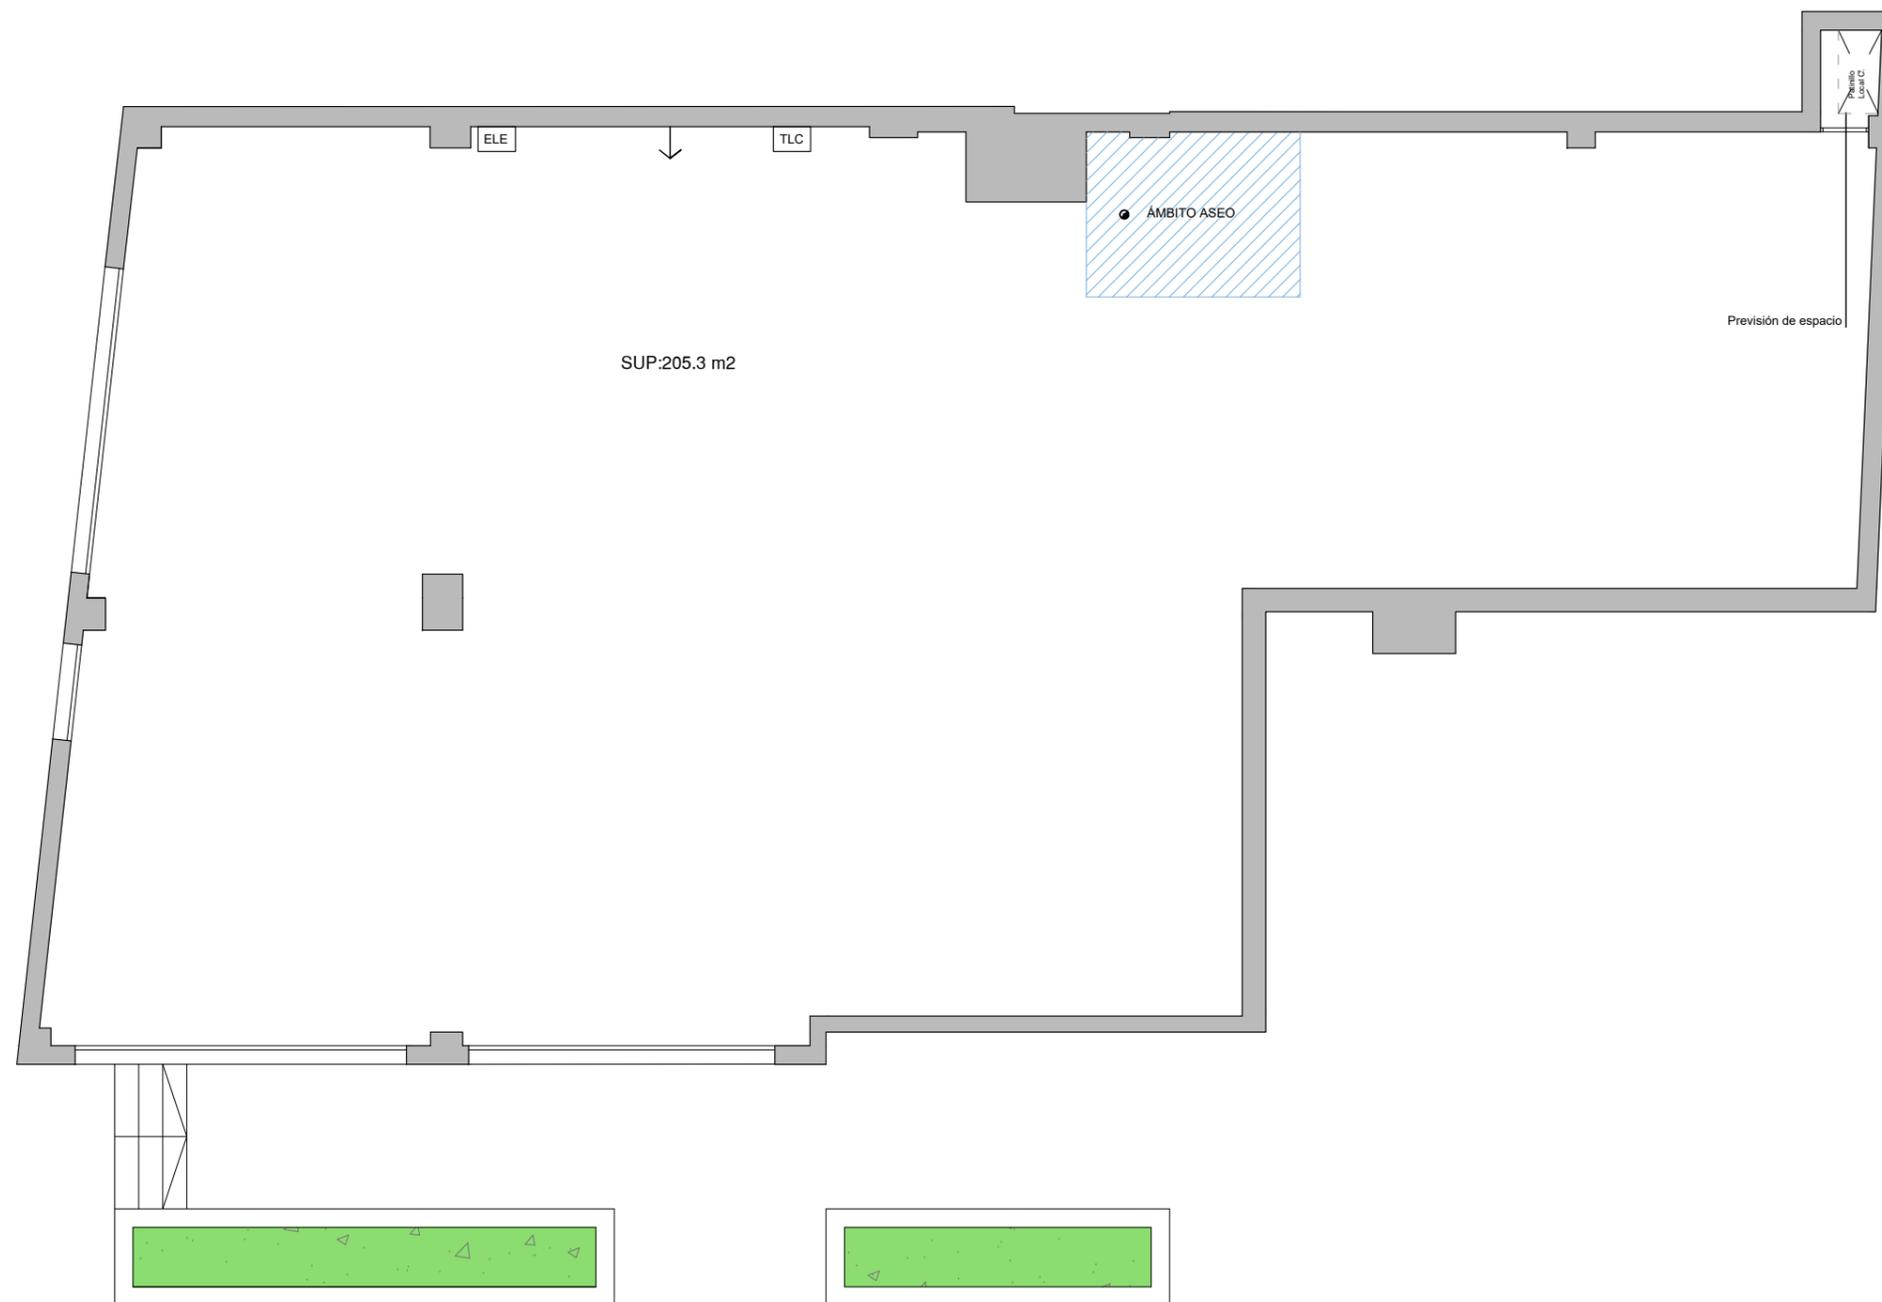

- ELE Acometida eléctrica
- Toma de agua
- TLC Telecomunicaciones
- Bajante pluviales
- Bajante fecales
- Previsión espacio conductos
- ⋯ Servidumbre conductos local colindante

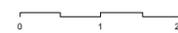

habitat Vistamar

LOCAL C

Portal 2 Letra C
Planta PB



SUPERFICIES

Superficie útil local

205,3 m²

Superficie construida local

218,2 m²

