


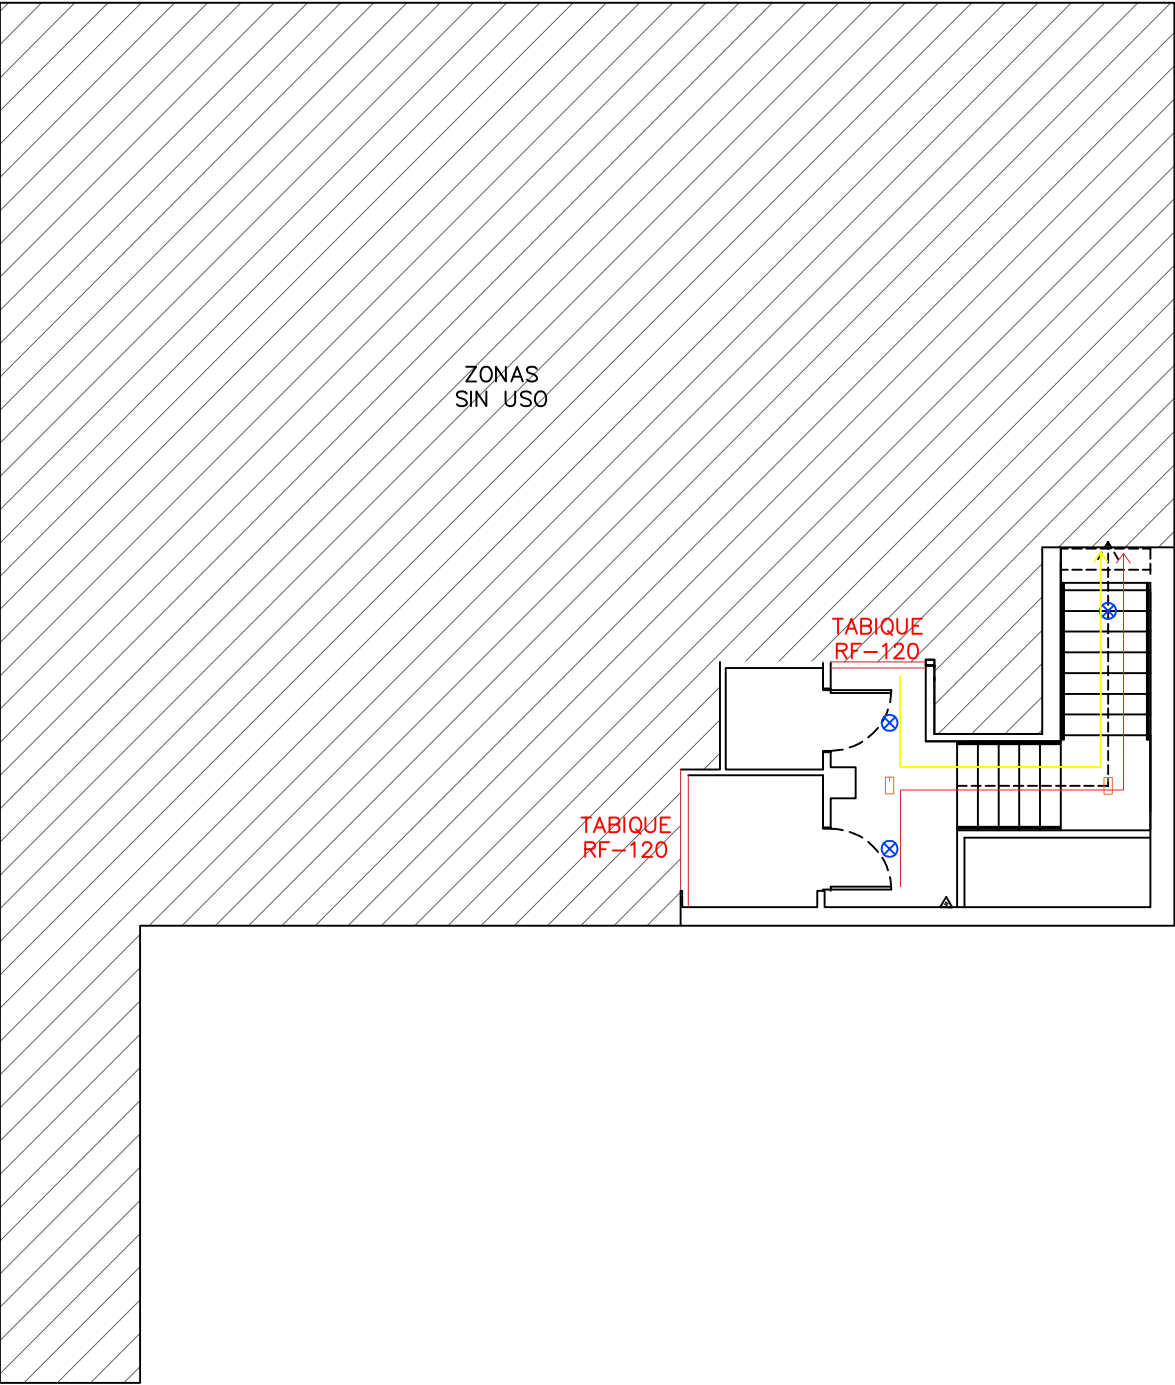

LEYENDA PCI

LEYENDA DE INSTALACIÓN PCI	
—	RUTA DE EVACUACIÓN SECT DE INCENDIOS <25 m
SECT	SEÑAL RECORRIDO DE EVACUACIÓN
SECT	SEÑAL RECORRIDO DE EVACUACIÓN
SECT	SEÑAL SALIDA DE EVACUACIÓN
SECT	PUERTA SISTEMA DE APERTURA EN CASO DE FALLO ELÉCTRICO
SECT	EXTINTOR 21AB
SECT	EXTINTOR POLVO
SECT	RF120

No existen detectores en el falso techo h<0.80 m

Señalética conforme a UNE 23033, UNE 23034, UNE 23035

Acabados y moquetas cumplirán SI CTE

El cálculo de emergencia se presentará en documento anexo

Ruta de evacuación 04 longitud 6 m

Ruta de evacuación 05 longitud 8 m



Solicitud de licencia urbanística con obra menor para sala de apuestas deportivas salón de juegos y bar

Idalberg Gascón Lozano
nº Colegiado:20984

P.C.I. PLANTA SÓTANO

E: 1/100 Fecha: Diciembre 2017

A - 15

PROPIEDAD.

MRO GAMING MADRID S.L.
B857926065

EMPLAZAMIENTO


COLEGIO OFICIAL DE INGENIEROS
TÉCNICOS INDUSTRIALES DE MADRID
Calle de la Oca, 22
C.P.: 28025 Carabancha (Madrid)

CON DIRECCIÓN

17910664/01 26/12/2017
20984 IDALBERG GASCON LOZANO

17910664/01 26/12/2017 20984 IDALBERG GASCON LOZANO

Gascon

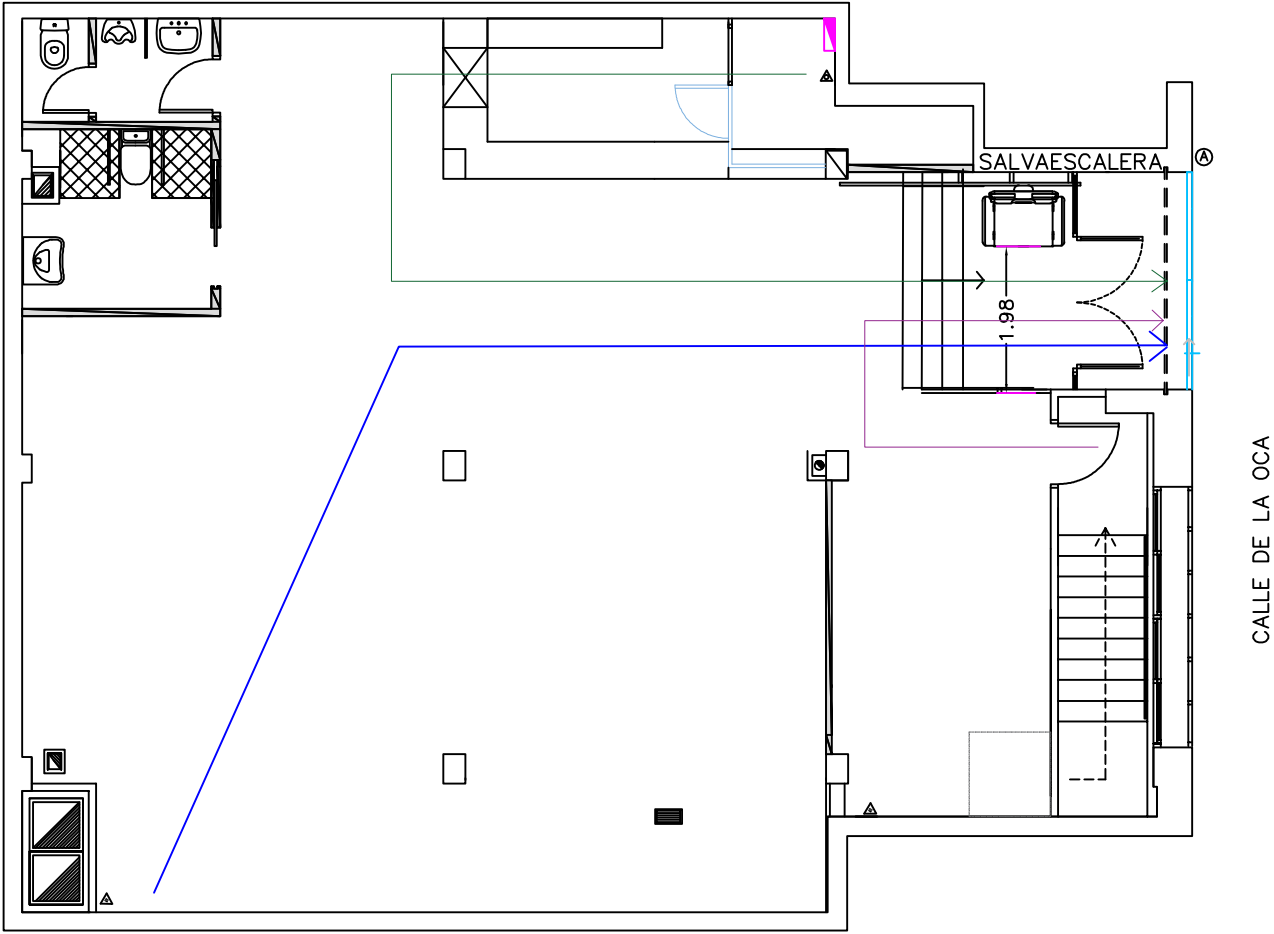

LEYENDA PCI

LEYENDA DE INSTALACIÓN PCI	
—	RUTA DE EVACUACIÓN SECT. DE INCENDIOS <25 m
SECT	SEÑAL RECORRIDO DE EVACUACIÓN
SECT	SEÑAL RECORRIDO DE EVACUACIÓN
SECT	SEÑAL SALIDA DE EVACUACIÓN
Ⓐ	PUERTA SISTEMA DE APERTURA EN CASO DE FALLO ELÉCTRICO
△	EXTINTOR 21AB
△	EXTINTOR POLVO
RF120	

No existen detectores en el falso techo h<0.80 m

Señalética conforme a UNE 23033, UNE 23034, UNE 23035

Acabados y moquetas cumplirán SI CTE

El cálculo de emergencia se presentará en documento anexo

Ruta de evacuación 01 longitud 12 m

Ruta de evacuación 02 longitud 16 m

Ruta de evacuación 03 longitud 8 m



Solicitud de licencia urbanística con obra menor para sala de apuestas deportivas salón de juegos y bar

Idalberg Gascón Lozano
nº Colegiado:20984

P.C.I. PLANTA BAJA

E: 1/100 Fecha: Diciembre 2017

A - 14

PROPIEDAD.

MRO GAMING MADRID S.L.
B857926065


EMPLAZAMIENTO

COLEGIO OFICIAL DE INGENIEROS
TÉCNICOS INDUSTRIALES DE MADRID
Calle de la Oca, 22
C.P.: 28025 Carabancha (Madrid)

VISADO
CON DIRECCIÓN

17910664/01 26/12/2017
20984 IDALBERG GASCON LOZANO

Gascon

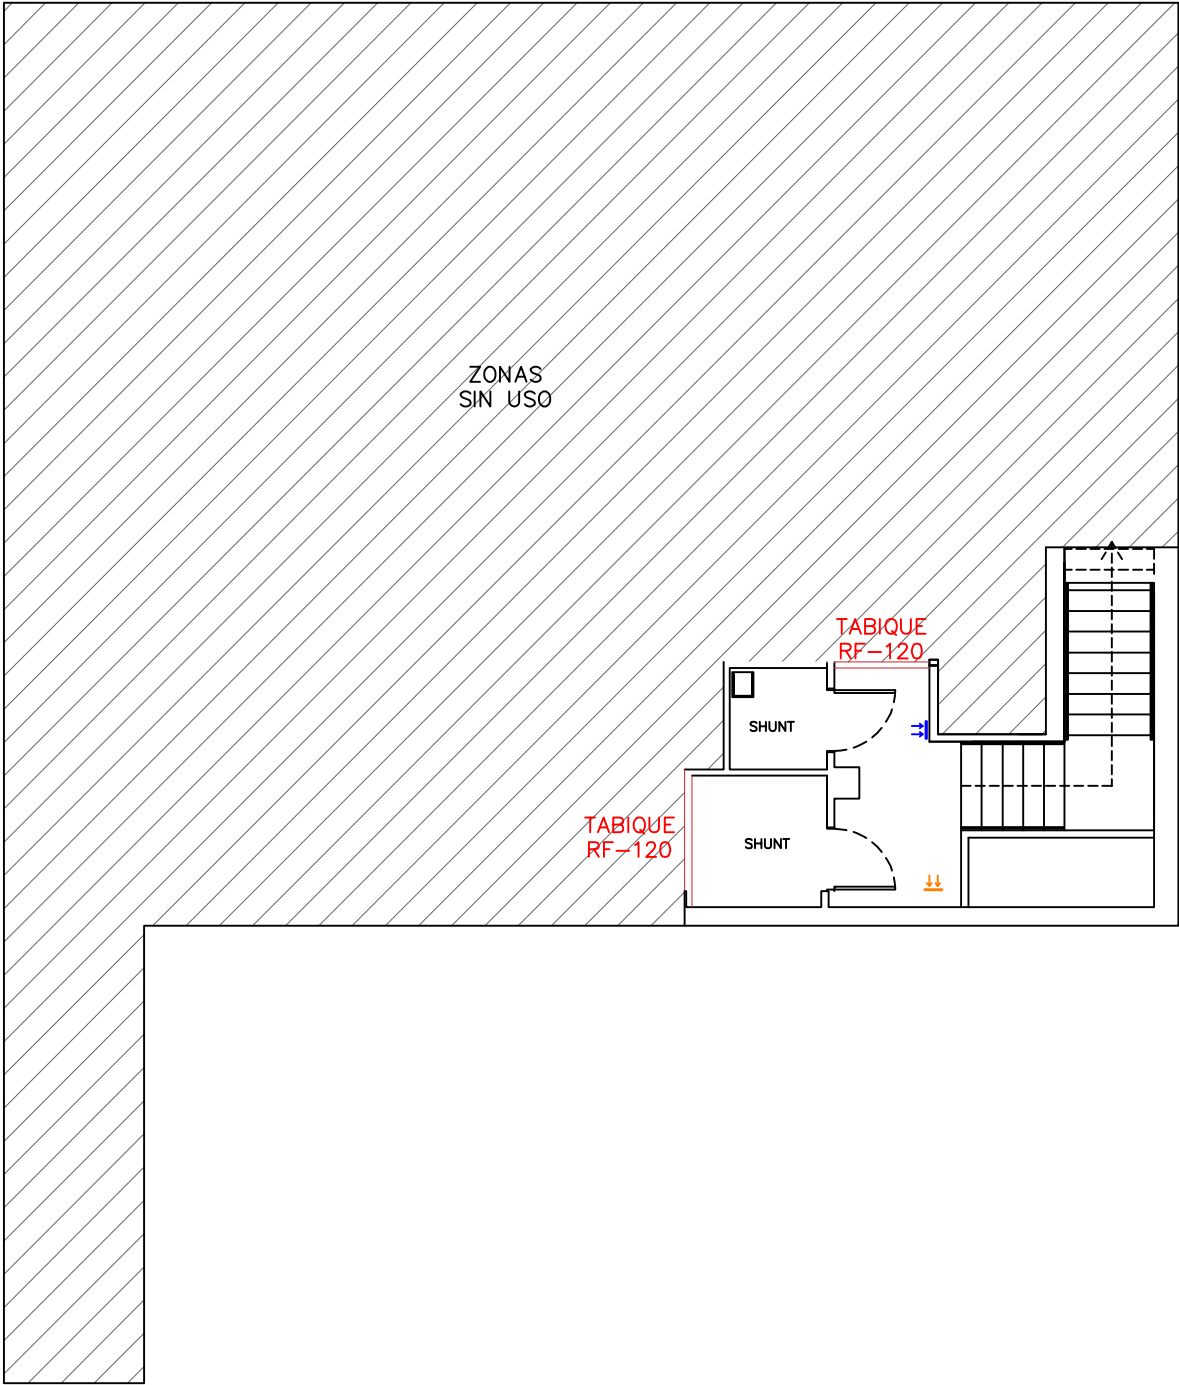

LEYENDA ELECTRICIDAD
VENTILACIÓN CALEFACCIÓN

LEYENDA DE VENTILACIÓN FORZADA Y CLIMA	
	REJILLA SALIDA AIRE DE VENTILACIÓN
	REJILLA ENTRADA AIRE DE VENTILACIÓN
	CONDUCTO SALIDA AIRE DE VENTILACIÓN
	CONDUCTO ENTRADA AIRE DE VENTILACIÓN
	IMPULSIÓN (Q=0.5m³/s)
	EXTRACCIÓN (Q=0.5m³/s)
	RADIADOR 1KW



Solicitud de licencia urbanística con obra menor para sala de apuestas deportivas salón de juegos y bar

Idalberg Gascón Lozano
nº Colegiado:20984

EXTRACCIÓN Y CALEFACCIÓN PLANTA SÓTANO

E: 1/100 Fecha: Diciembre 2017


A - 13

PROPIEDAD.
MRO GAMING MADRID S.L.
B857926065

EMPLAZAMIENTO
COLEGIO OFICIAL DE INGENIEROS TÉCNICOS INDUSTRIALES DE MADRID
Calle de la Oca, 22
C.P.: 28025 Carabanchel (Madrid)


CON DIRECCIÓN
17910664/01 26/12/2017
20984 IDALBERG GASCON LOZANO

Gascon

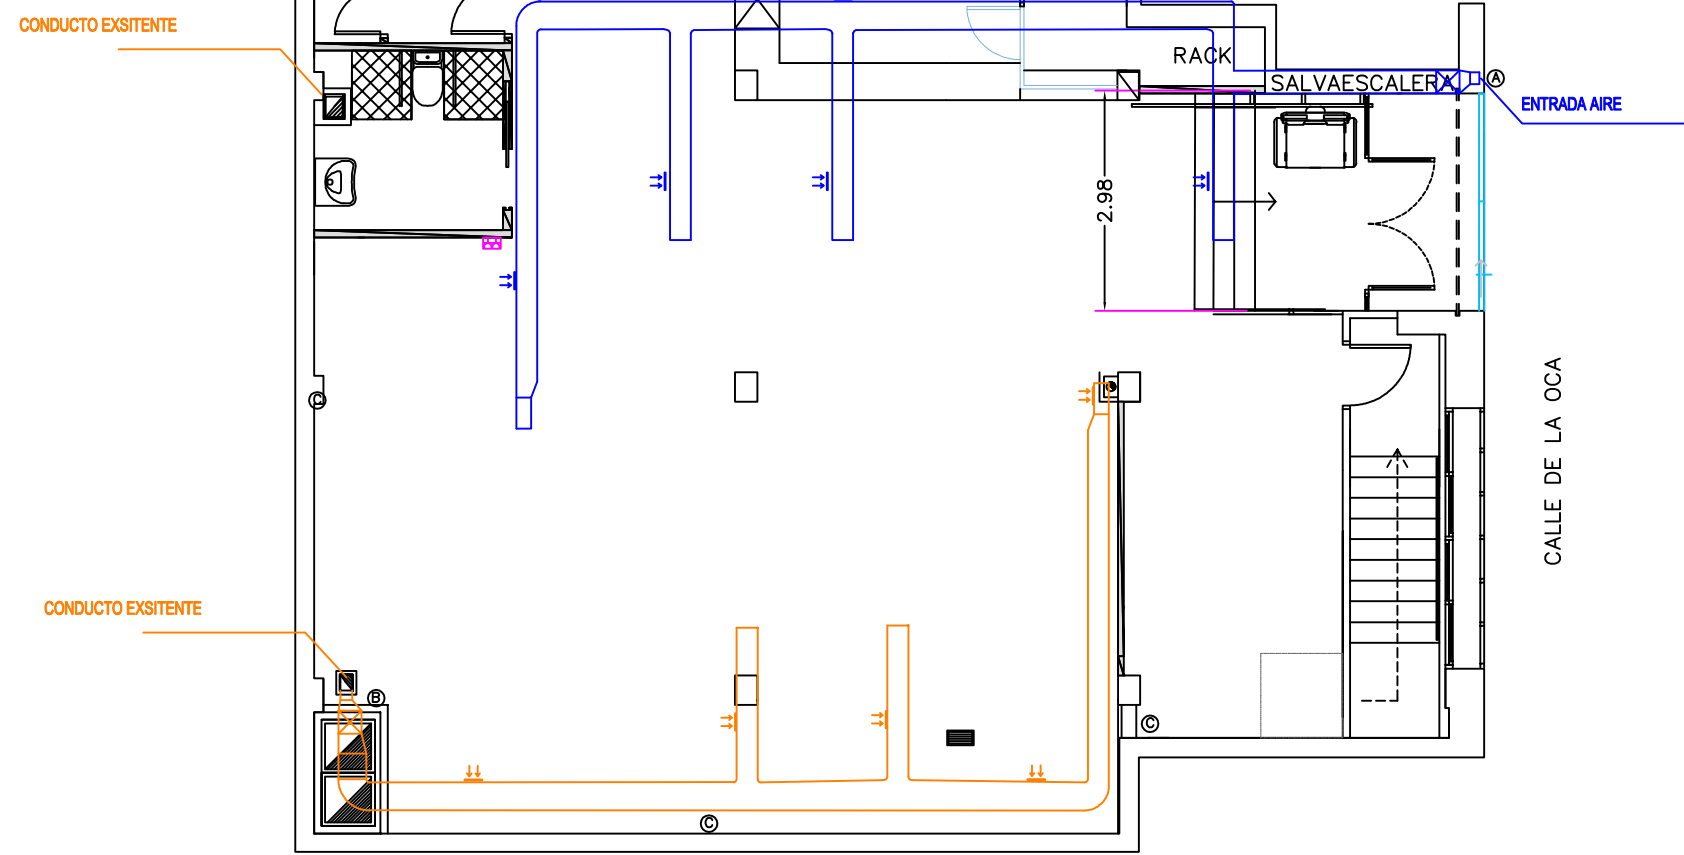

LEYENDA ELECTRICIDAD
VENTILACIÓN CALEFACCIÓN

LEYENDA DE VENTILACIÓN FORZADA Y CLIMA	
	REJILLA SALIDA AIRE DE VENTILACIÓN
	REJILLA ENTRADA AIRE DE VENTILACIÓN
	CONDUCTO SALIDA AIRE DE VENTILACIÓN
	CONDUCTO ENTRADA AIRE DE VENTILACIÓN
	IMPULSIÓN (Q=0.5m³/sq)
	EXTRACCIÓN (Q=0.5m³/s)
	RADIADOR 1KW

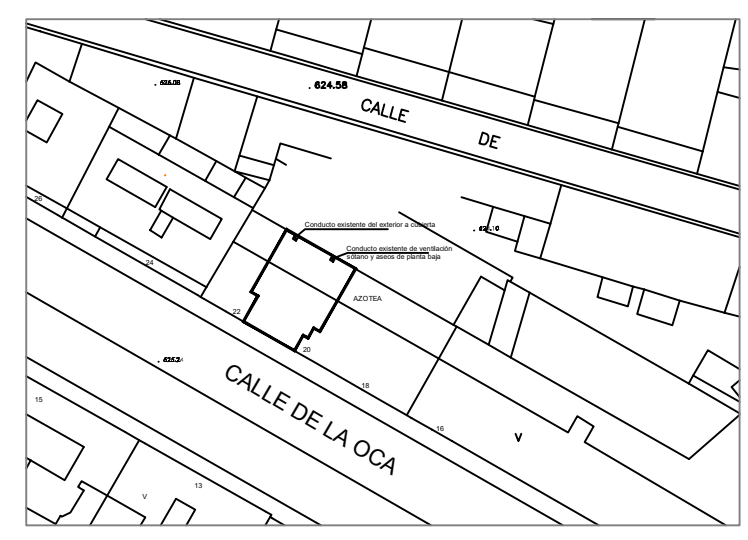

Solicitud de licencia urbanística con obra menor para sala de apuestas deportivas salón de juegos y bar

Idalberg Gascón Lozano
nº Colegiado:20984

EXTRACCIÓN Y CALEFACCIÓN PLANTA BAJA

E: 1/100 Fecha: Diciembre 2017

A - 12

PROPIEDAD.
MRO GAMING MADRID S.L.
B857926065

EMPLAZAMIENTO
Calle de la Oca, 22
C.P.: 28025 Carabanchel (Madrid)

EXTRACCIÓN Y CALEFACCIÓN PLANTA BAJA


17910664/01 26/12/2017
20984 IDALBERG GASCON LOZANO

PROPIEDAD.
MRO GAMING MADRID S.L.
B857926065


EMPLAZAMIENTO
Calle de la Oca, 22
C.P.: 28025 Carabanchel (Madrid)

EXTRACCIÓN Y CALEFACCIÓN PLANTA BAJA

17910664/01 26/12/2017
20984 IDALBERG GASCON LOZANO

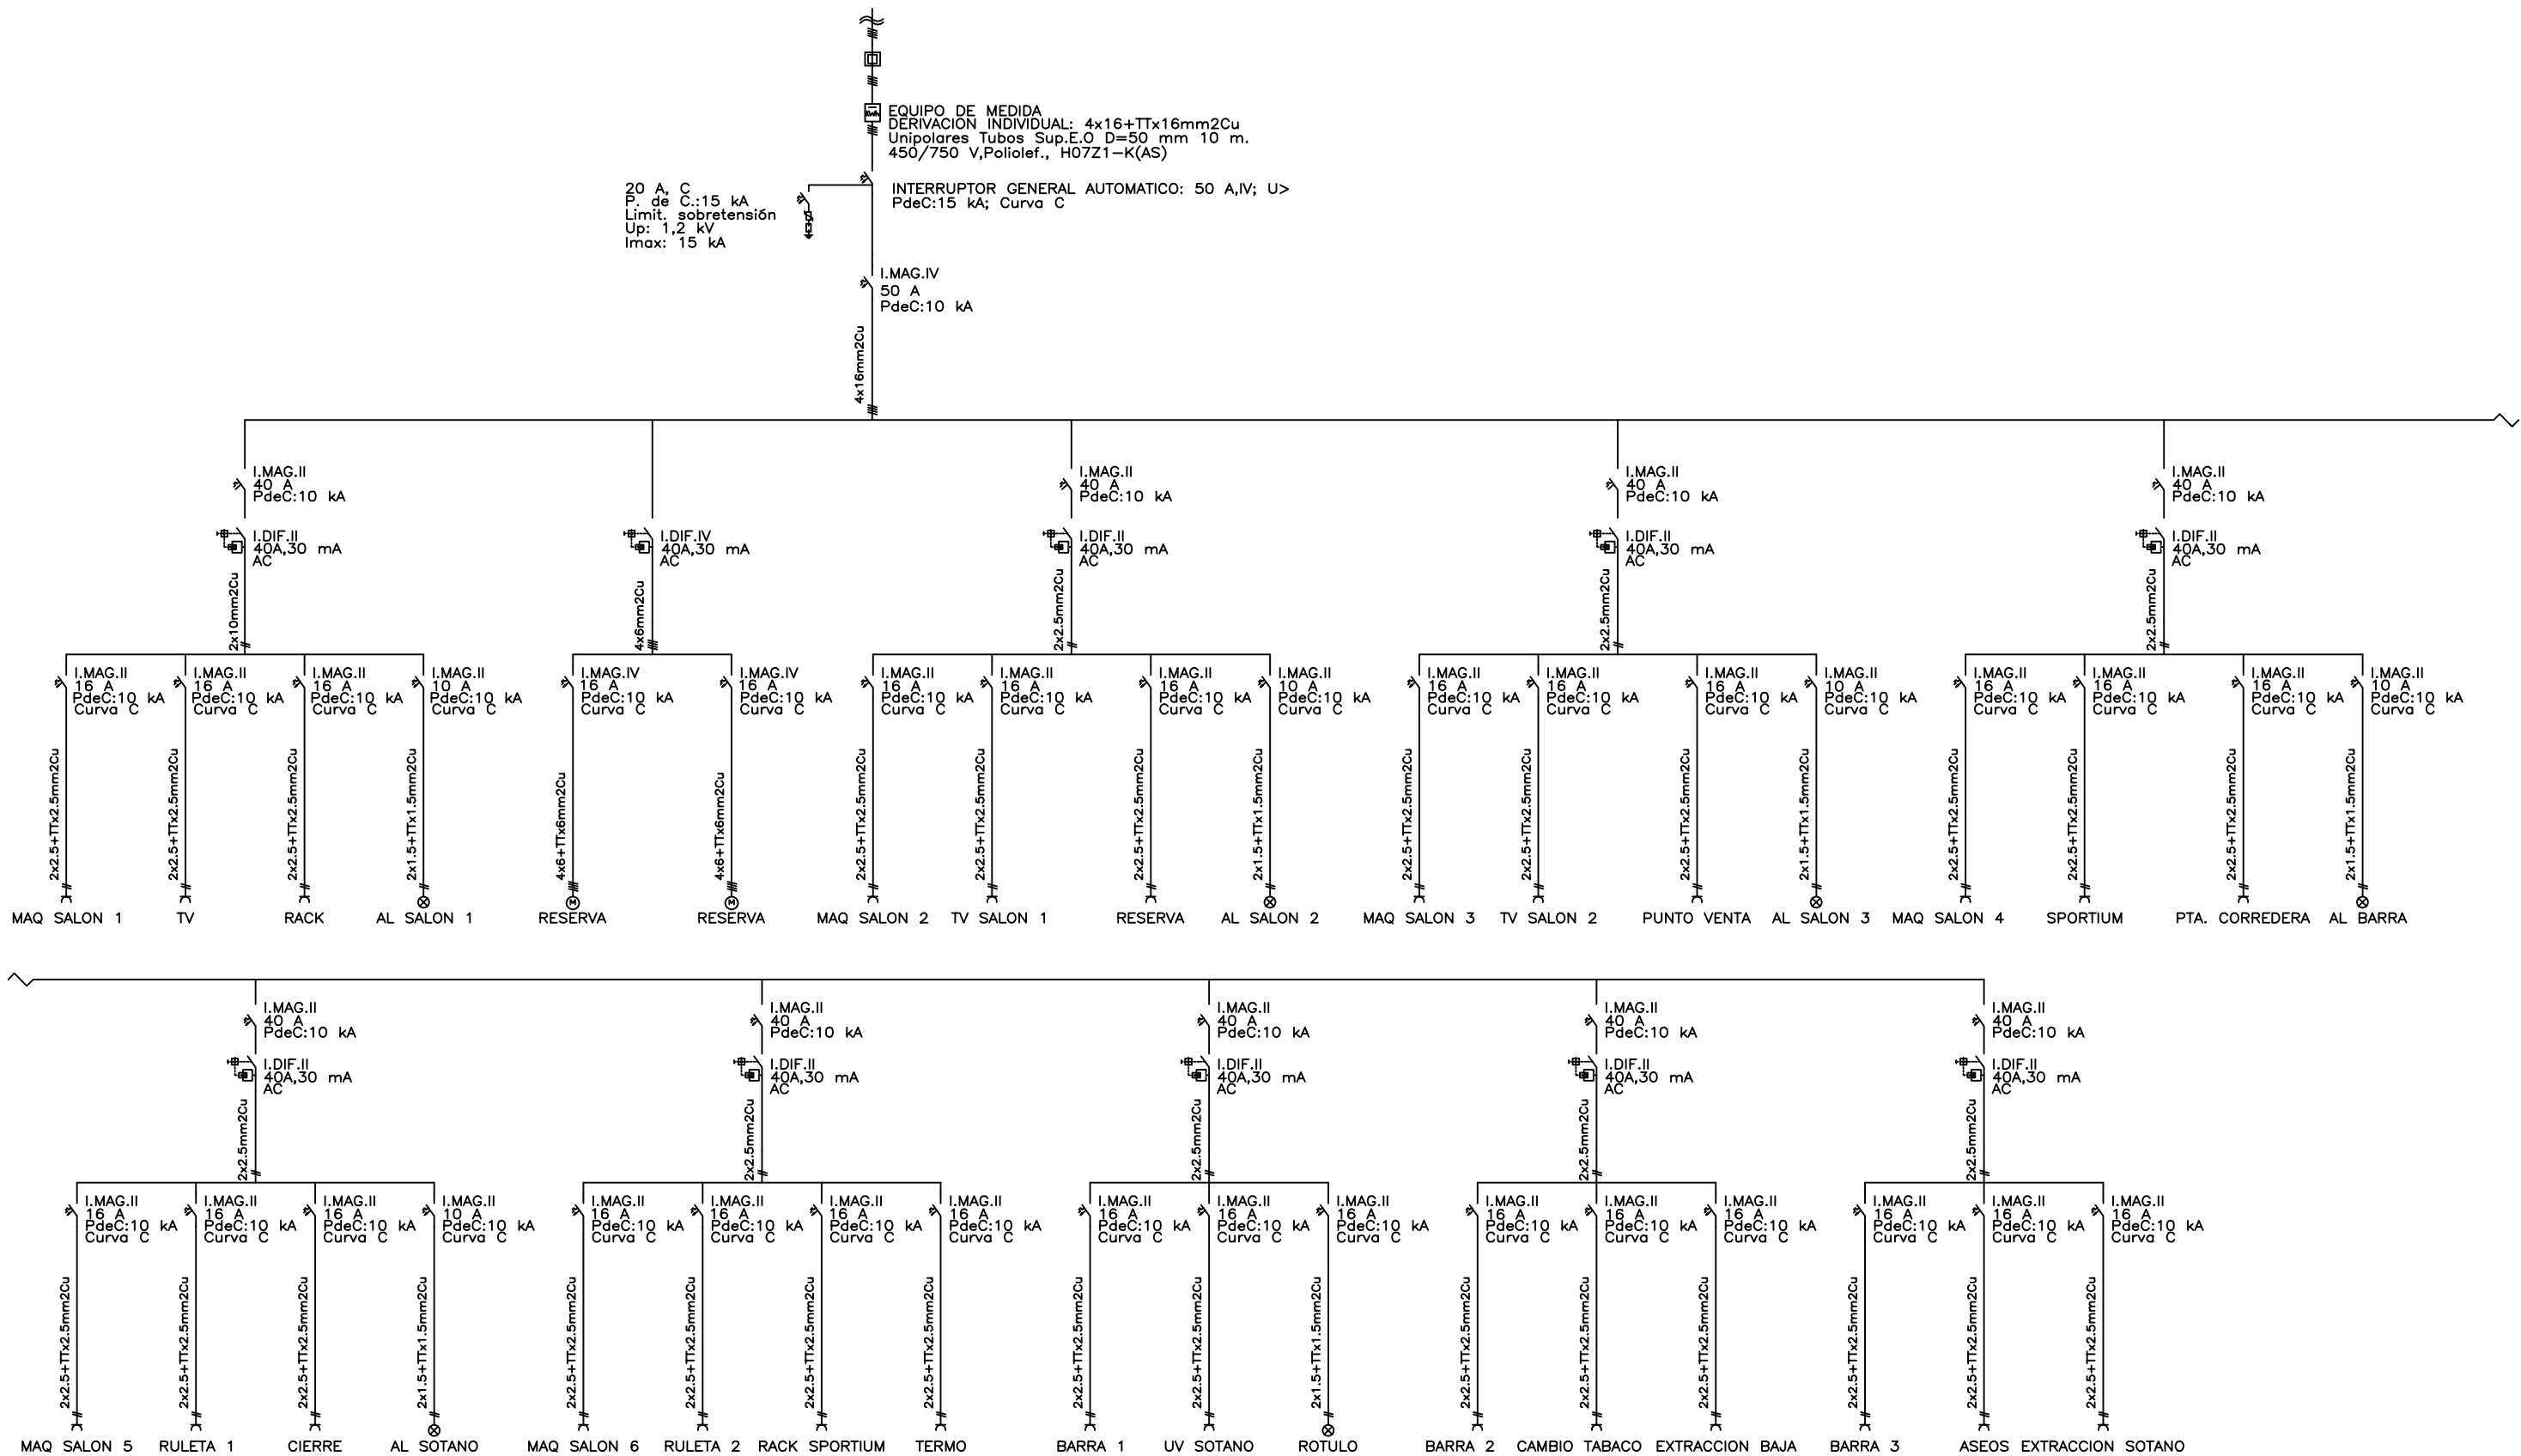


		A - 11	
Solicitud de licencia urbanística con obra menor para sala de apuestas deportivas salón de juegos y bar Idalberg Gascón Lozano nº Colegiado:20984		PROPIEDAD. MRO GAMING MADRID S.L. B857926065	
		EMPLAZAMIENTO CALLE DE LA OCA, 22 C.P.: 28025 CARABANCHA (Madrid)	
ESQUEMA UNIFILAR		VISADO CON DIRECCIÓN 17910664/01 26/12/2017 20984 IDALBERG GASCON LOZANO	
E: s/e Fecha: Diciembre 2017			

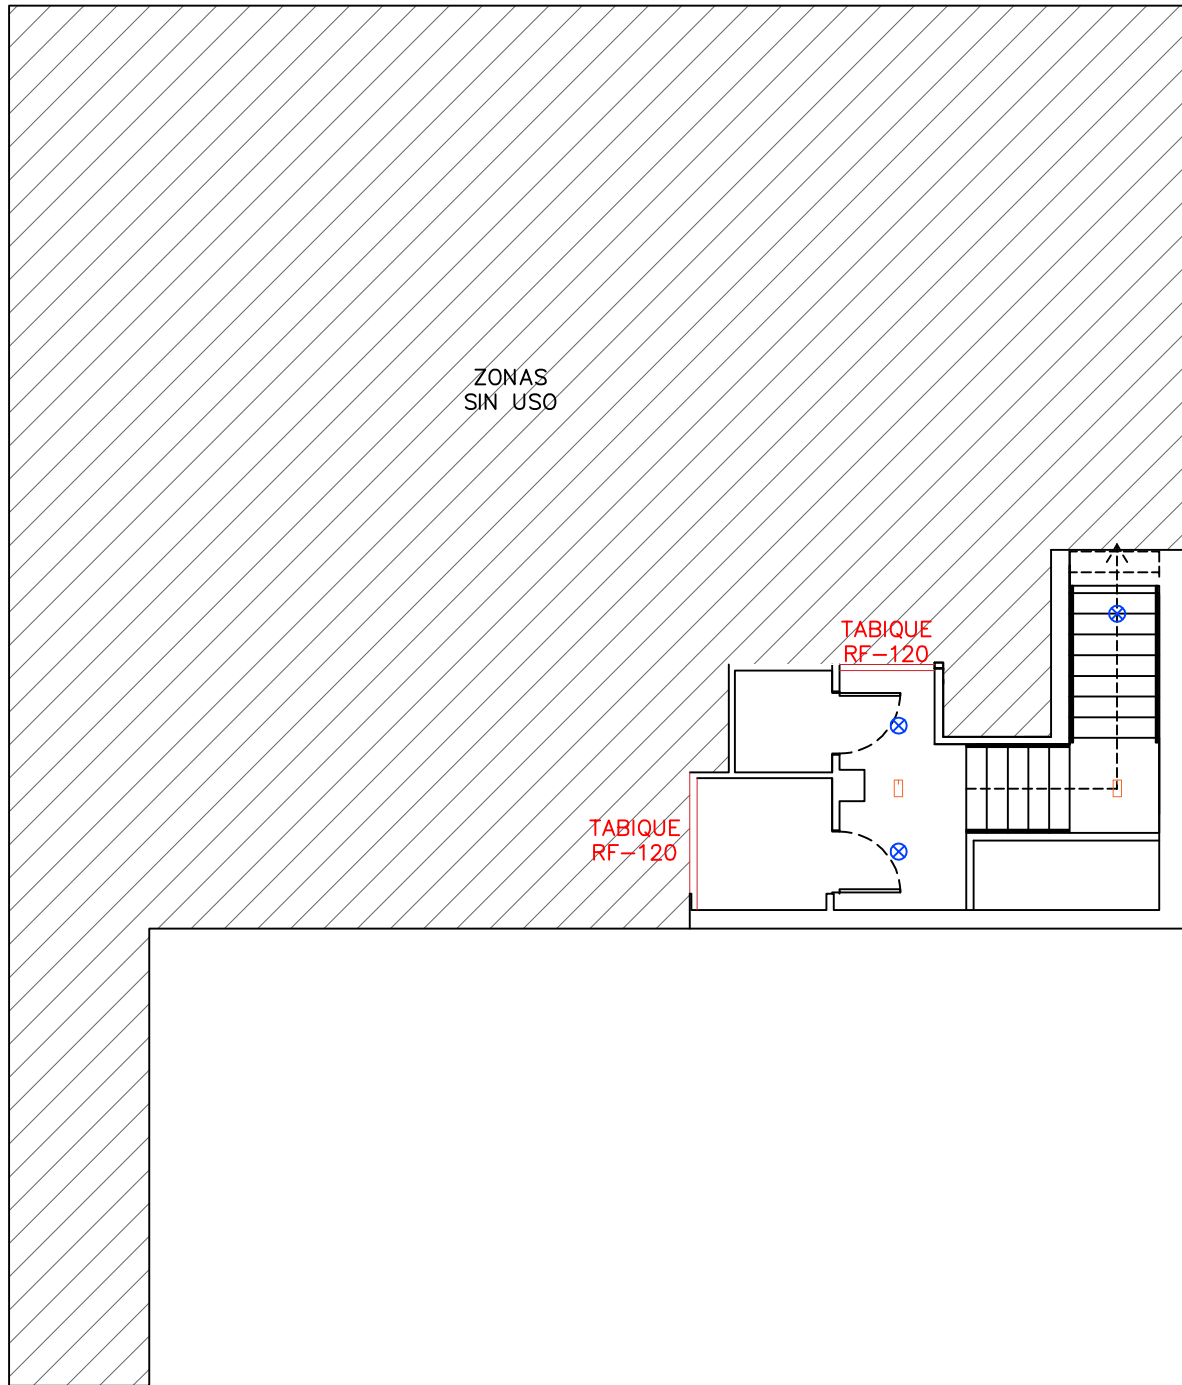

LEYENDA ELECTRICIDAD
PLANTA SOTANO

- CUADRO ELÉCTRICO
- HALÓGENO
- TOMA CORRIENTE SUELO
- TOMA CORRIENTE
- TOMA CORRIENTE h=1,30m
- DOBLE TOMA CORRIENTE ALTURA TV
- 4 TOMAS CORRIENTE h=1m
- LUZ EMERGENCIA
- LUZ BALIZA ESCALERAS


 Solicitud de licencia urbanística con obra menor para sala de apuestas deportivas salón de juegos y bar Idalberg Gascón Lozano nº Colegiado:20984	A - 10
	PROPIEDAD. MRO GAMING MADRID S.L. B857926065
	EMPLAZAMIENTO Colegio Oficial de Ingenieros Técnicos Industriales de Madrid Calle de la Oca, 22 C.P.: 28025 Carabancha (Madrid)
ELECTRICIDAD SOTANO	VISADO CON DIRECCIÓN 17910664/01 26/12/2017 20984 IDALBERG GASCON LOZANO
E: 1/100	Fecha: Diciembre 2017

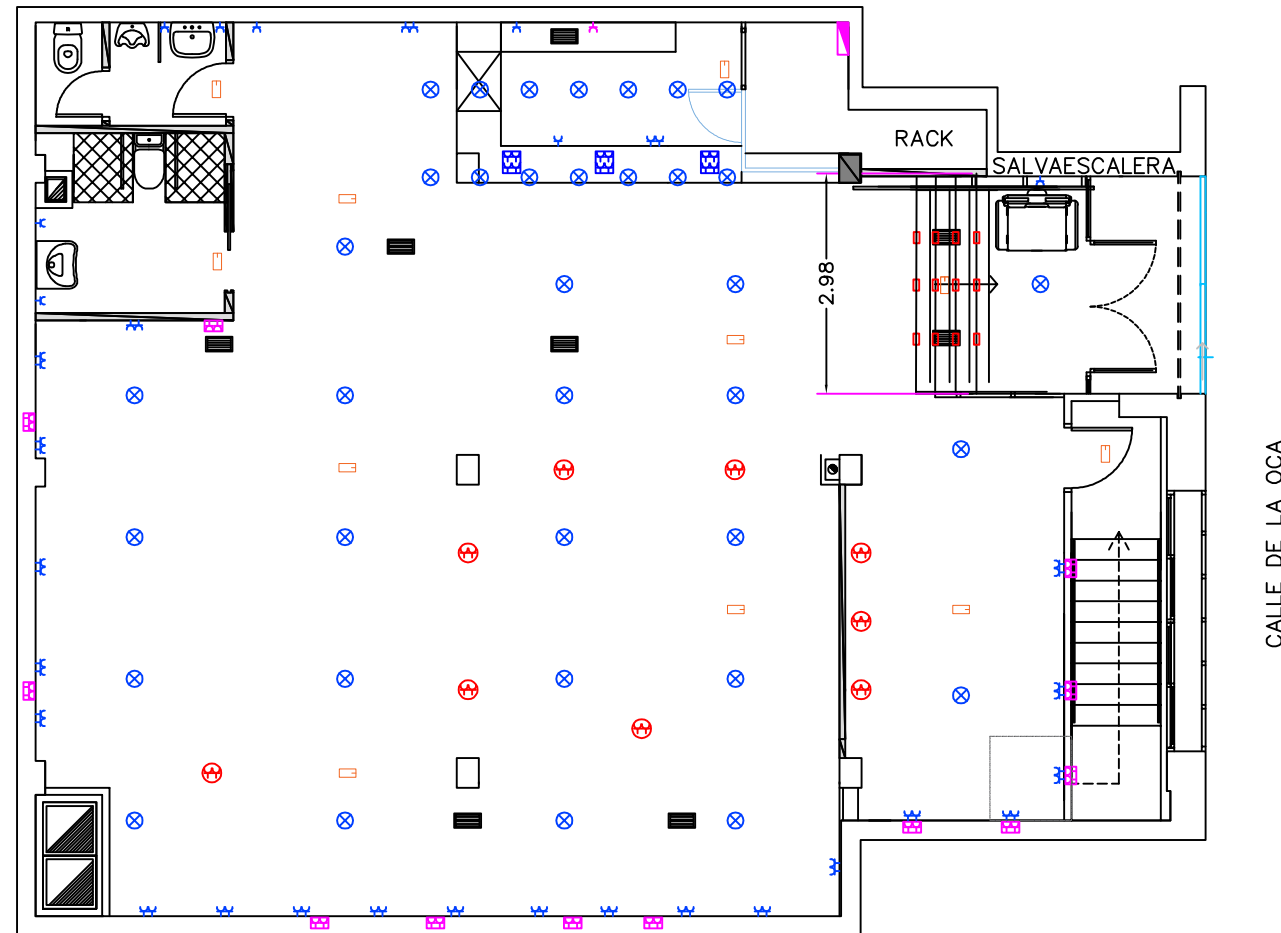


LEYENDA ELECTRICIDAD
PLANTA BAJA

	CUADRO ELÉCTRICO
	HALÓGENO
	TOMA CORRIENTE SUELO
	TOMA CORRIENTE
	TOMA CORRIENTE h=1,30m
	DOBLE TOMA CORRIENTE ALTURA TV
	4 TOMAS CORRIENTE h=1m
	LUZ EMERGENCIA
	LUZ BALIZA ESCALERAS


		A - 09	
Solicitud de licencia urbanística con obra menor para sala de apuestas deportivas salón de juegos y bar		PROPIEDAD. MRO GAMING MADRID S.L. B857926065	
Idalberg Gascón Lozano nº Colegiado:20984		EMPLAZAMIENTO CONSEJO OFICIAL DE INGENIEROS TÉCNICOS INDUSTRIALES DE MADRID Calle de la Oca, 22 C.P.: 28025 Carabanchel (Madrid)	
ELECTRICIDAD PLANTA BAJA		VISADO CON DIRECCIÓN 17910664/01 26/12/2017 20984 IDALBERG GASCON LOZANO	
E: 1/100 Fecha: Diciembre 2017			

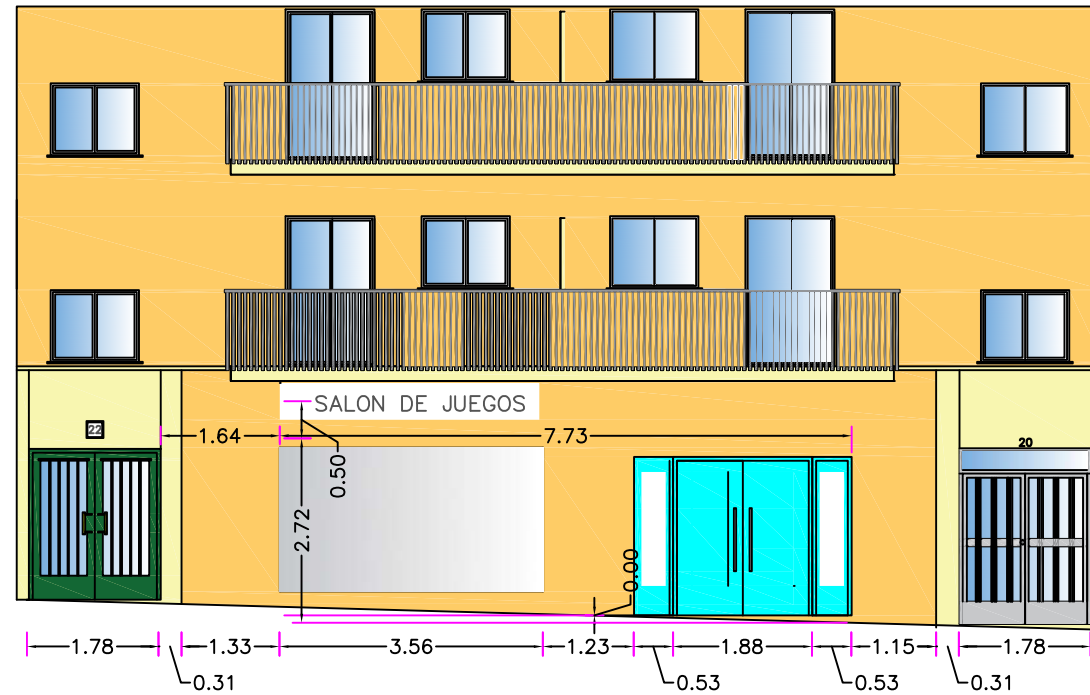


ALZADO FACHADA CALLE DE LA OCA

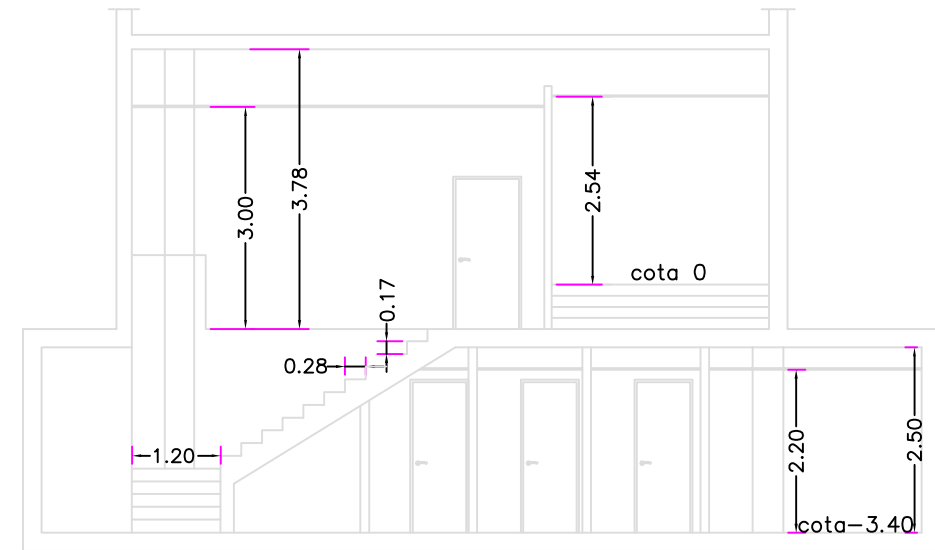

SECCION A-A'

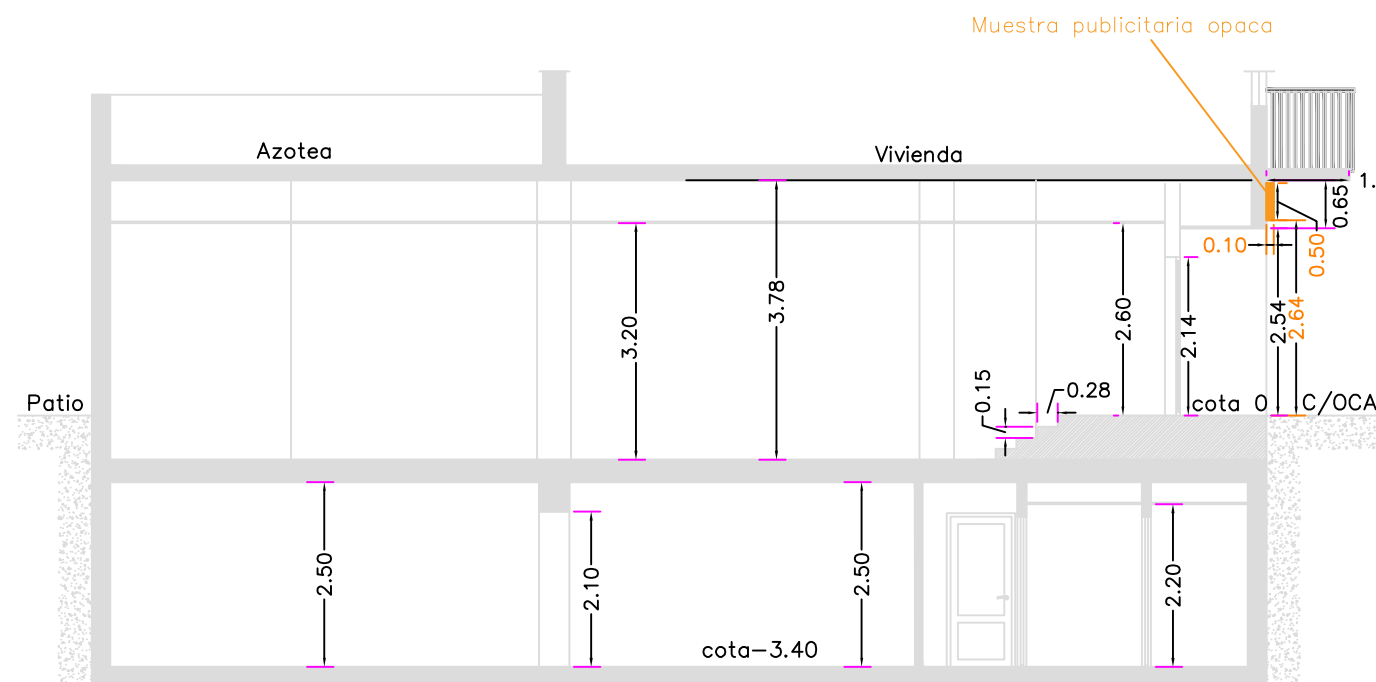

SECCION B-B'

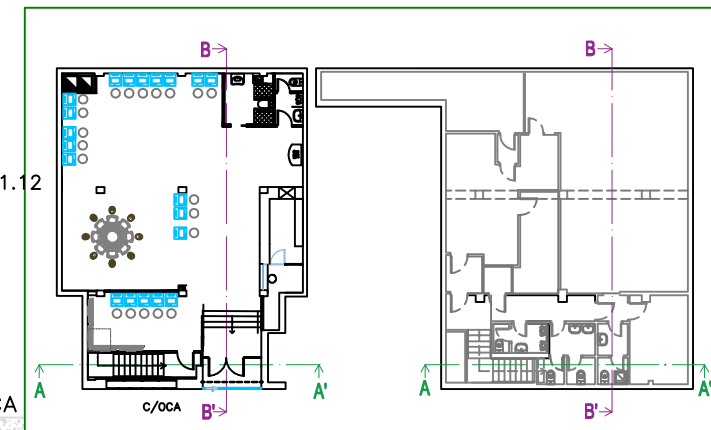

totalmente libre el dintel del mismo

gascón
proyectos

Solicitud de licencia urbanística con obra menor para sala de apuestas deportivas salón de juegos y bar

Idalberg Gascón Lozano
nº Colegiado:20984

**SECCION Y ALZADO PRINCIPAL
ESTADO REFORMADO**

E: 1/100 Fecha: Diciembre 2017

A - 07


PROPIEDAD.
MRO GAMING MADRID S.L.
B857926065


EMPLAZAMIENTO
CALLE DE LA OCA, 22
C.P. 28025 CARABANCHA (MADRID)
CON DIRECCIÓN
17910664/01 26/12/2017
20984 IDALBERG GASCON LOZANO

PLANTA SOTANO

COTAS

CUARTO DE BASURAS	1.81 m ²	2.50 m
PASILLO	5.02 m ²	2.50 m
VESTUARIO	3.25 m ²	2.50 m
ESCALERA	5.10 m ²	2.20 m
TOTAL SUP. UTIL	15.18 m ²	
ZONA SIN USO	195.48 m ²	
SUPERFICIE CONSTRUIDA	209.76 m ²	

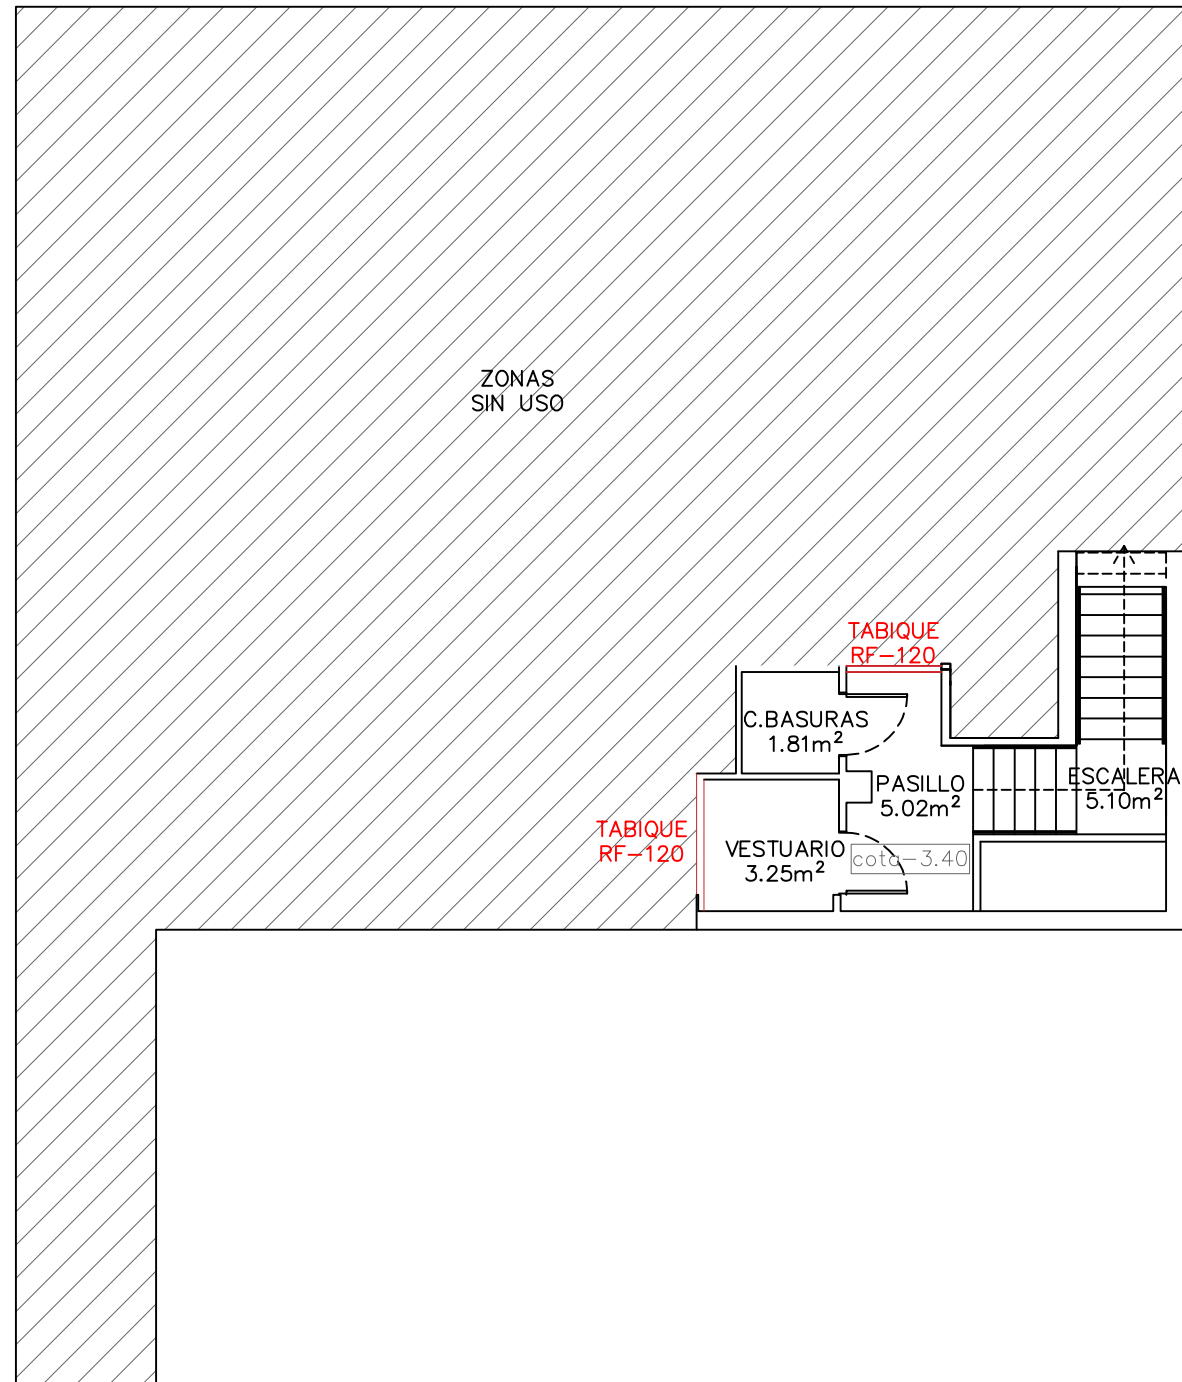

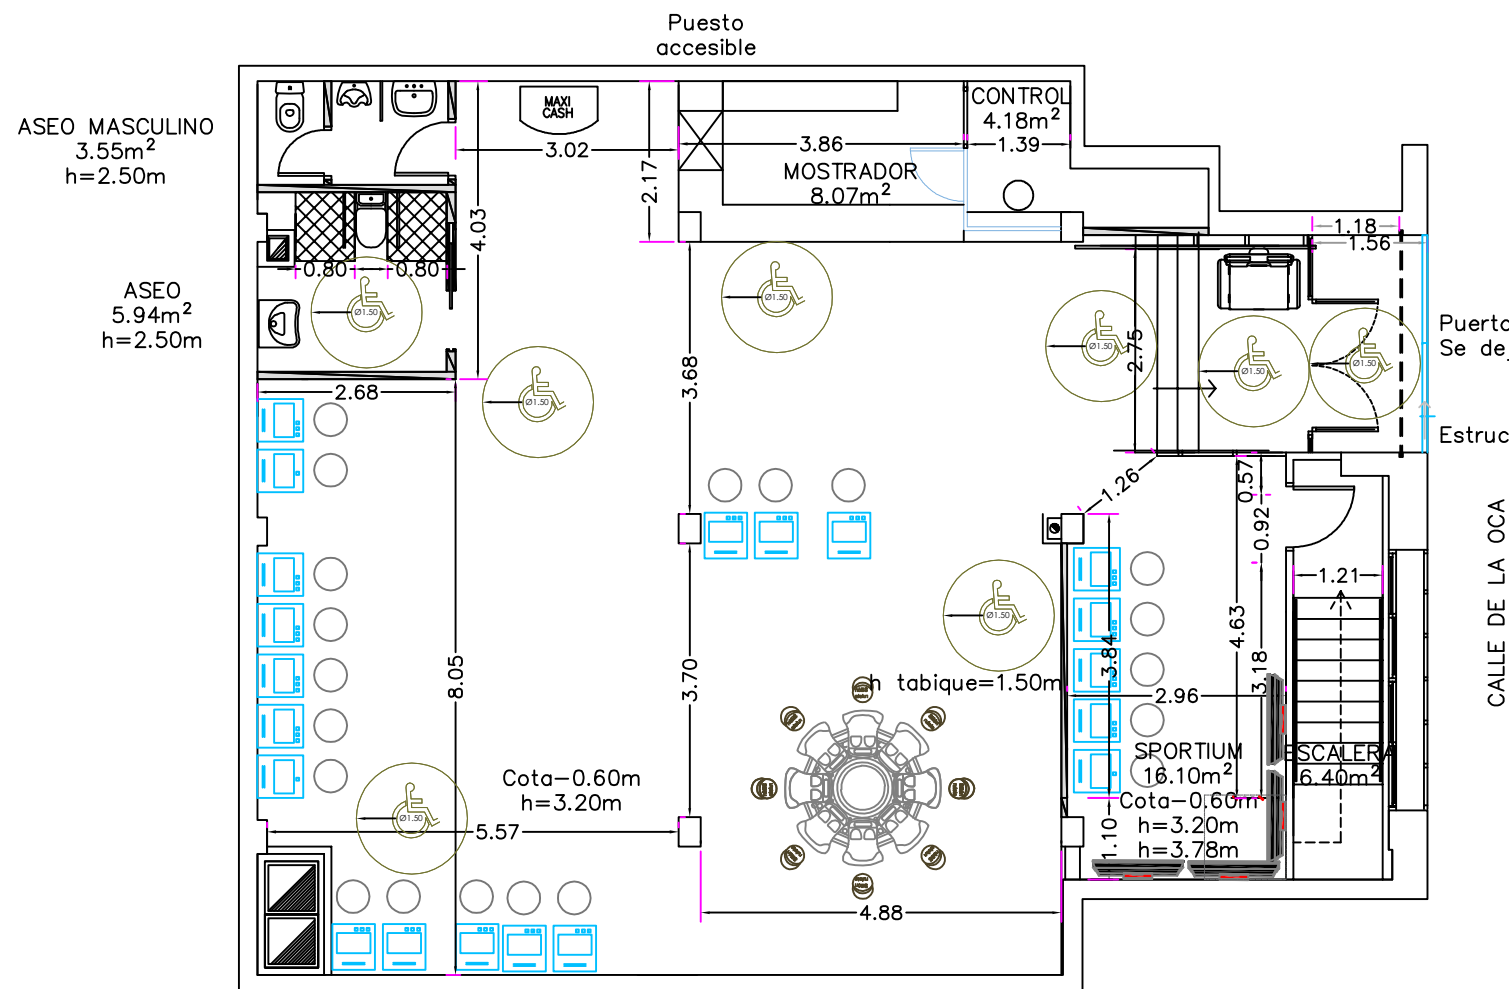

LEYENDA SUPERFICIES UTILES

PLANTA BAJA

COTAS

SALON DE JUEGO	123.04 m²	3.20 m (3.78 m)
ZONA SPORTIUM	16.10 m²	3.20 m (3.78 m)
ASEO MASCULINO	3.55 m²	3.20 m (3.78 m)
ASEO MINUSVALIDOS/SEÑORAS	5.94 m²	3.20 m (3.78 m)
ZONA DE BARRA	8.07 m²	3.20 m (3.78 m)
CONTROL	4.18 m²	3.20 m (3.78 m)
ACCESO	3.29 m²	2.54 m
ESCALERA DE ACCESO	7.36 m²	2.60 m (3.18 m)
ESCALERA A PLANTA SOTANO	6.40 m²	2.10 (mín.)
MOSTRADOR	8.07 m²	3.20 m (3.78 m)
TOTAL SUP. UTIL	177.93 m²	
SUPERFICIE CONSTRUIDA	188.36 m²	

Puerta automática el doble vestíbulo debe ser 1.5 m
Se deja cierre dentro

Estructura metálica para el salva escalera

LEYENDA MAQUINARIA	
(A)	TERMO 50 L
(B)	TERMINAL APUESTAS DEPORTIVAS
(C)	MÁQUINA TIPO B
(D)	RULETA
(E)	PANEL ELÉCTRICO (TV APUESTAS)
(F)	RACK
(G)	ORDENADOR (PUNTO DE VENTA)
(H)	PUERTA
(I)	CIERRE
(J)	CÁMARA FRIGORÍFICA
(K)	LAVAVAJILLAS
(L)	MICROHONDAS
(M)	PILA ACCESO NO MANUAL
(N)	RADIADORES
(O)	RADIADORES
(P)	RADIADORES



Solicitud de licencia urbanística con
obra menor para sala de apuestas
deportivas salón de juegos y bar

Idalberg Gascón Lozano
nº Colegiado:20984

USOS, COTAS Y SUPERFICIES
PLANTA BAJA
ESTADO REFORMADO

E: 1/100 Fecha: Diciembre 2017

A - 05

PROPIEDAD.

MRO GAMING MADRID S.L.
B857926065


EMPLAZAMIENTO

COLEGIO OFICIAL DE INGENIEROS
TÉCNICOS INDUSTRIALES DE MADRID
Calle de la Oca, 22
C.P.: 28025 Carabancha (Madrid)

VISADO
CON DIRECCIÓN

17910664/01 26/12/2017
20984 IDALBERG GASCON LOZANO

04555411

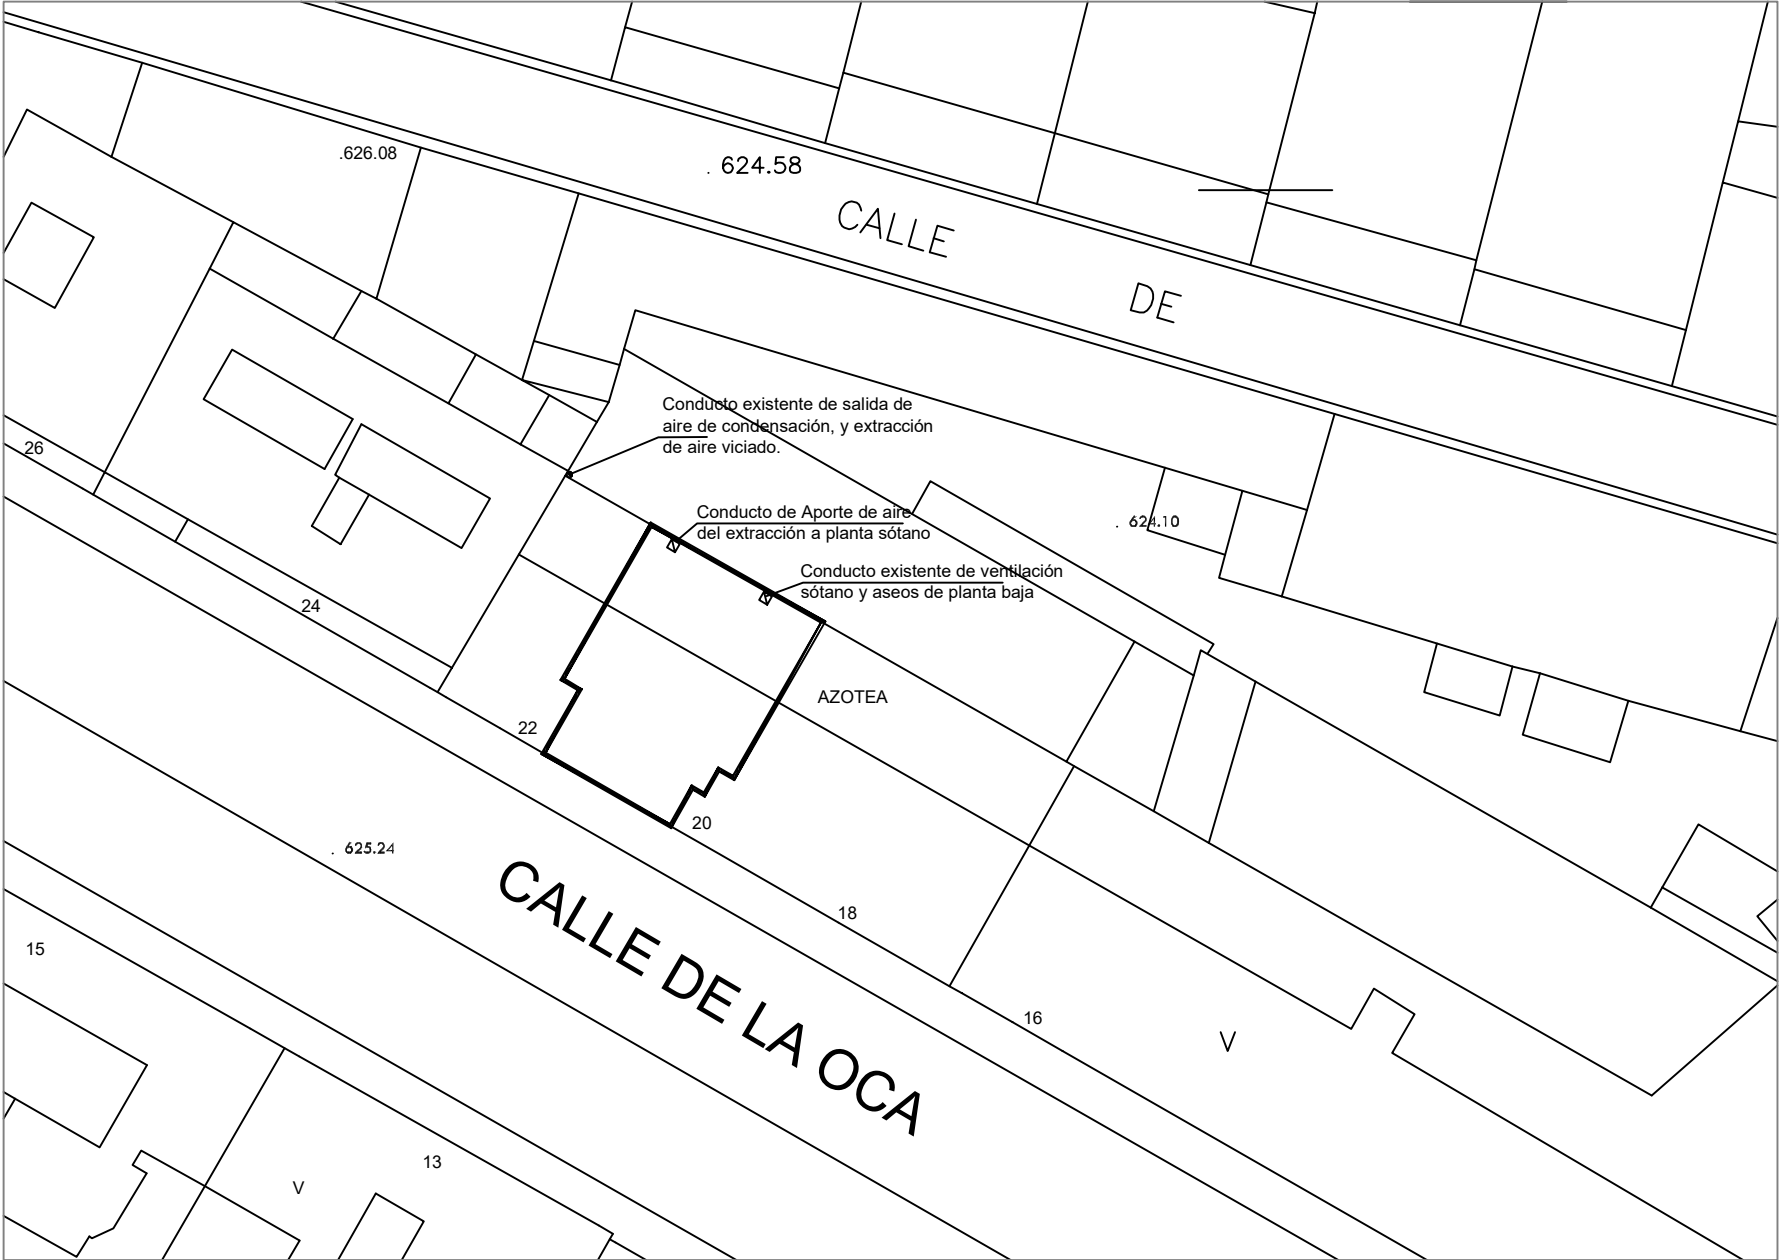

Solicitud de licencia urbanística con obra menor para sala de apuestas deportivas salón de juegos y bar

Idalberg Gascón Lozano
nº Colegiado:20984

PLANO CUBIERTA
ESTADO INICIAL

E: s/e Fecha: Diciembre 2017

A - 04

PROPIEDAD.

MRO GAMING MADRID S.L.
B857926065

EMPLAZAMIENTO

COLEGIO OFICIAL DE INGENIEROS
TÉCNICOS INDUSTRIALES DE MADRID
Calle de la Oca, 22
C.P.: 28025 Carabancha (Madrid)


VISADO
CON DIRECCIÓN

17910664/01 26/12/2017
20984 IDALBERG GASCON LOZANO


CASSETT




ALZADO FACHADA CALLE DE LA OCA

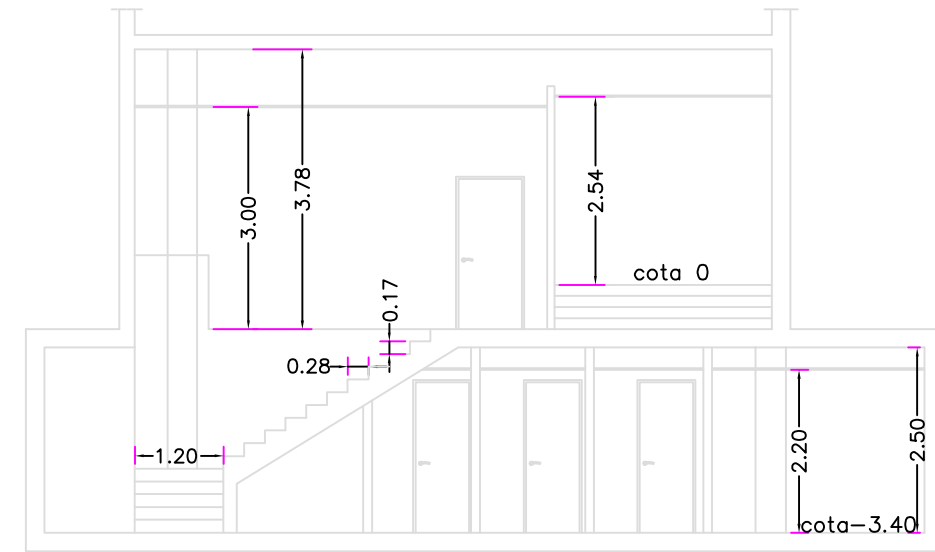

SECCION A-A'

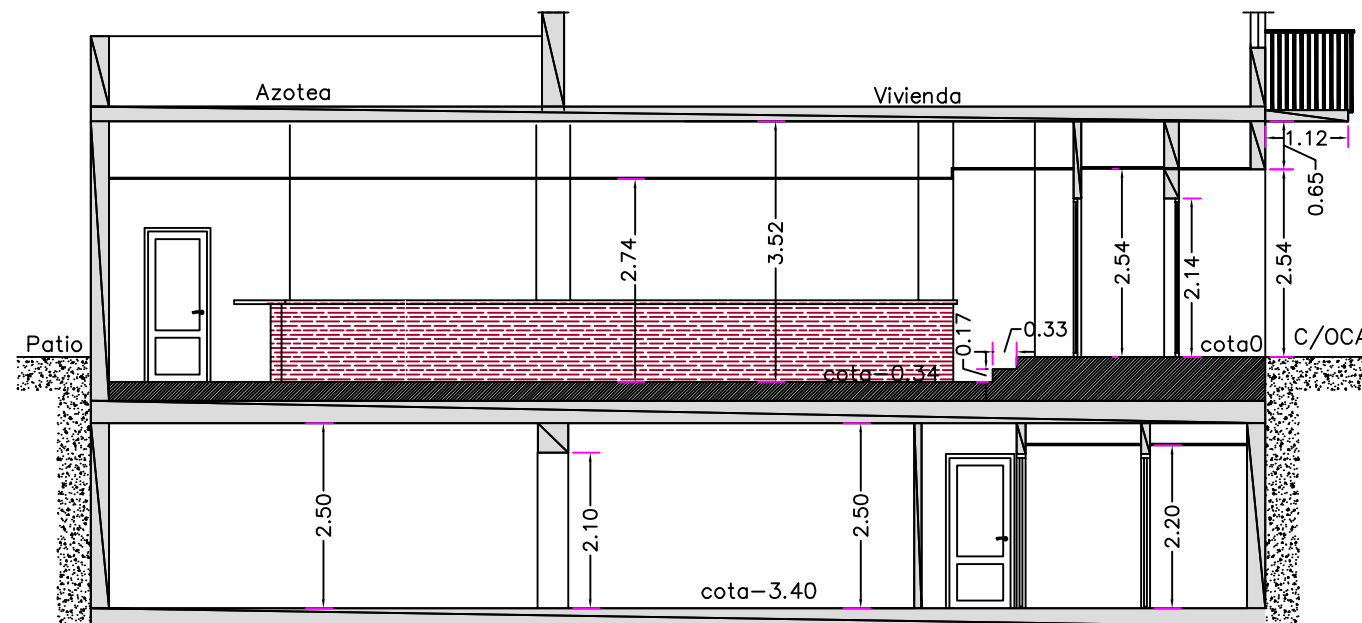

SECCION B-B'

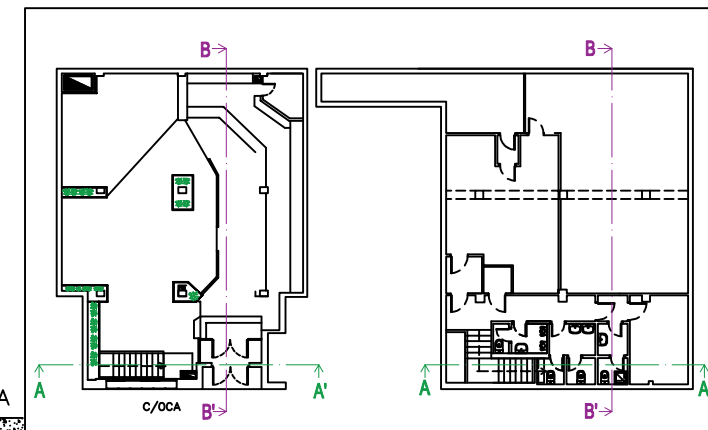

gascón
proyectos

Solicitud de licencia urbanística con obra menor para sala de apuestas deportivas salón de juegos y bar

Idalberg Gascón Lozano
nº Colegiado: 20984

**SECCION Y ALZADO PRINCIPAL
ESTADO INICIAL**


E: 1/100 Fecha: Diciembre 2017

A - 03

PROPIEDAD.
MRO GAMING MADRID S.L.
B857926065

EMPLAZAMIENTO
CALLE DE LA OCA, 22
C.P. 28025 CARABANCHA (MADRID)
CON DIRECCIÓN
17910664/01 26/12/2017
20984 IDALBERG GASCON LOZANO

CA-355411

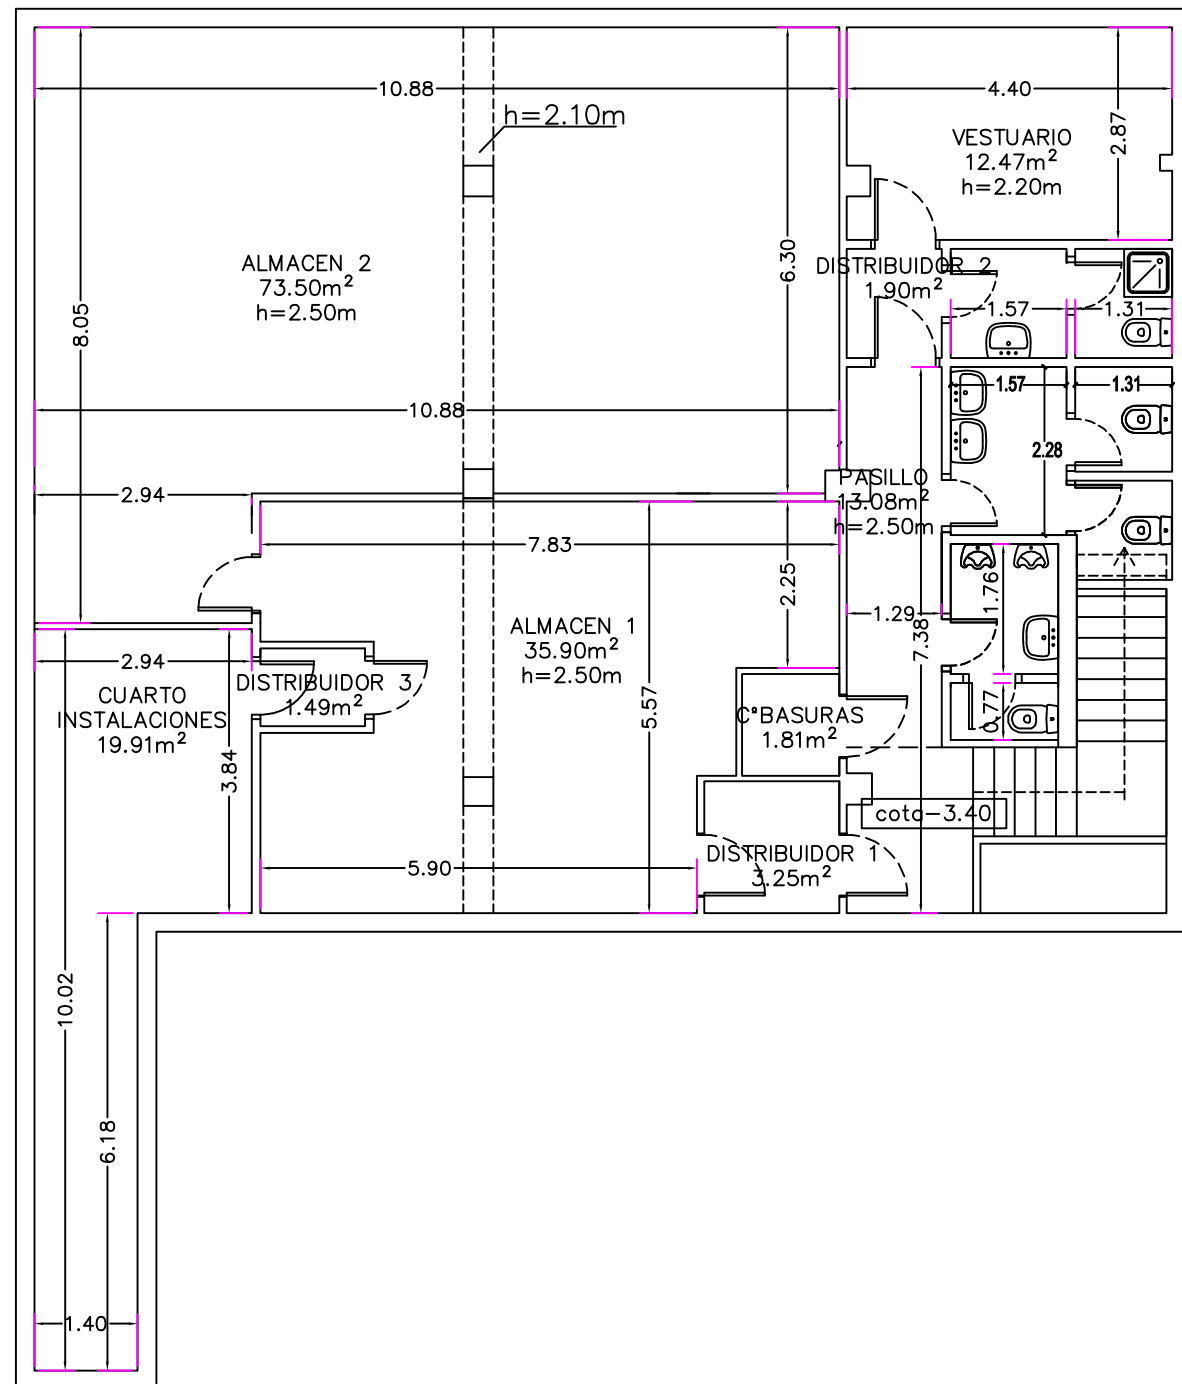

LEYENDA SUPERFICIES UTILES PLANTA SOTANO

VESTUARIO	12.47 m ²
VESTUARIO PERSONAL	4.33 m ²
ASEO PERSONAL MASCULINO	4.07 m ²
ASEO PERSONAL FEMENINO	7.30 m ²
CUARTO DE BASURAS	1.81 m ²
PASILLO	13.08 m ²
DISTRIBUIDOR 1	3.25 m ²
DISTRIBUIDOR 2	1.90 m ²
DISTRIBUIDOR 3	1.49 m ²
ALMACEN 1	35.90 m ²
CUARTO DE INSTALACIONES	19.91 m ²
ALMACEN 2	73.50 m ²
ESCALERA	5.10 m ²
TOTAL SUP. UTIL	189.98 m ²
SUPERFICIE CONSTRUIDA	209.76 m ²

VESTUARIO PERSONAL
4.33m²
h=2.25m

ASEO PERSONAL
FEMENINO
7.30m²

ASEO PERSONAL
MASCULINO
4.07m²



Solicitud de licencia urbanística con
obra menor para sala de apuestas
deportivas salón de juegos y bar

Idalberg Gascón Lozano
nº Colegiado:20984

USOS, COTAS Y SUPERFICIES
PLANTA SOTANO
ESTADO INICIAL

E: 1/100 Fecha: Diciembre 2017

A - 02

PROPIEDAD.

MRO GAMING MADRID S.L.
B857926065


EMPLAZAMIENTO

COLEGIO OFICIAL DE INGENIEROS
TÉCNICOS INDUSTRIALES DE MADRID
Calle de la Oca, 22
C.P.: 28025 Carabancha (Madrid)

VISADO
CON DIRECCIÓN

17910664/01 26/12/2017
20984 IDALBERG GASCON LOZANO

04553411

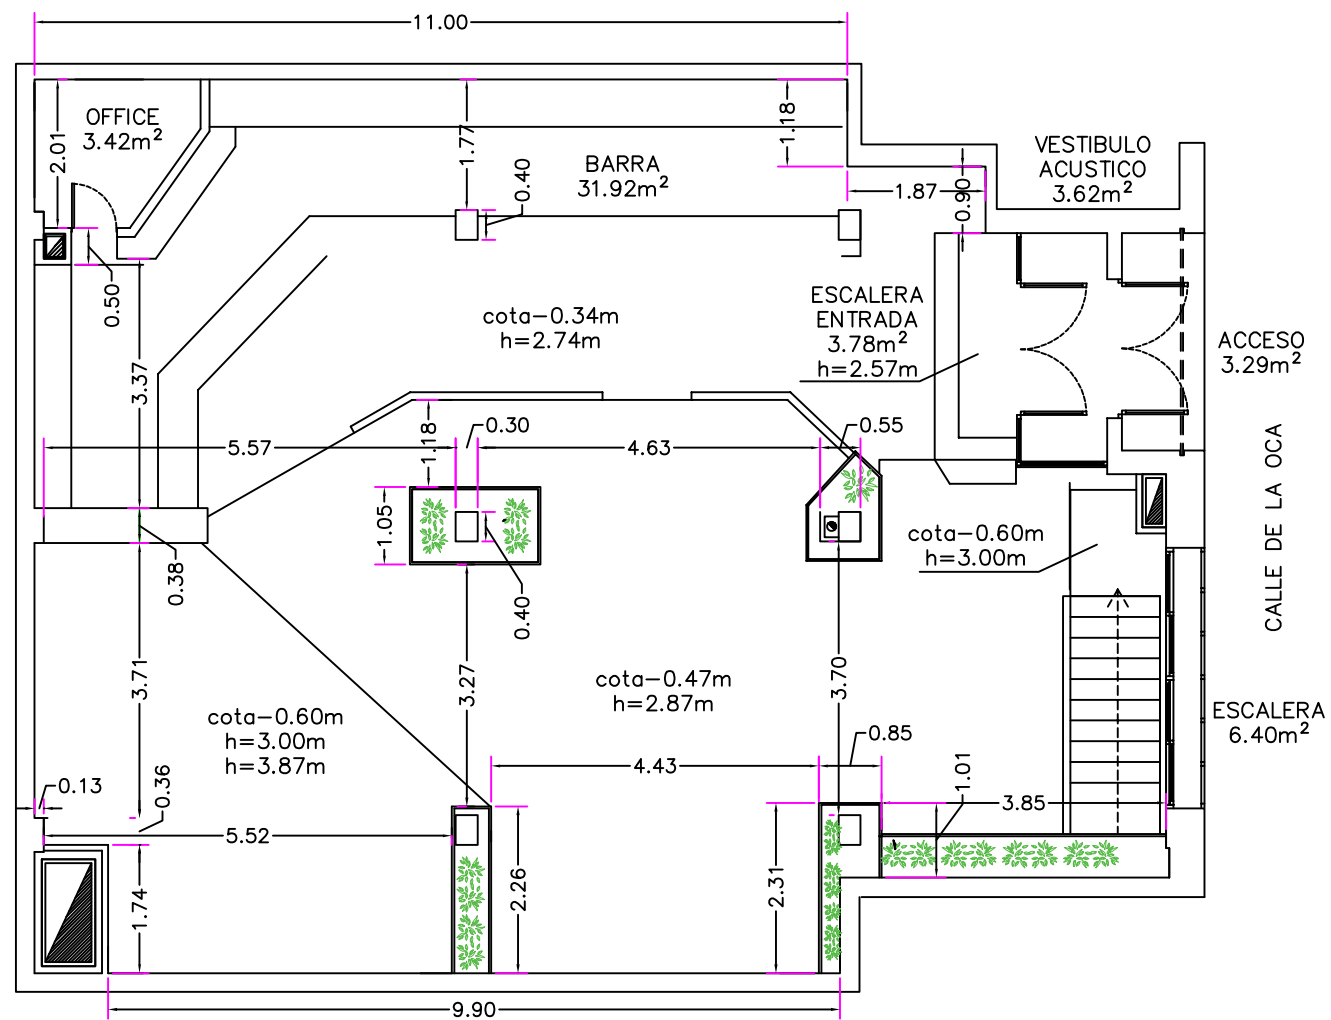

LEYENDA SUPERFICIES UTILES
PLANTA BAJA

ZONA DE JUEGO	123.04 m²
ZONA DE BARRA	31.92 m²
OFFICE	3.42 m²
VESTIBULO ACUSTICO	3.62 m²
ACCESO	3.29 m²
ESCALERA DE ACCESO	3.78 m²
ESCALERA A PLANTA SOTANO	6.40 m²
TOTAL SUP. UTIL	175.47 m²
SUPERFICIE CONSTRUIDA	188.36 m²

gascón
proyectos

Solicitud de licencia urbanística con obra menor para sala de apuestas deportivas salón de juegos y bar

Idalberg Gascón Lozano
nº Colegiado:20984

USOS, COTAS Y SUPERFICIES
PLANTA BAJA
ESTADO INICIAL


E: 1/100 Fecha: Diciembre 2017

A - 01

PROPIEDAD.
MRO GAMING MADRID S.L.
B857926065

EMPLAZAMIENTO
CALLE DE LA OCA, 22
C.P.: 28025 CARABANCHA (Madrid)

CON DIRECCIÓN
17910664/01 26/12/2017
20984 IDALBERG GASCON LOZANO

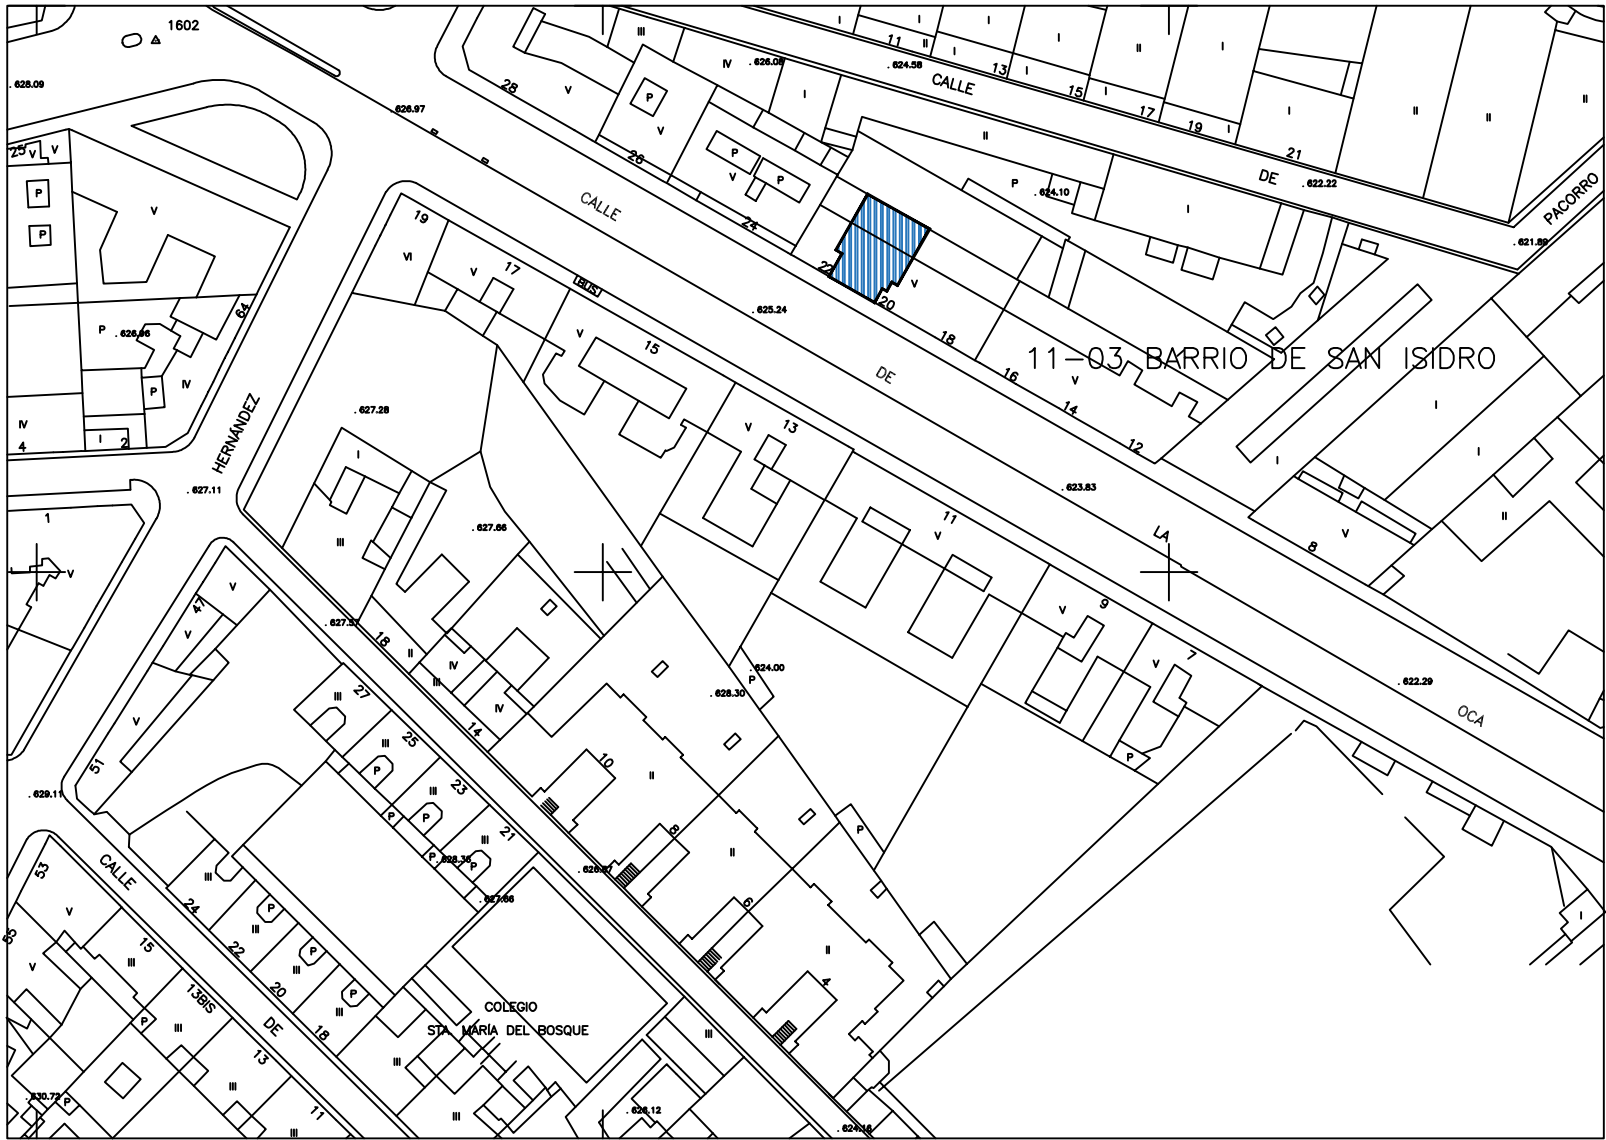

Solicitud de licencia urbanística con obra menor para sala de apuestas deportivas salón de juegos y bar

Idalberg Gascón Lozano
nº Colegiado:20984

SITUACION

E: s/e Fecha: Diciembre 2017

A - 00

PROPIEDAD.
MRO GAMING MADRID S.L.
B857926065

EMPLAZAMIENTO
CALLE DE LA OCA, 22
C.P.: 28025 Carabancha (Madrid)

COLEGIO OFICIAL DE INGENIEROS TÉCNICOS INDUSTRIALES DE MADRID

VISADO
CON DIRECCIÓN

17910664/01 26/12/2017
20984 IDALBERG GASCON LOZANO

CAS5544