



AVALMADRID PLANTA 1ª

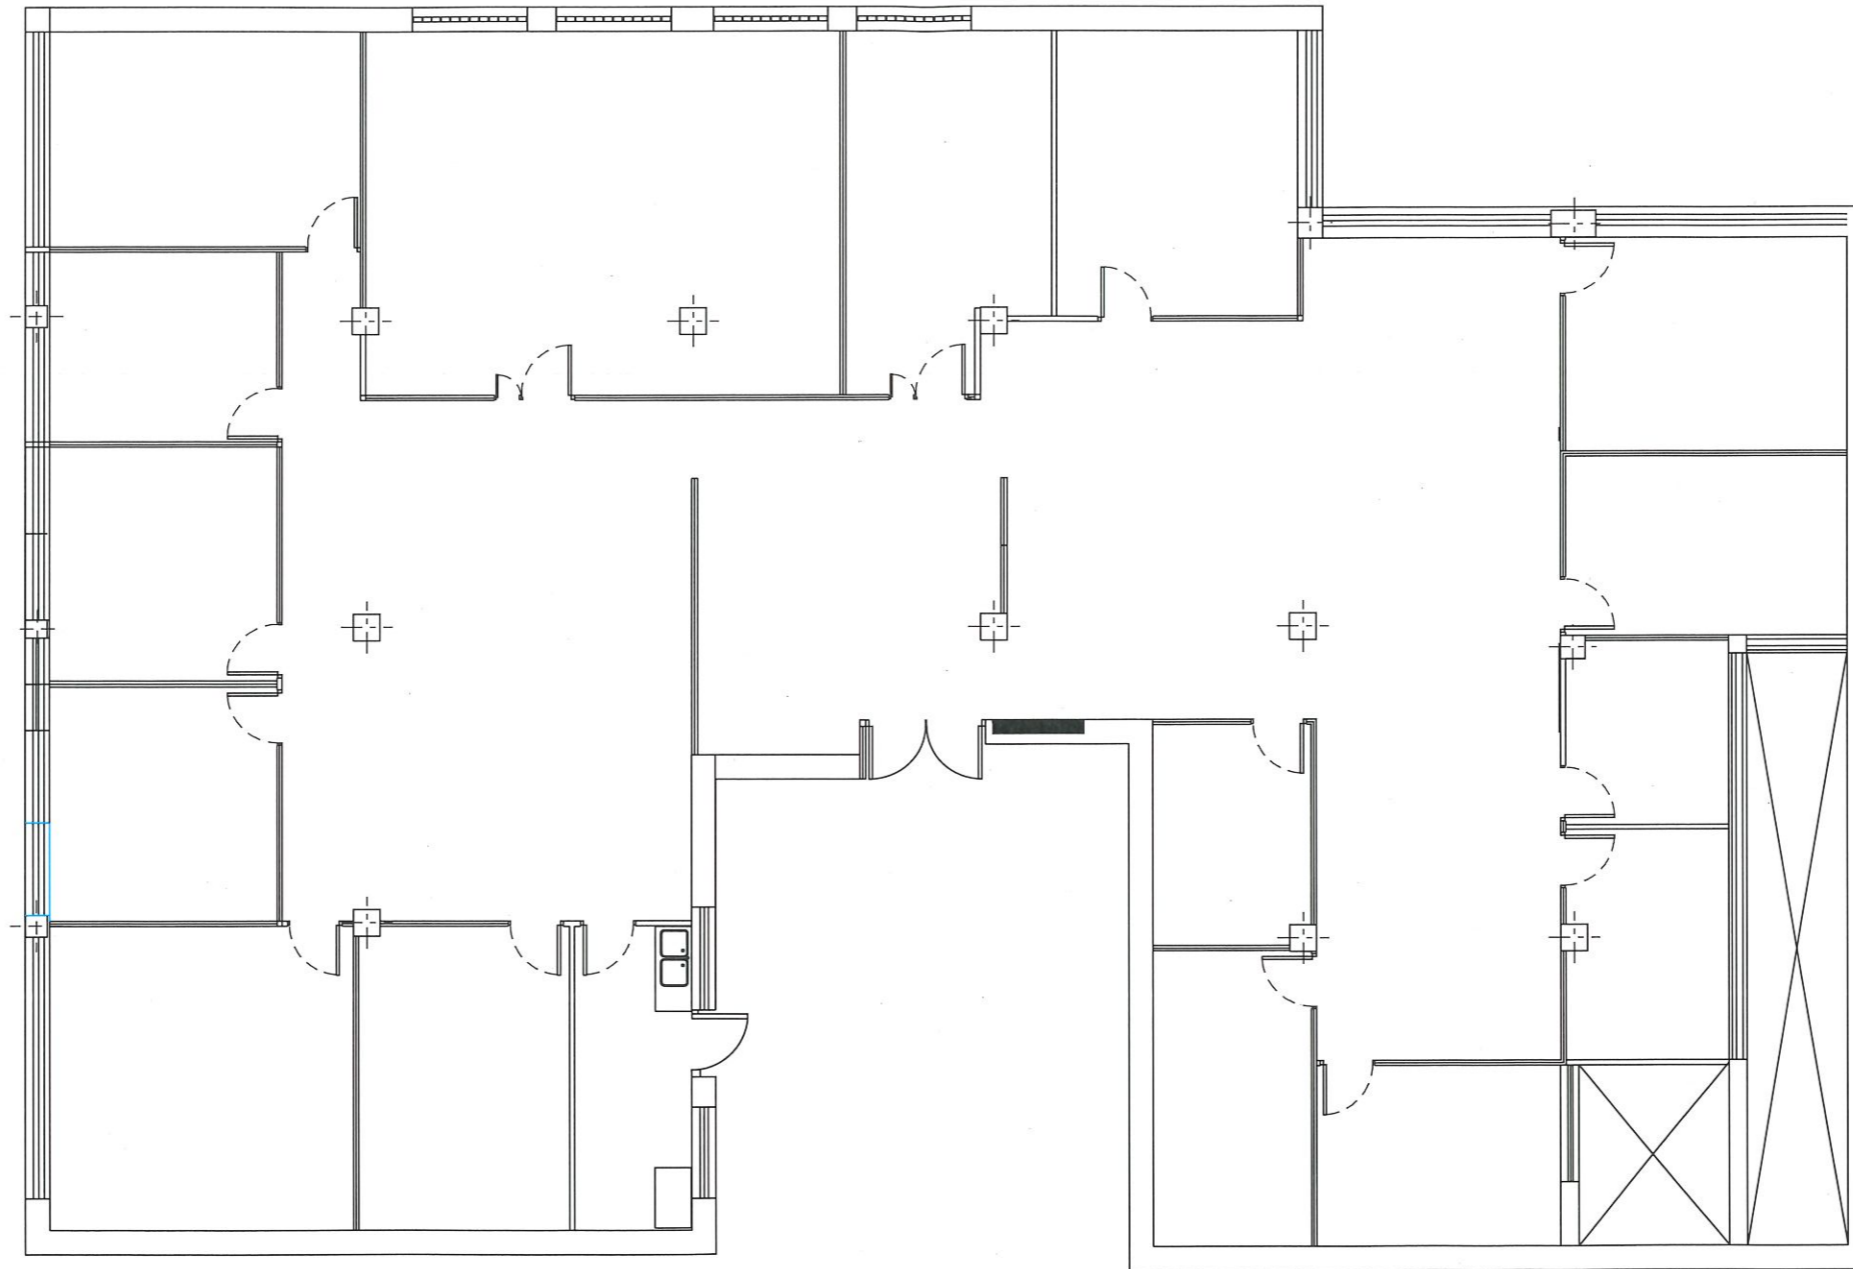


escala 1/125 en A4

AVALMADRID PLANTA B^a

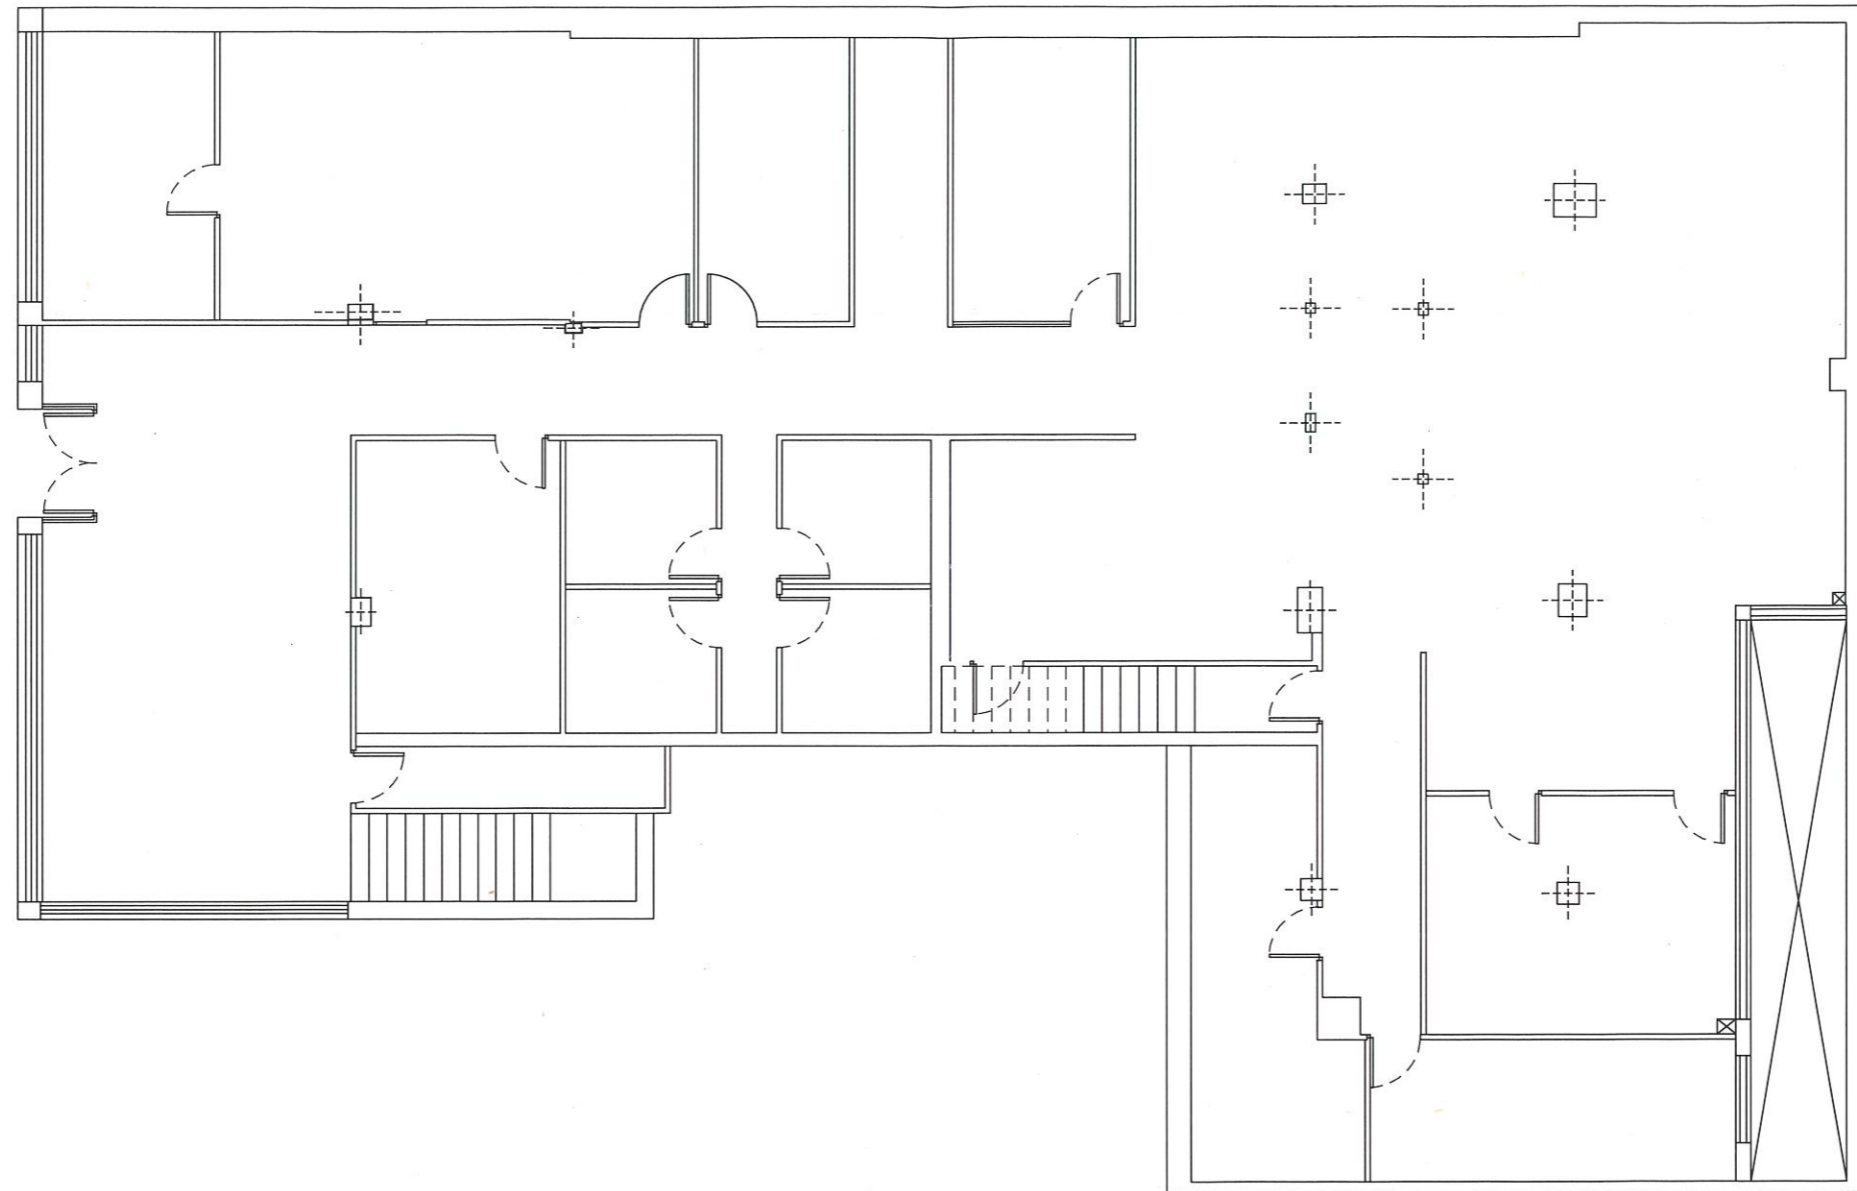

escala 1/125 en A4

AVALMADRID ENTREPLANTA

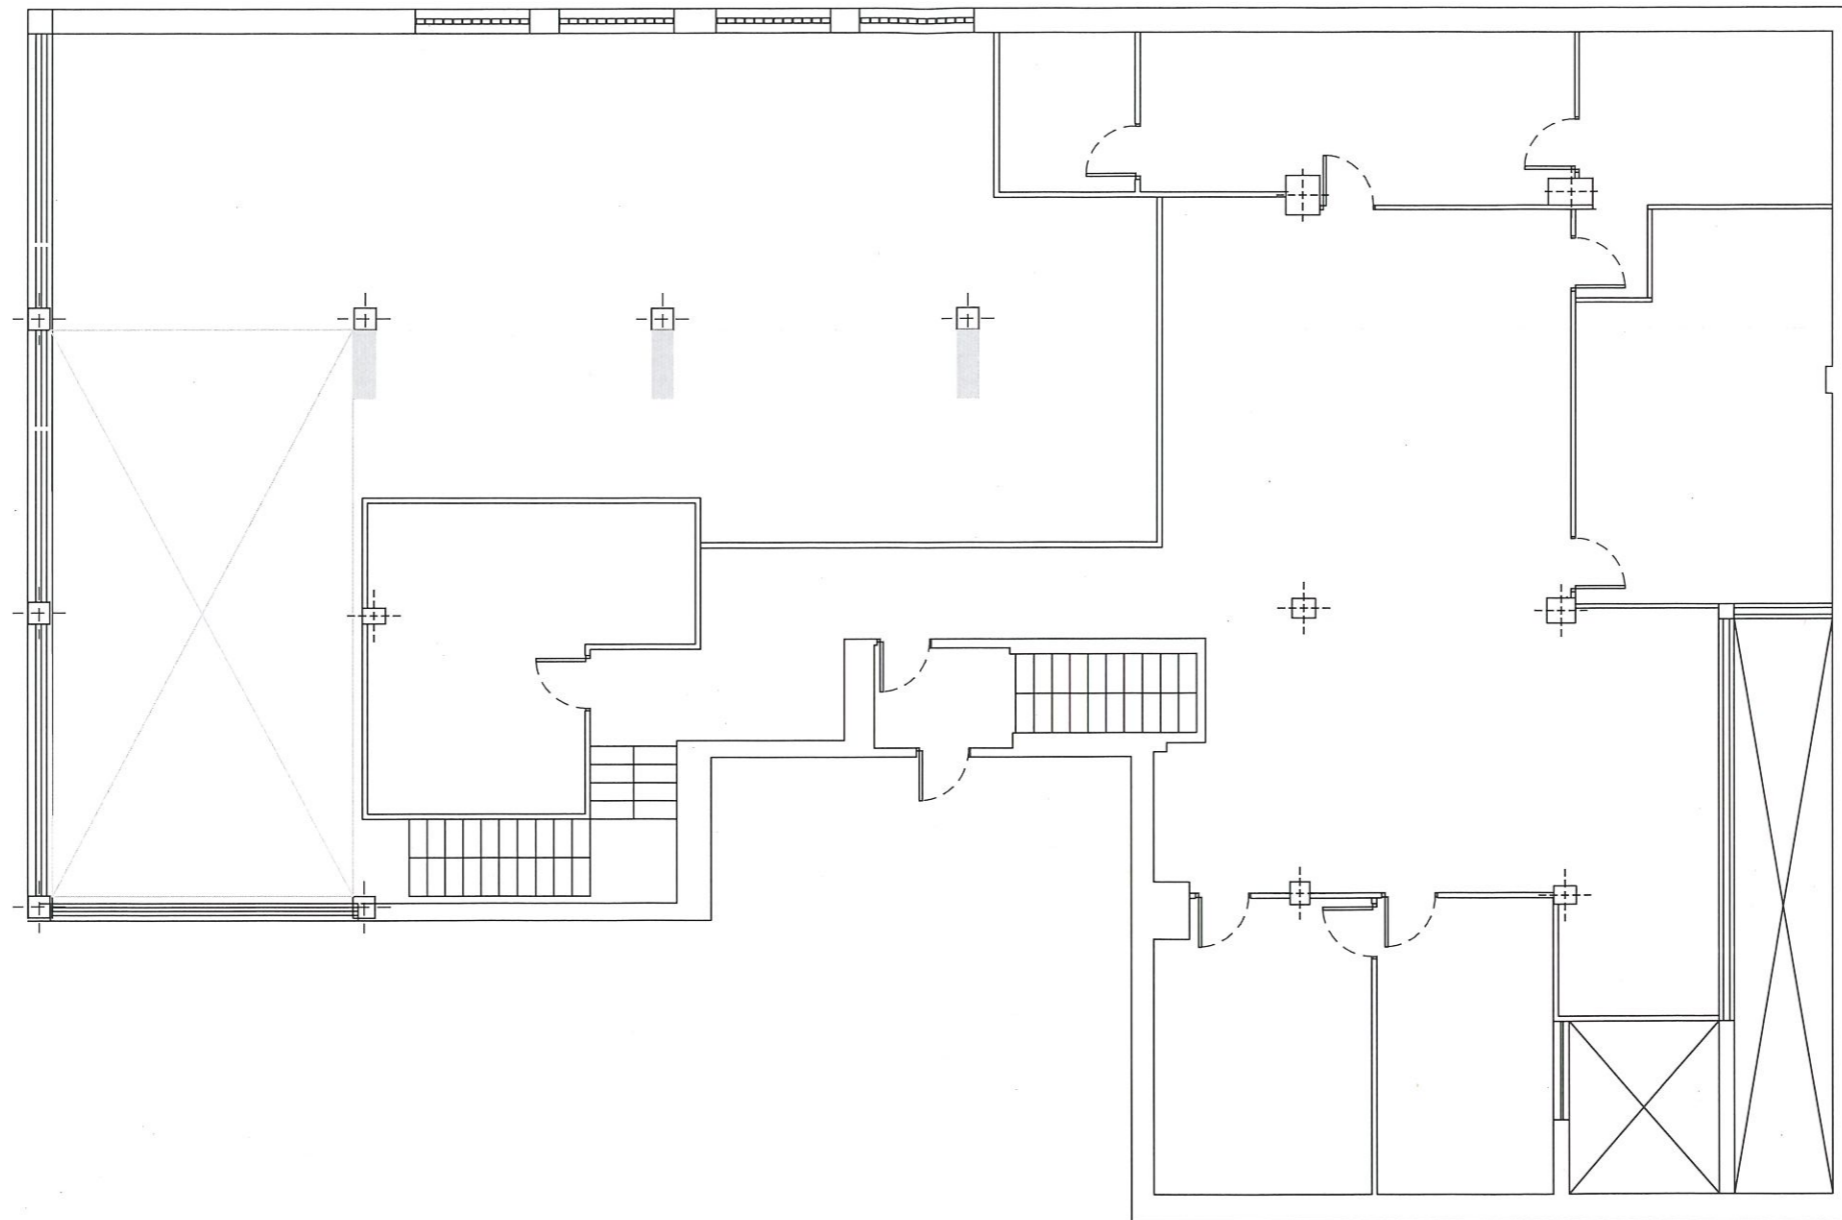

escala 1/125 en A4