

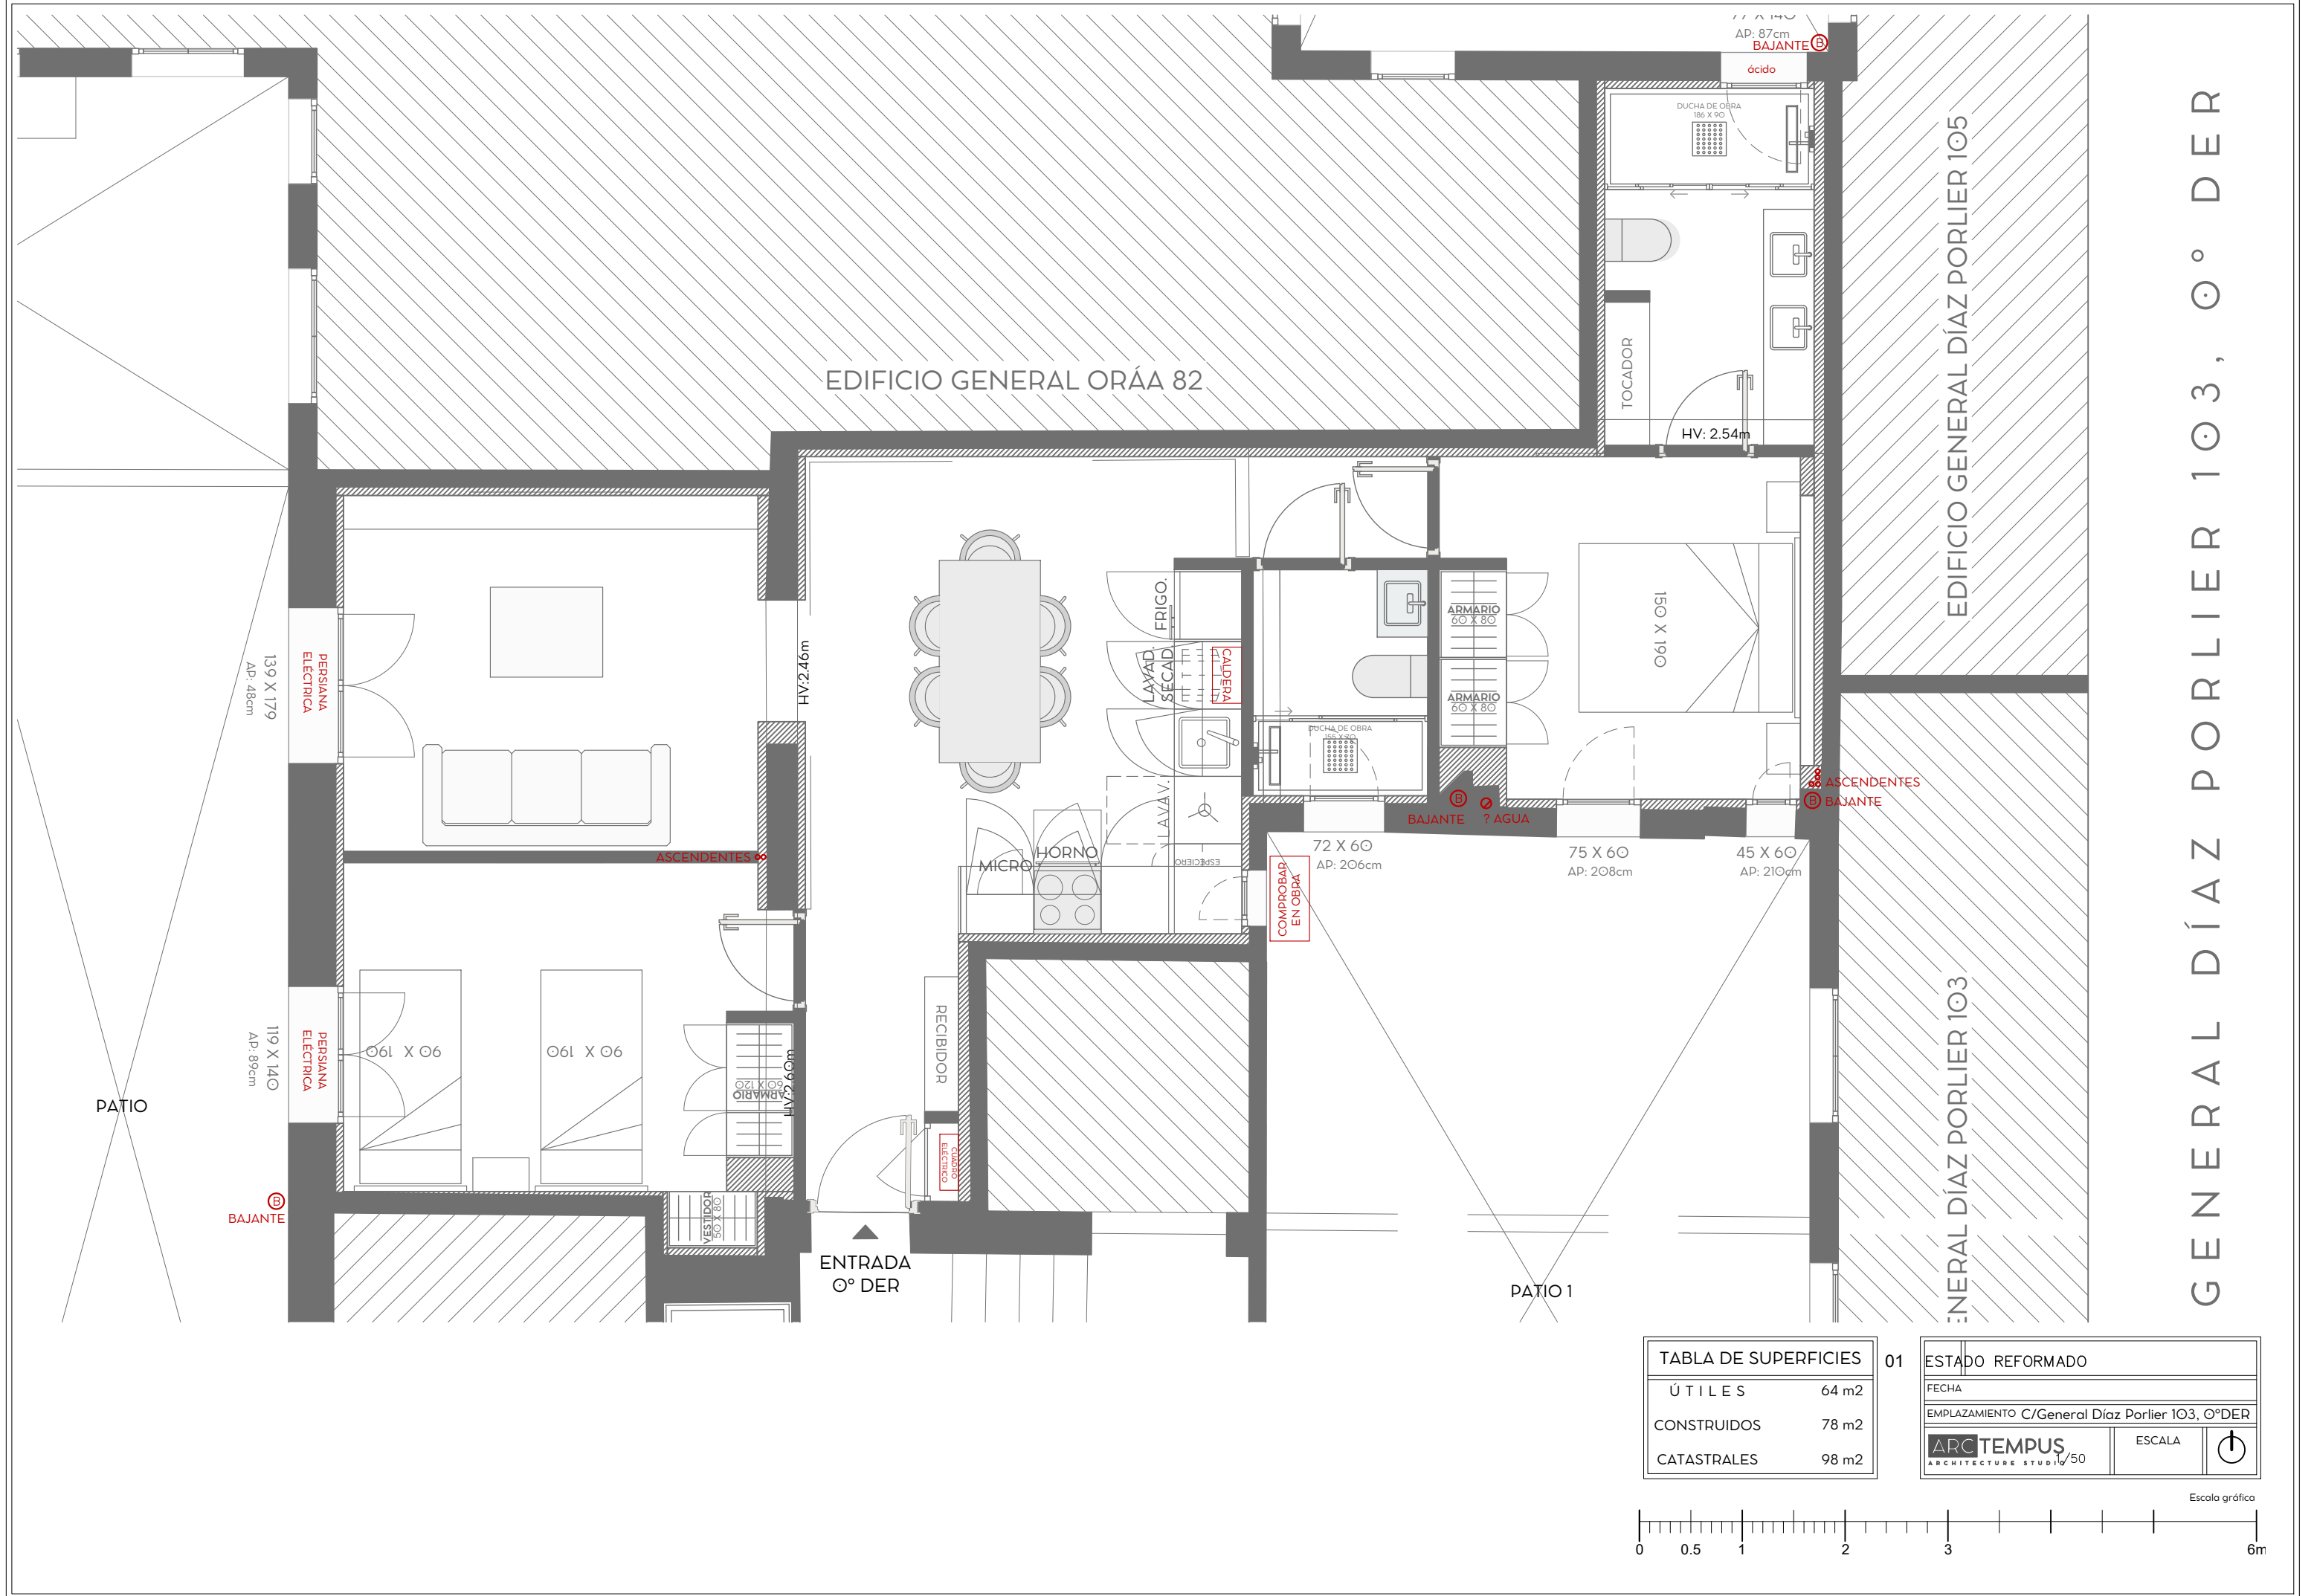


TABLA DE SUPERFICIES	
ÚTILES	64 m2
CONSTRUIDOS	78 m2
CATASTRALES	98 m2

01 ESTADO REFORMADO	
FECHA	
EMPLAZAMIENTO C/General Díaz Porlier 103, 0°DER	
ARC TEMPUS ARCHITECTURE STUDIO	ESCALA
1/50	



GENERAL DÍAZ PORLIER 103, 0° DER