
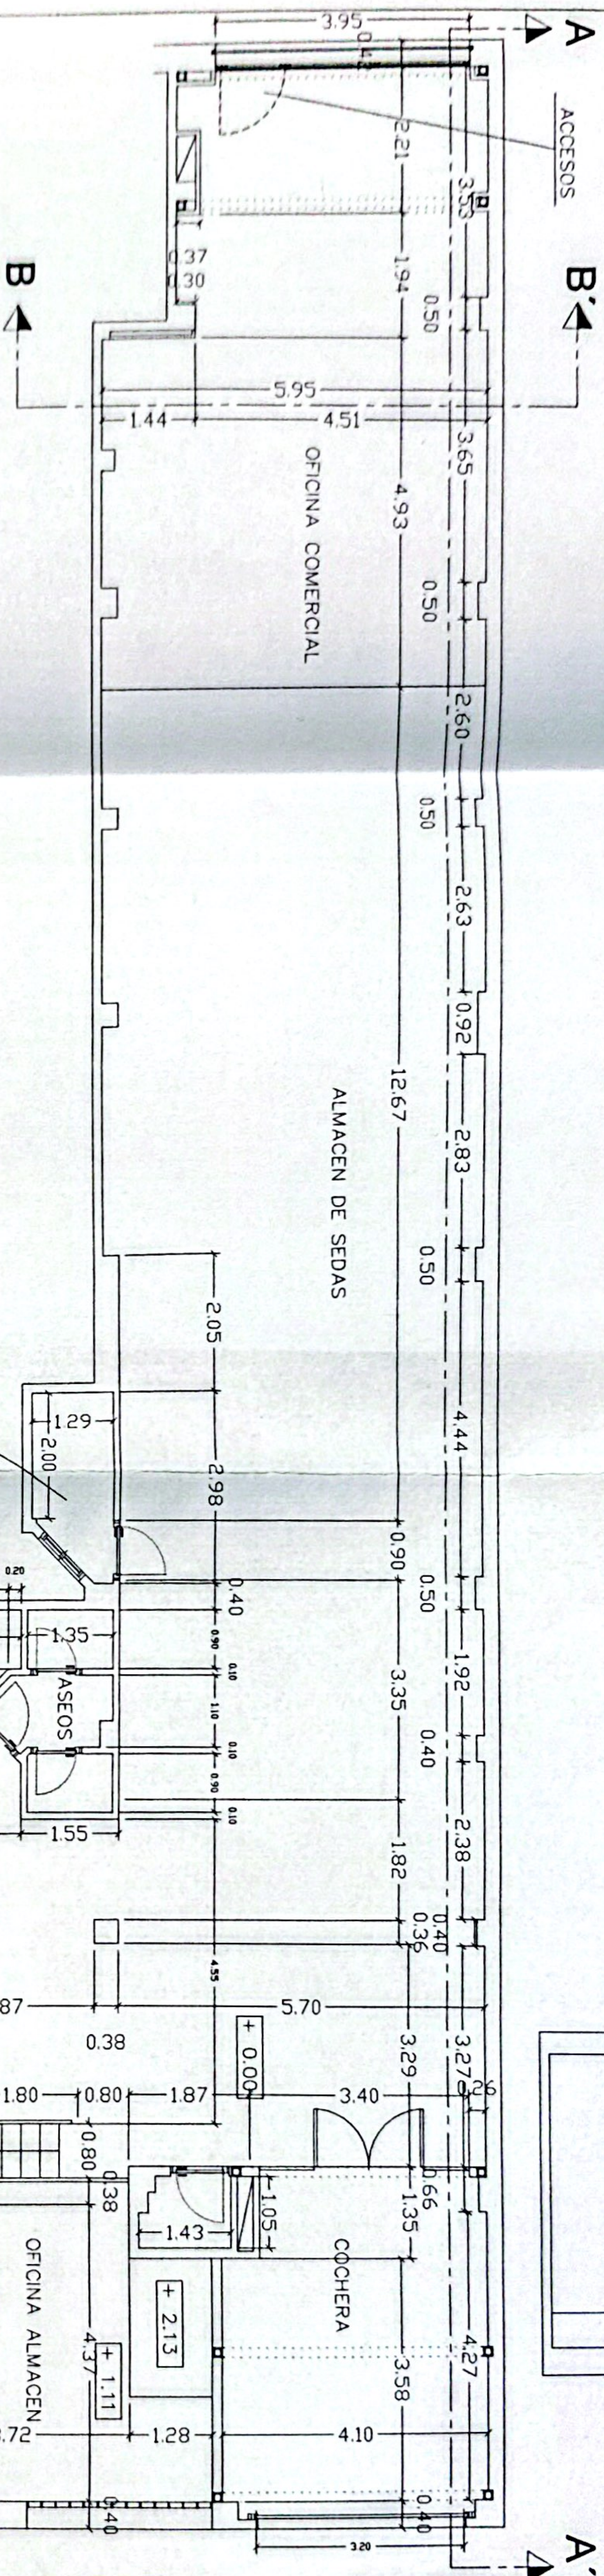


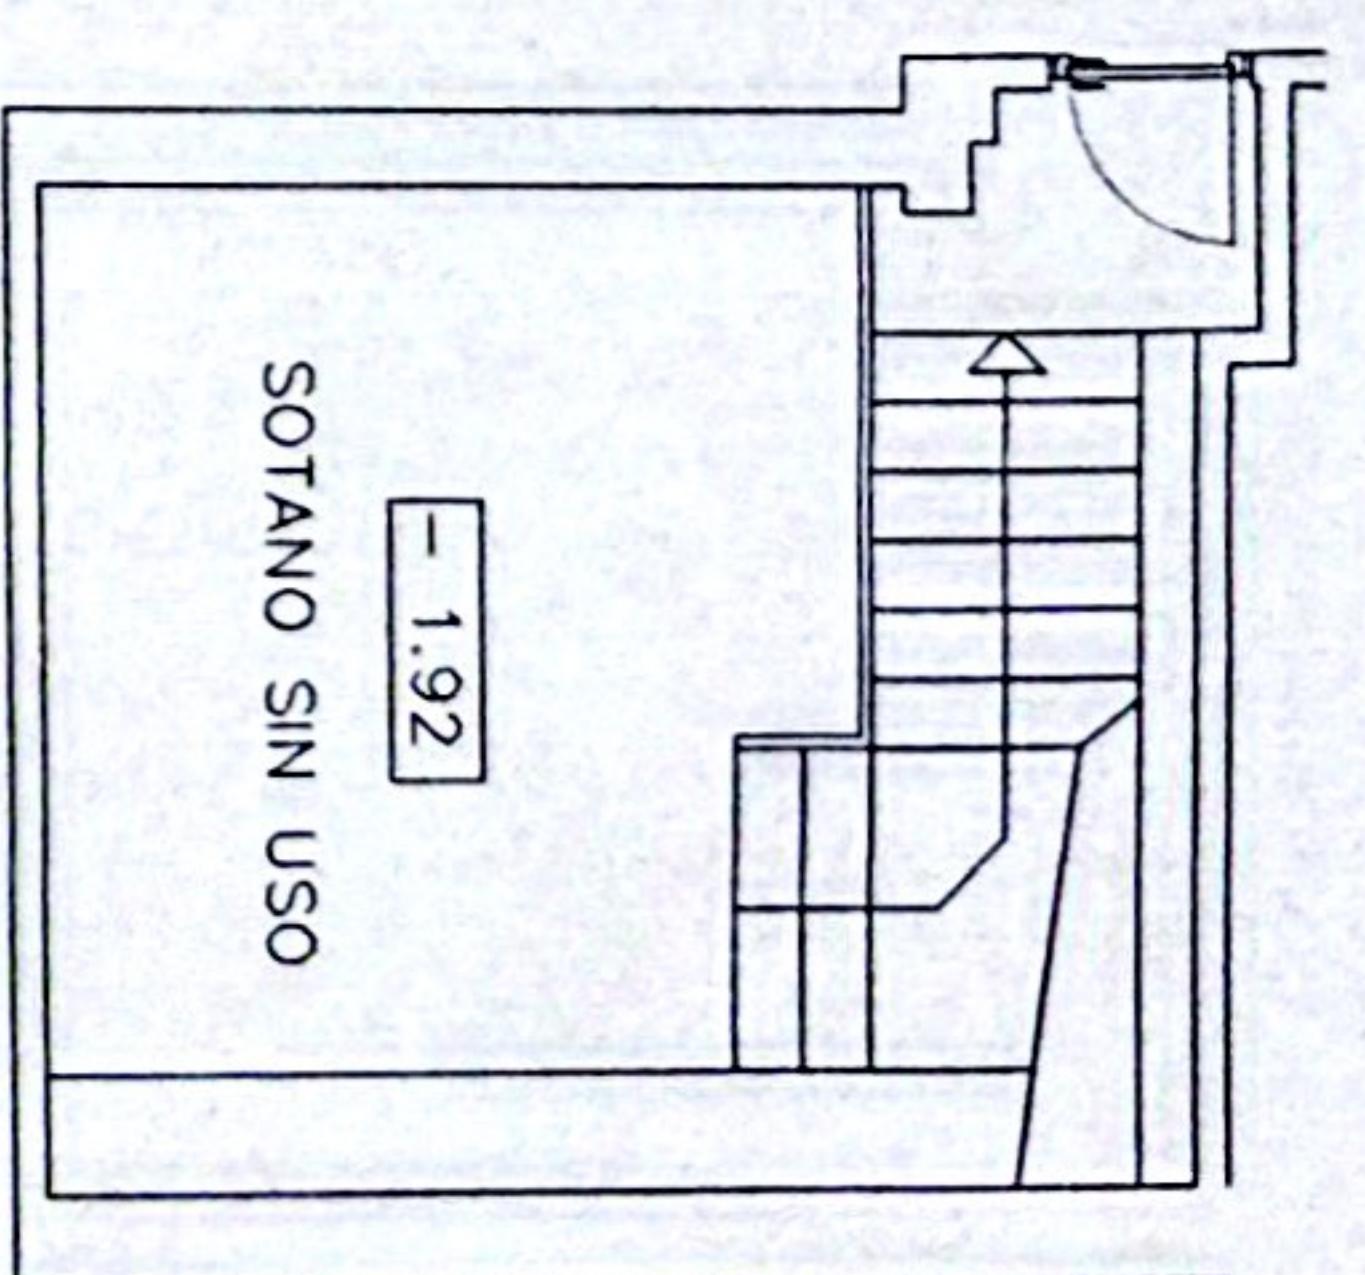

**COLEGIO OFICIALES DE INGENIEROS
TECNICOS INDUSTRIALES DE MADRID**
0109039 19 JUN 03
VISADO - MADRID
CON DIRECCION

Fdo.: ANDRÉS DE MIGUEL ORTIZ
PERITO INDUSTRIAL
c/ Ramón Gómez de la Serna, nº 15
28035 Madrid

PROYECTO DE ALMACEN DE SEDAS

PLANO DE PLANTA ACOTADO Y CON USOS

SITUACIÓN:
C/ MONTERA N°12 LOCAL
28006 MADRID

FECHA: 05/06
ESCALA: 1:100
PROYECTISTA: 03P00903
PROPIEDAD: SILK FABRICS S.L.

TÉCNICO AUTORIZADO:
D. ANDRÉS DE MIGUEL ORTIZ
COL. N° 11528
03P009