



ESTADO REFORMADO

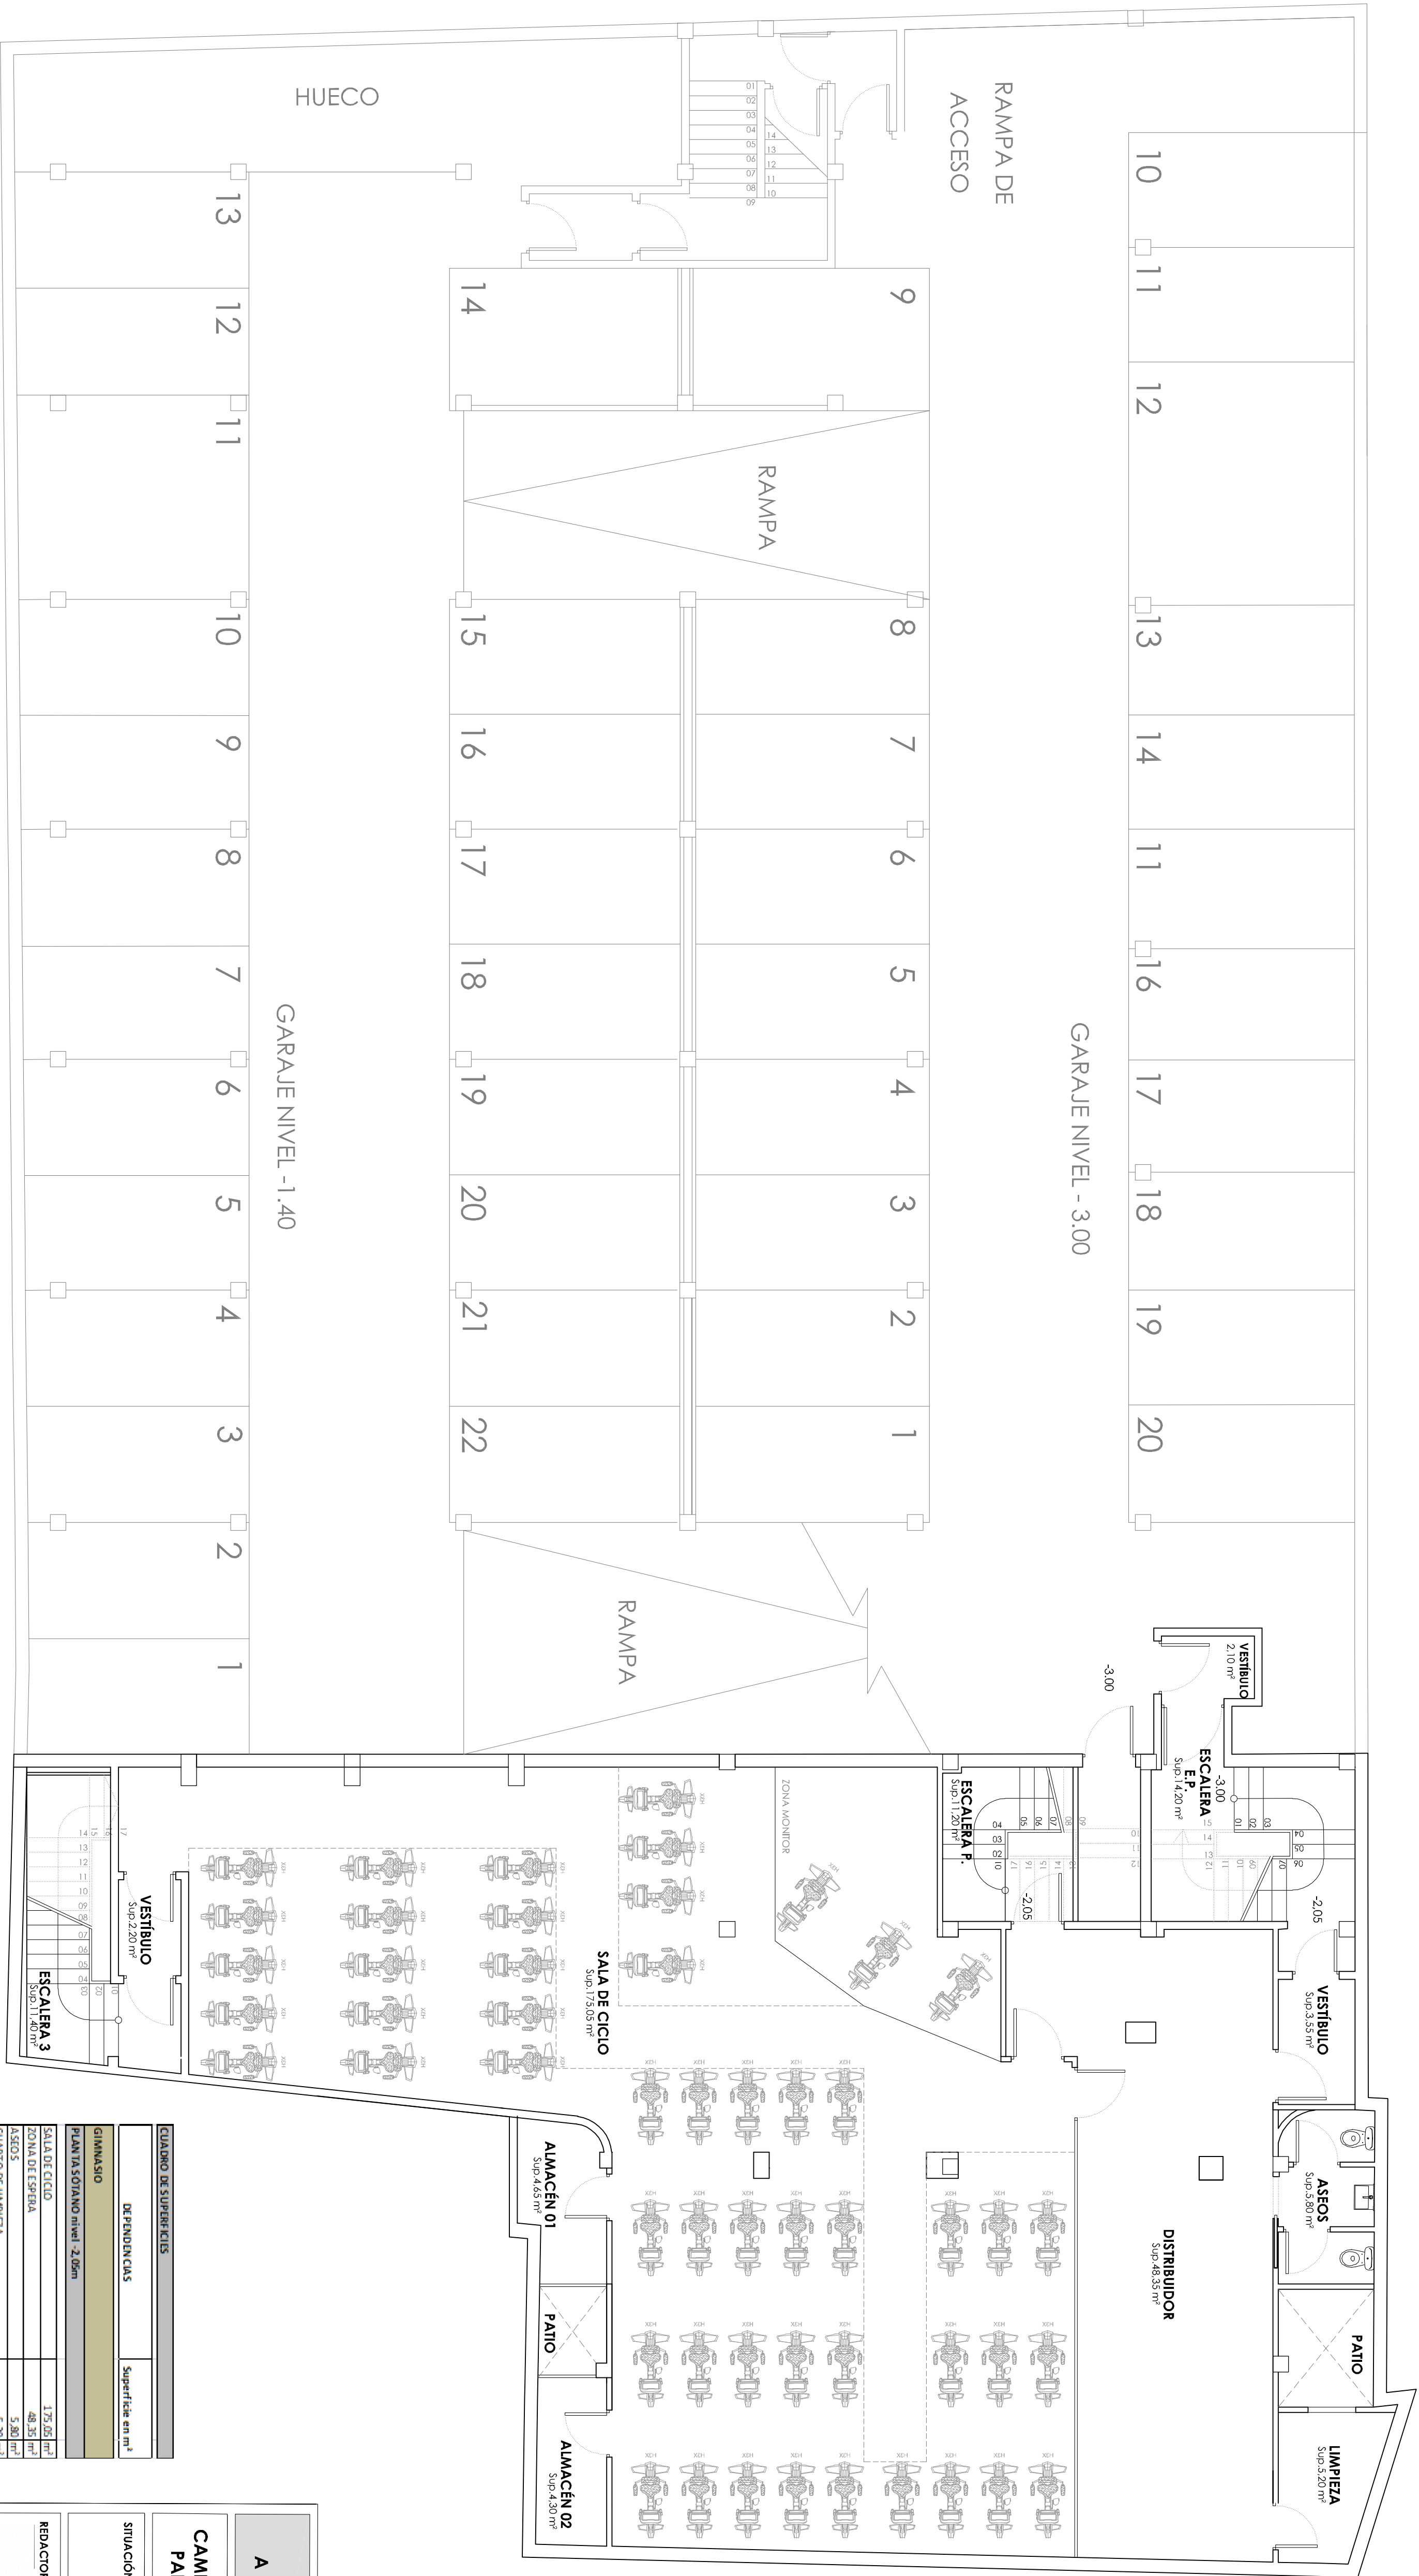

PLANTA SÓTANO
nivel -2.05m
E3/150

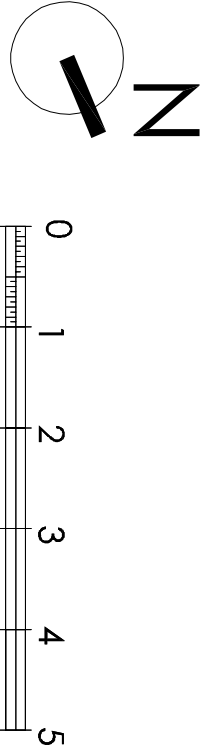

CUADRO DE SUPERFICIES	
DEPENDENCIAS	Superficie en m²
GIMNASIO	
PLANTA SÓTANO nivel -2.05m	
SALA DE CICLO	172.62 m²
ZONA DE ESPERA	48.36 m²
ASEOS	5.80 m²
CUARTO DE LIMPIEZA	4.62 m²
ALMACÉN 1	4.30 m²
ESCALERA P. 1	14.20 m²
VESTIBULO 1	3.55 m²
VESTIBULO 2	2.09 m²
ESCALERA P. 2	11.20 m²
ESCALERA 3	11.42 m²
VESTIBULO	2.20 m²
SUP. ÚTIL TOTAL PL. SÓTANO	288.00 m²

PROYECTO DE
ACONDICIONAMIENTO

CAMBIO NO SUSTANCIAL EN GIMNASIO
PARA ADJUNTAR A EXP. 351.622/86

SITUACIÓN

CL VILLA I VILLA N°50-52
08.004 - BARCELONA

REDACTOR

SERGIO ROMÁN INDOGARA
Colegiado nº 8727 C.O.A.A.T. de Madrid

PROMOTOR

GYM & FITNESS BCN, S.L.
C/ Molino nº 318. Pabellón de la Lucha
06007 Barcelona

ATAFIT
REAL CLUB


PLANO: ESTADO REFORMADO
E.R. PLANTA SÓTANO
nivel -2.05m

DG A02

Nº PROYECTO: 17/18
FECHA: MAYO 2019
ESCALA: A3 1/150




ESTADO REFORMADO

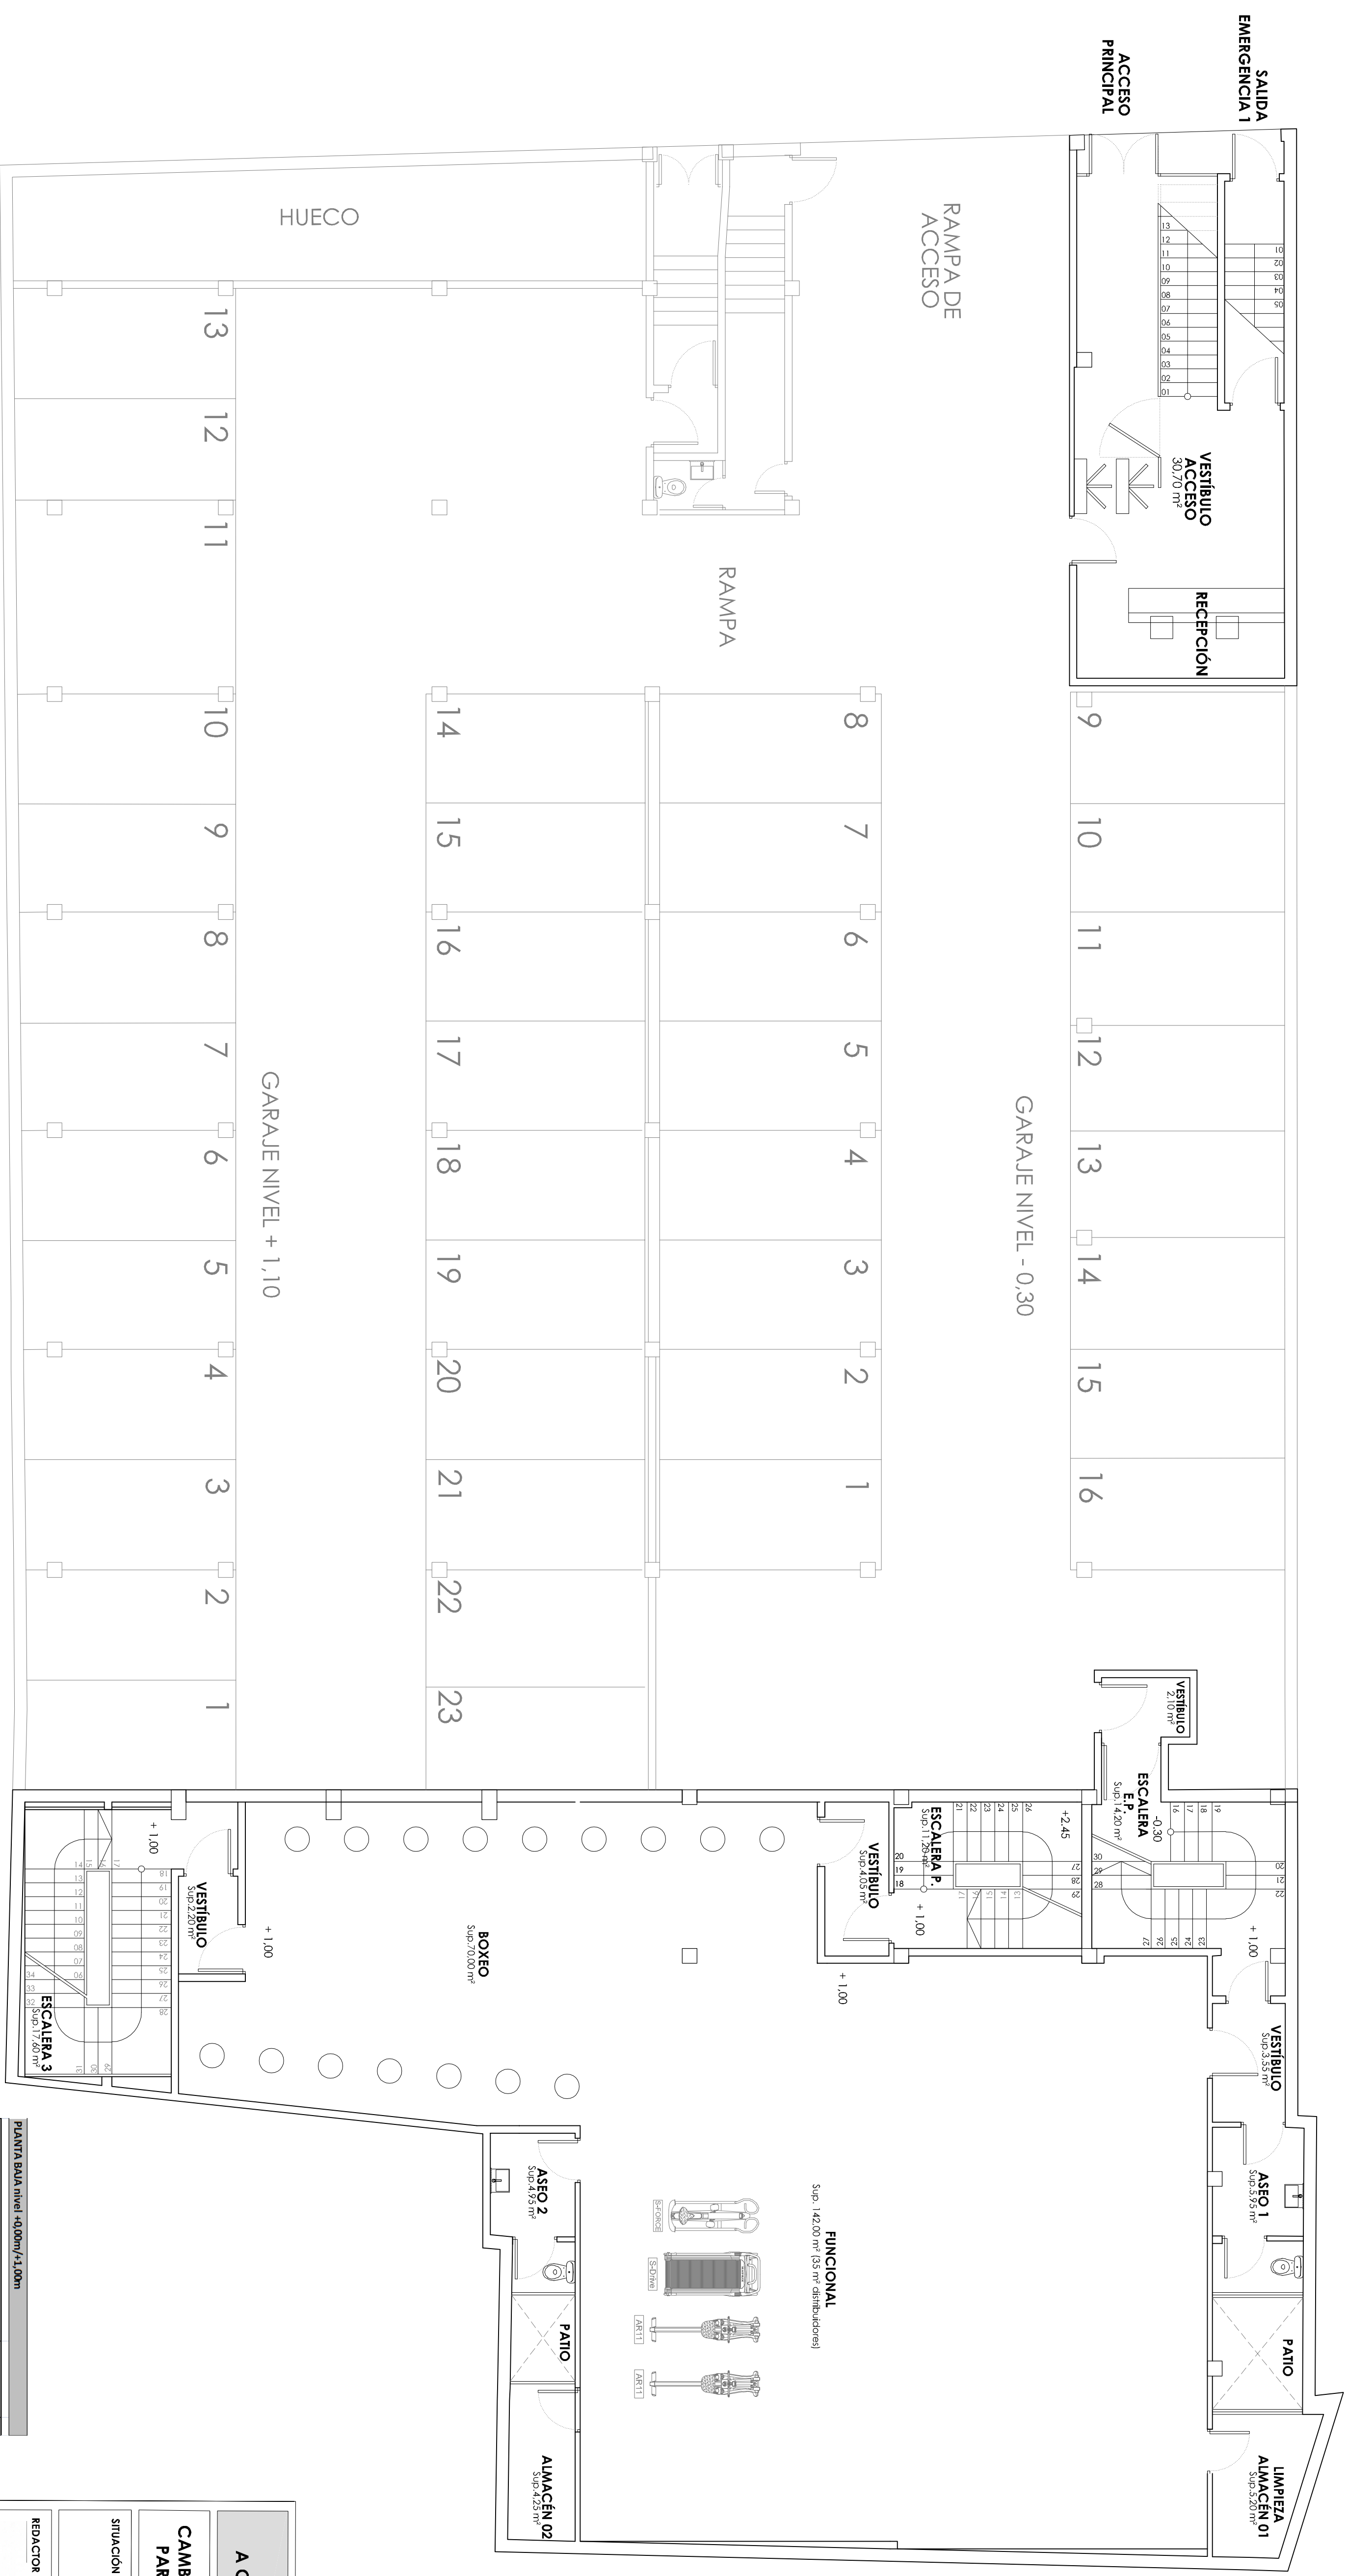


PLANTA BAJA
nivel +0.00m y +1.00m
E3/150

PLANTA BUA nivel +0,00m/+1,00m	
VESTIBULO ACCESO RECEPCION	30,70 m ²
ENTRANAMEN TO RINCÓN	142,00 m ²
BOXEO	70,00 m ²
ASFO 1	5,95 m ²
ALMACEN 1	5,20 m ²
ASFO 2	4,95 m ²
ALMACEN 2	4,25 m ²
ESCALERA E.1	14,20 m ²
VESTIBULO 1	3,55 m ²
ESCALERA P.1	11,20 m ²
ESCALERA P.2	4,05 m ²
VESTIBULO 2	17,60 m ²
ESCALERA 3	2,20 m ²
VESTIBULO 3	2,20 m ²
SUP UTL TOTAL PL BUA	317,95 m²


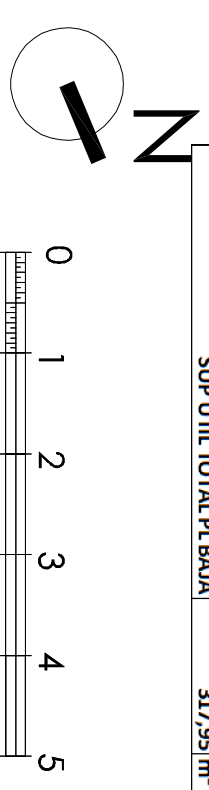


PROYECTO DE ACONDICIONAMIENTO	
CAMBIO NO SUSTANCIAL EN GIMNASIO PARA ADJUNTAR A EXP. 351.622/86	
SITUACION CL VILA I VILA Nº90-52 08.004 - BARCELONA	REACTOR SERGIO ROMÁN DÍGOMAS Categoría nº 0737, C.O.A.N. por Medula
PROMOTOR GYM & FITNESS BCN, S.L. Cl. Mallorca nº 318 08037 Barcelona Tlf. 609 78 43 75	RECIBIDA Aval y sello Electrónico nº1 28800 Argandoña de Rey (Madrid) Tlf. 609 78 43 75
PLANO E.R. PLANTA BAJA nivel +0.00m y +1.00m	Nº PLANO DG A05

ESTADO REFORMADO

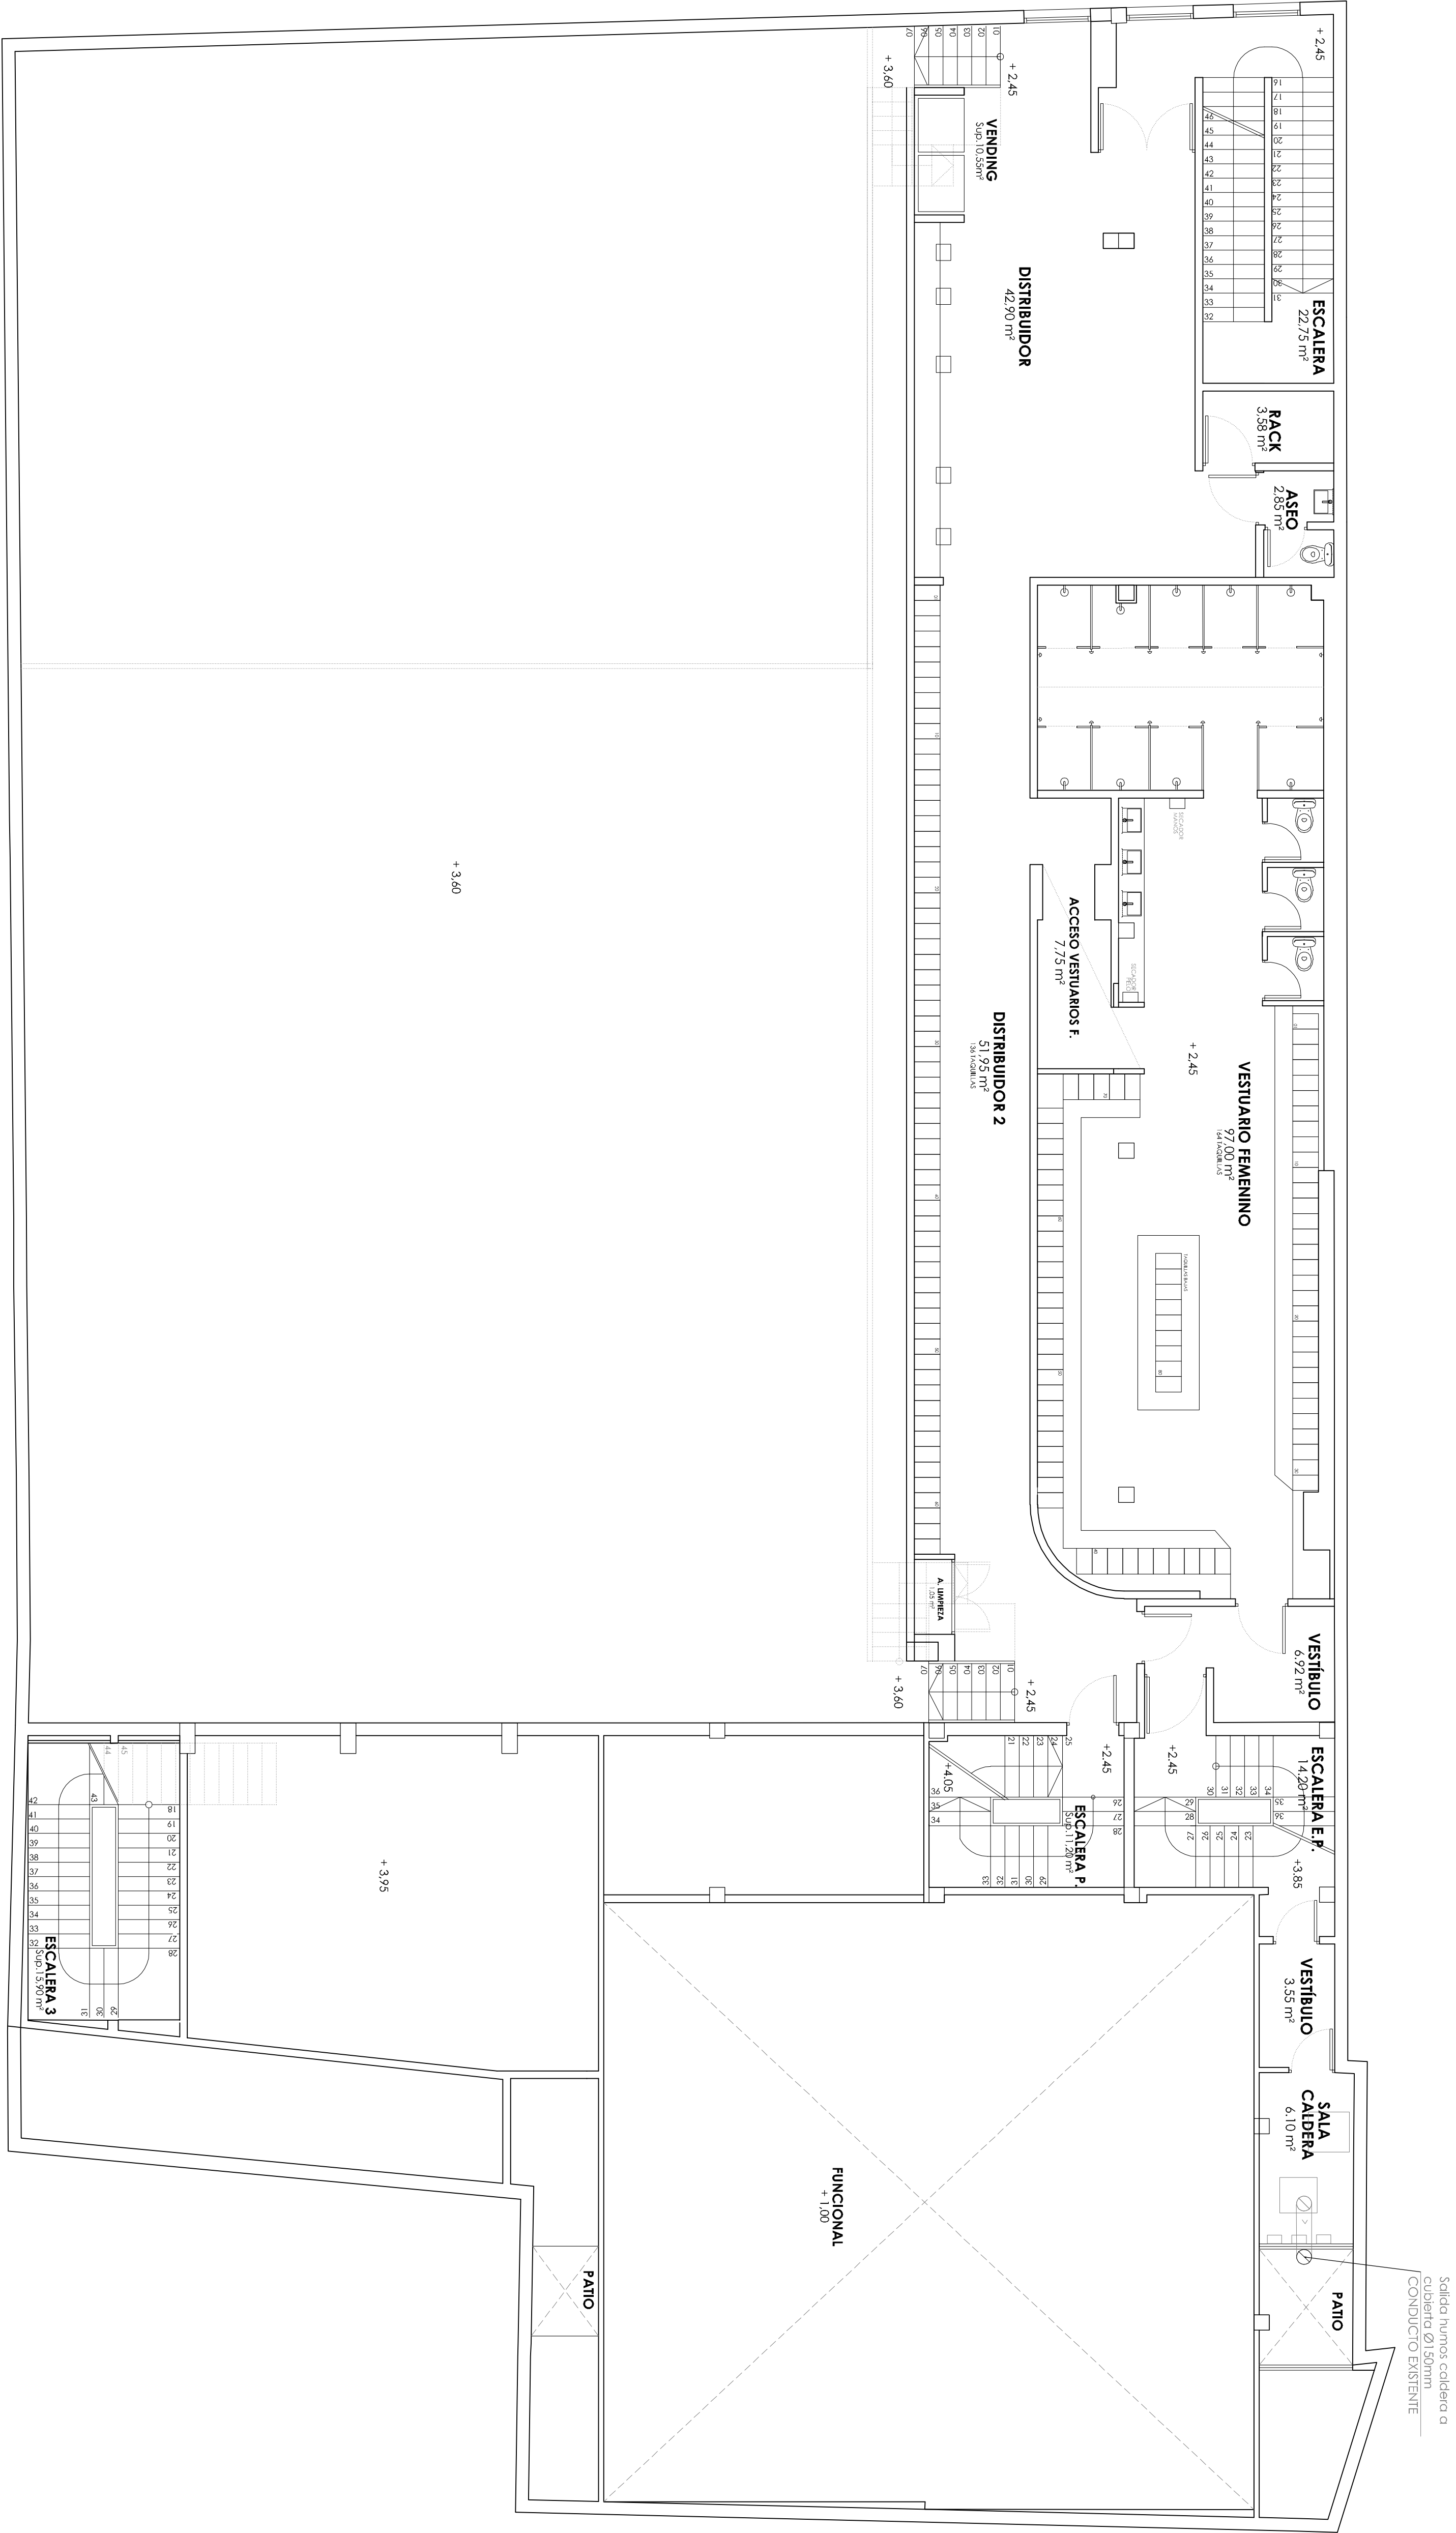

ENTREPLANTA
nivel +2.45m
E3/150

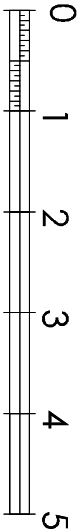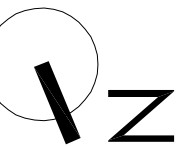

PROYECTO DE
ACONDICIONAMIENTO

CAMBIO NO SUSTANCIAL EN GIMNASIO
PARA ADJUNTAR A EXP. 351.622/86

SITUACIÓN
CL VILA I VILA Nº50-52
08.004 - BARCELONA

REDACTOR
SERGIO ROMÁN JONGORAS
Colegiado nº 8727 C.O.A.T. de Madrid

PROMOTOR
GYM & FITNESS BCN, S.L.
Cl. Mallorca nº 318. Pabellón Bici Local
08007 Barcelona

ATAFIT
GYM CLUB

PLANO
E.R. ENTREPLANTA
nivel +2.45m
DG A08


Nº PROYECTO
17/18

FECHA
MAYO 2019

ESCALA
A3, 1/150



Logo of the Spanish Ministry of Housing, Urbanism and Construction


SITUACIÓN PREVIA DE LOS VESTUARIOS

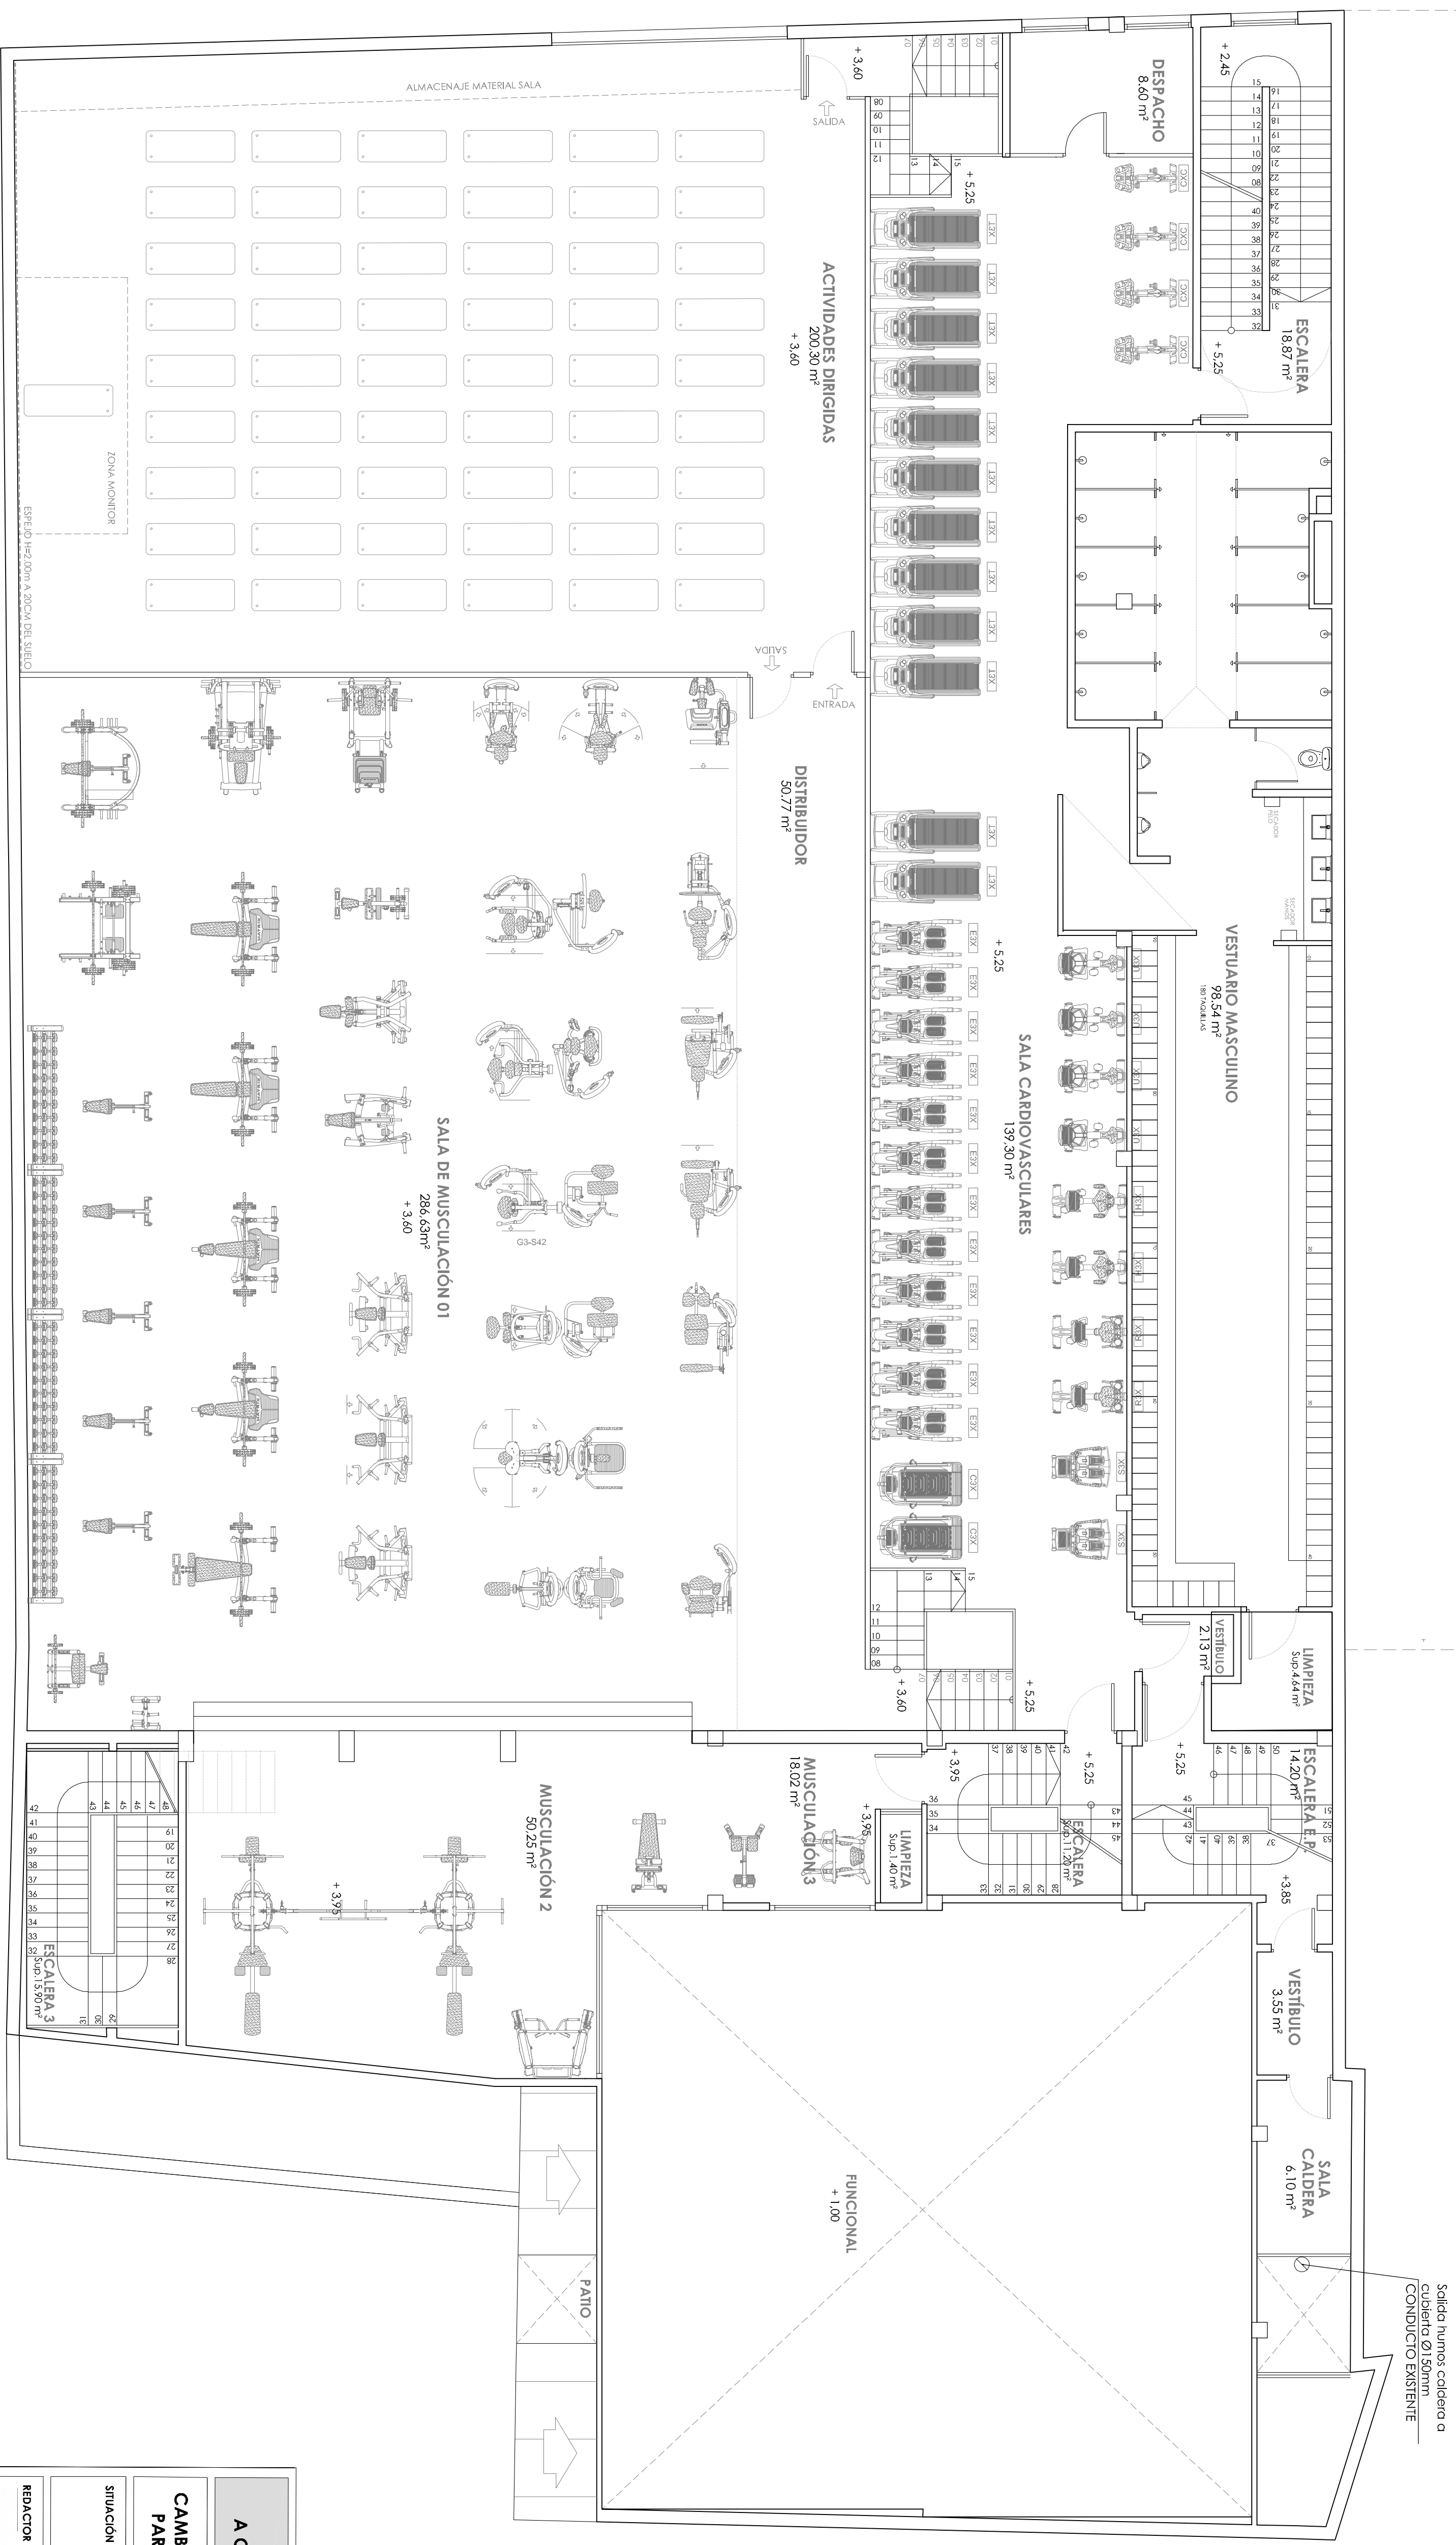


PLANTA PRIMERA

nivel +3.60m / +3.95m / +5.25m
 E3/150

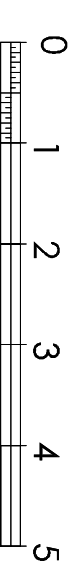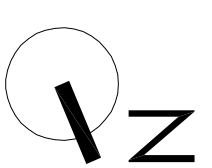


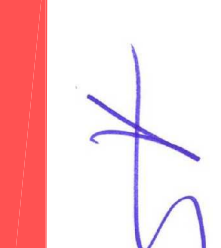
PROYECTO DE ACONDICIONAMIENTO			
CAMBIO NO SUSTANCIAL EN GIMNASIO PARA ADJUNTAR A EXP. 351.622/86			
SITUACION CL VILA I VILA Nº950-52 08.004 - BARCELONA		REDACTOR SERGIO ROMÁN BIGORAS Colegiado nº 67.271 - C.O.A.A. en Madrid	
PROMOTOR  <i>Art. 46 del Estatuto nº1 28800 Argandoña de Ray (Madrid) Tel. 609.78.48.73</i>		GYM & FITNESS BCN, S.L. C/ Maldonado nº318 08037 Barcelona	
			
PLANO E.R. PLANTA PRIMERA nivel +3.60m / +3.95m / +5.25m		Nº PLANO 06 A11	
INFORME 17/7/18	FECHA AGOSTO 2019	FECHA A3.1/150	MODIFICADO 

ESTADO REFORMADO

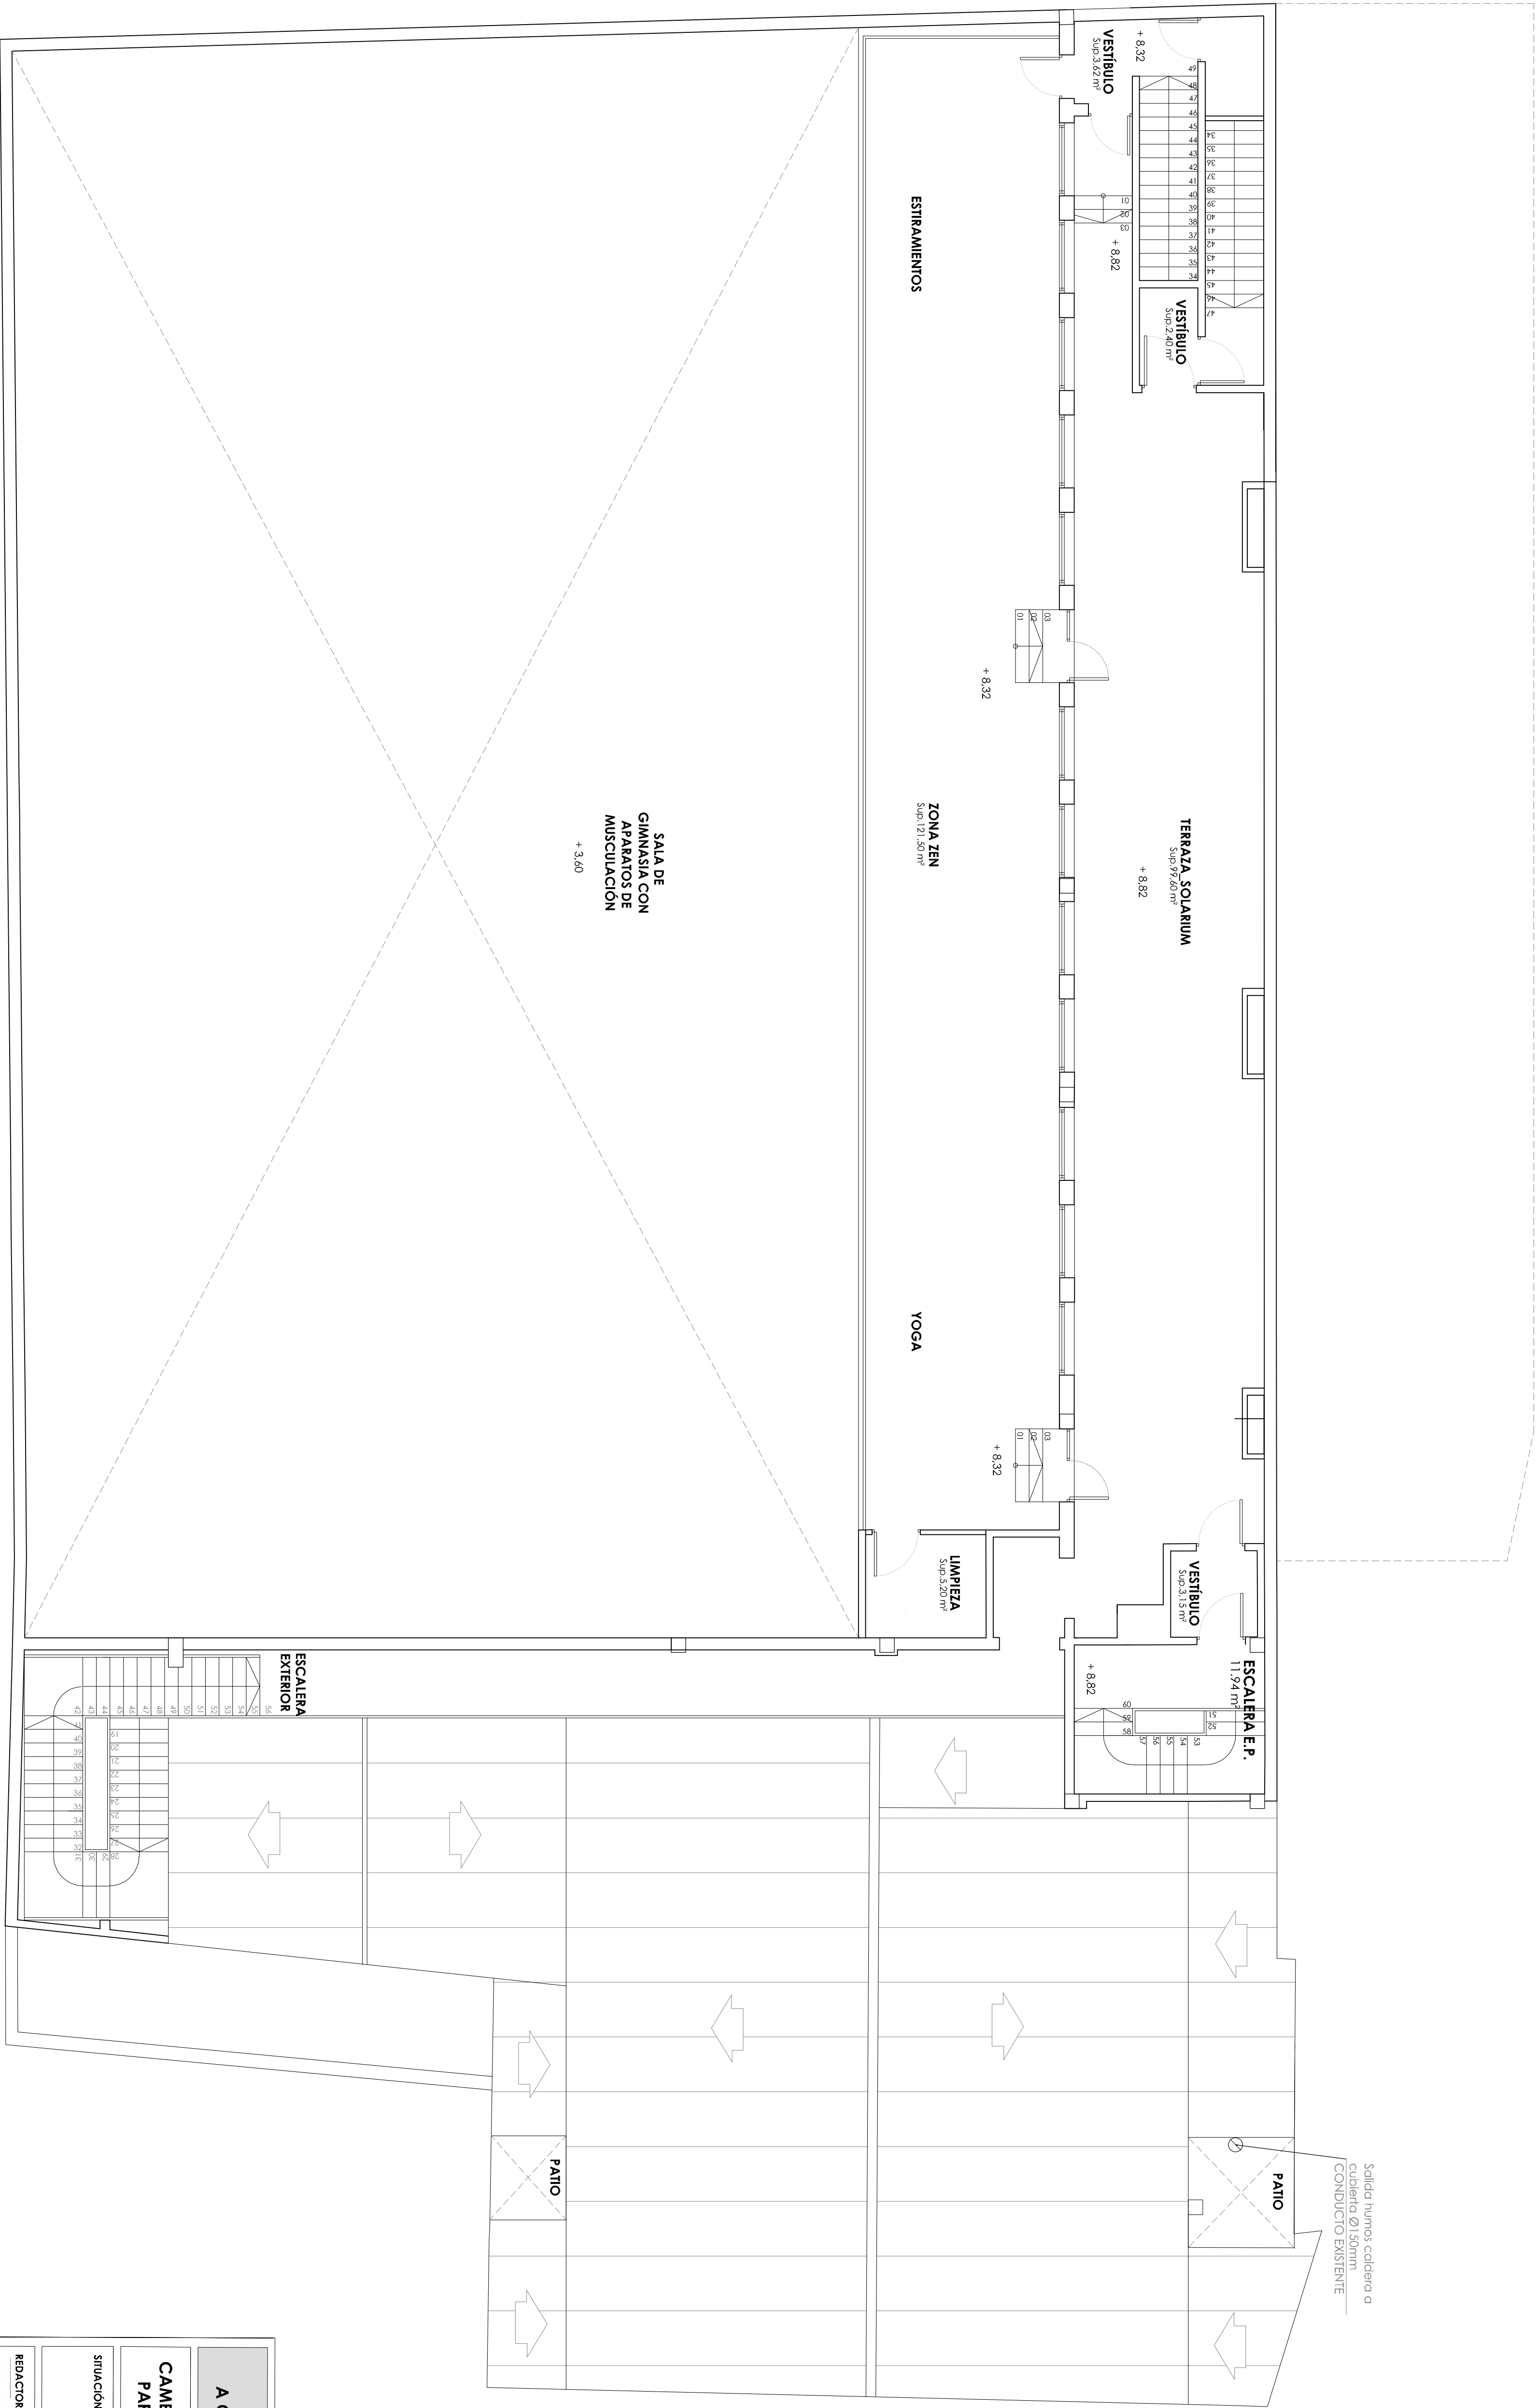

PLANTA SEGUNDA / TERRAZA
nivel +8.82m

E3/150

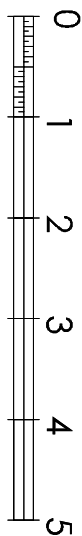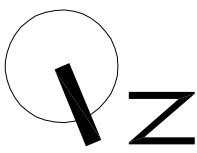

PLANTA SEGUNDA nivel +8.82m	
ZONA ZEN	121.50 m²
C. LIMPIEZA	5.20 m²
ESCALERA E.P. 1	11.94 m²
VESTIBULO 1	3.15 m²
VESTIBULO 2	2.40 m²
TERRAZA SOLARIUM	99.60 m²
SUP. ÚTIL TOTAL PL. SEGUNDA	207.81 m²
TOTAL SUPERFICIE GIMNASIO	2113.09 m²

PROYECTO DE
ACONDICIONAMIENTO

CAMBIO NO SUSTANCIAL EN GIMNASIO
PARA ADJUNTAR A EXP. 351.622/86

SITUACIÓN

CL VILLA I VILLA Nº50-52
08.004 - BARCELONA

REDACTOR

SERGIO ROMÁN INICOMAS
Colegiado nº 8727 C.O.A.A.T. de Madrid

PROMOTOR

GYM & FITNESS BCN, S.L.
C/I Medrano nº 318. Pabellón de la Uteol
08007 Barcelona




PLANO ESTADO REFORMADO



PL SEGUNDA / TERRAZA
nivel +8.82m
DG A14

Nº PROYECTO 117/18
FECHA MAYO 2019
ESCALA A3 1/150



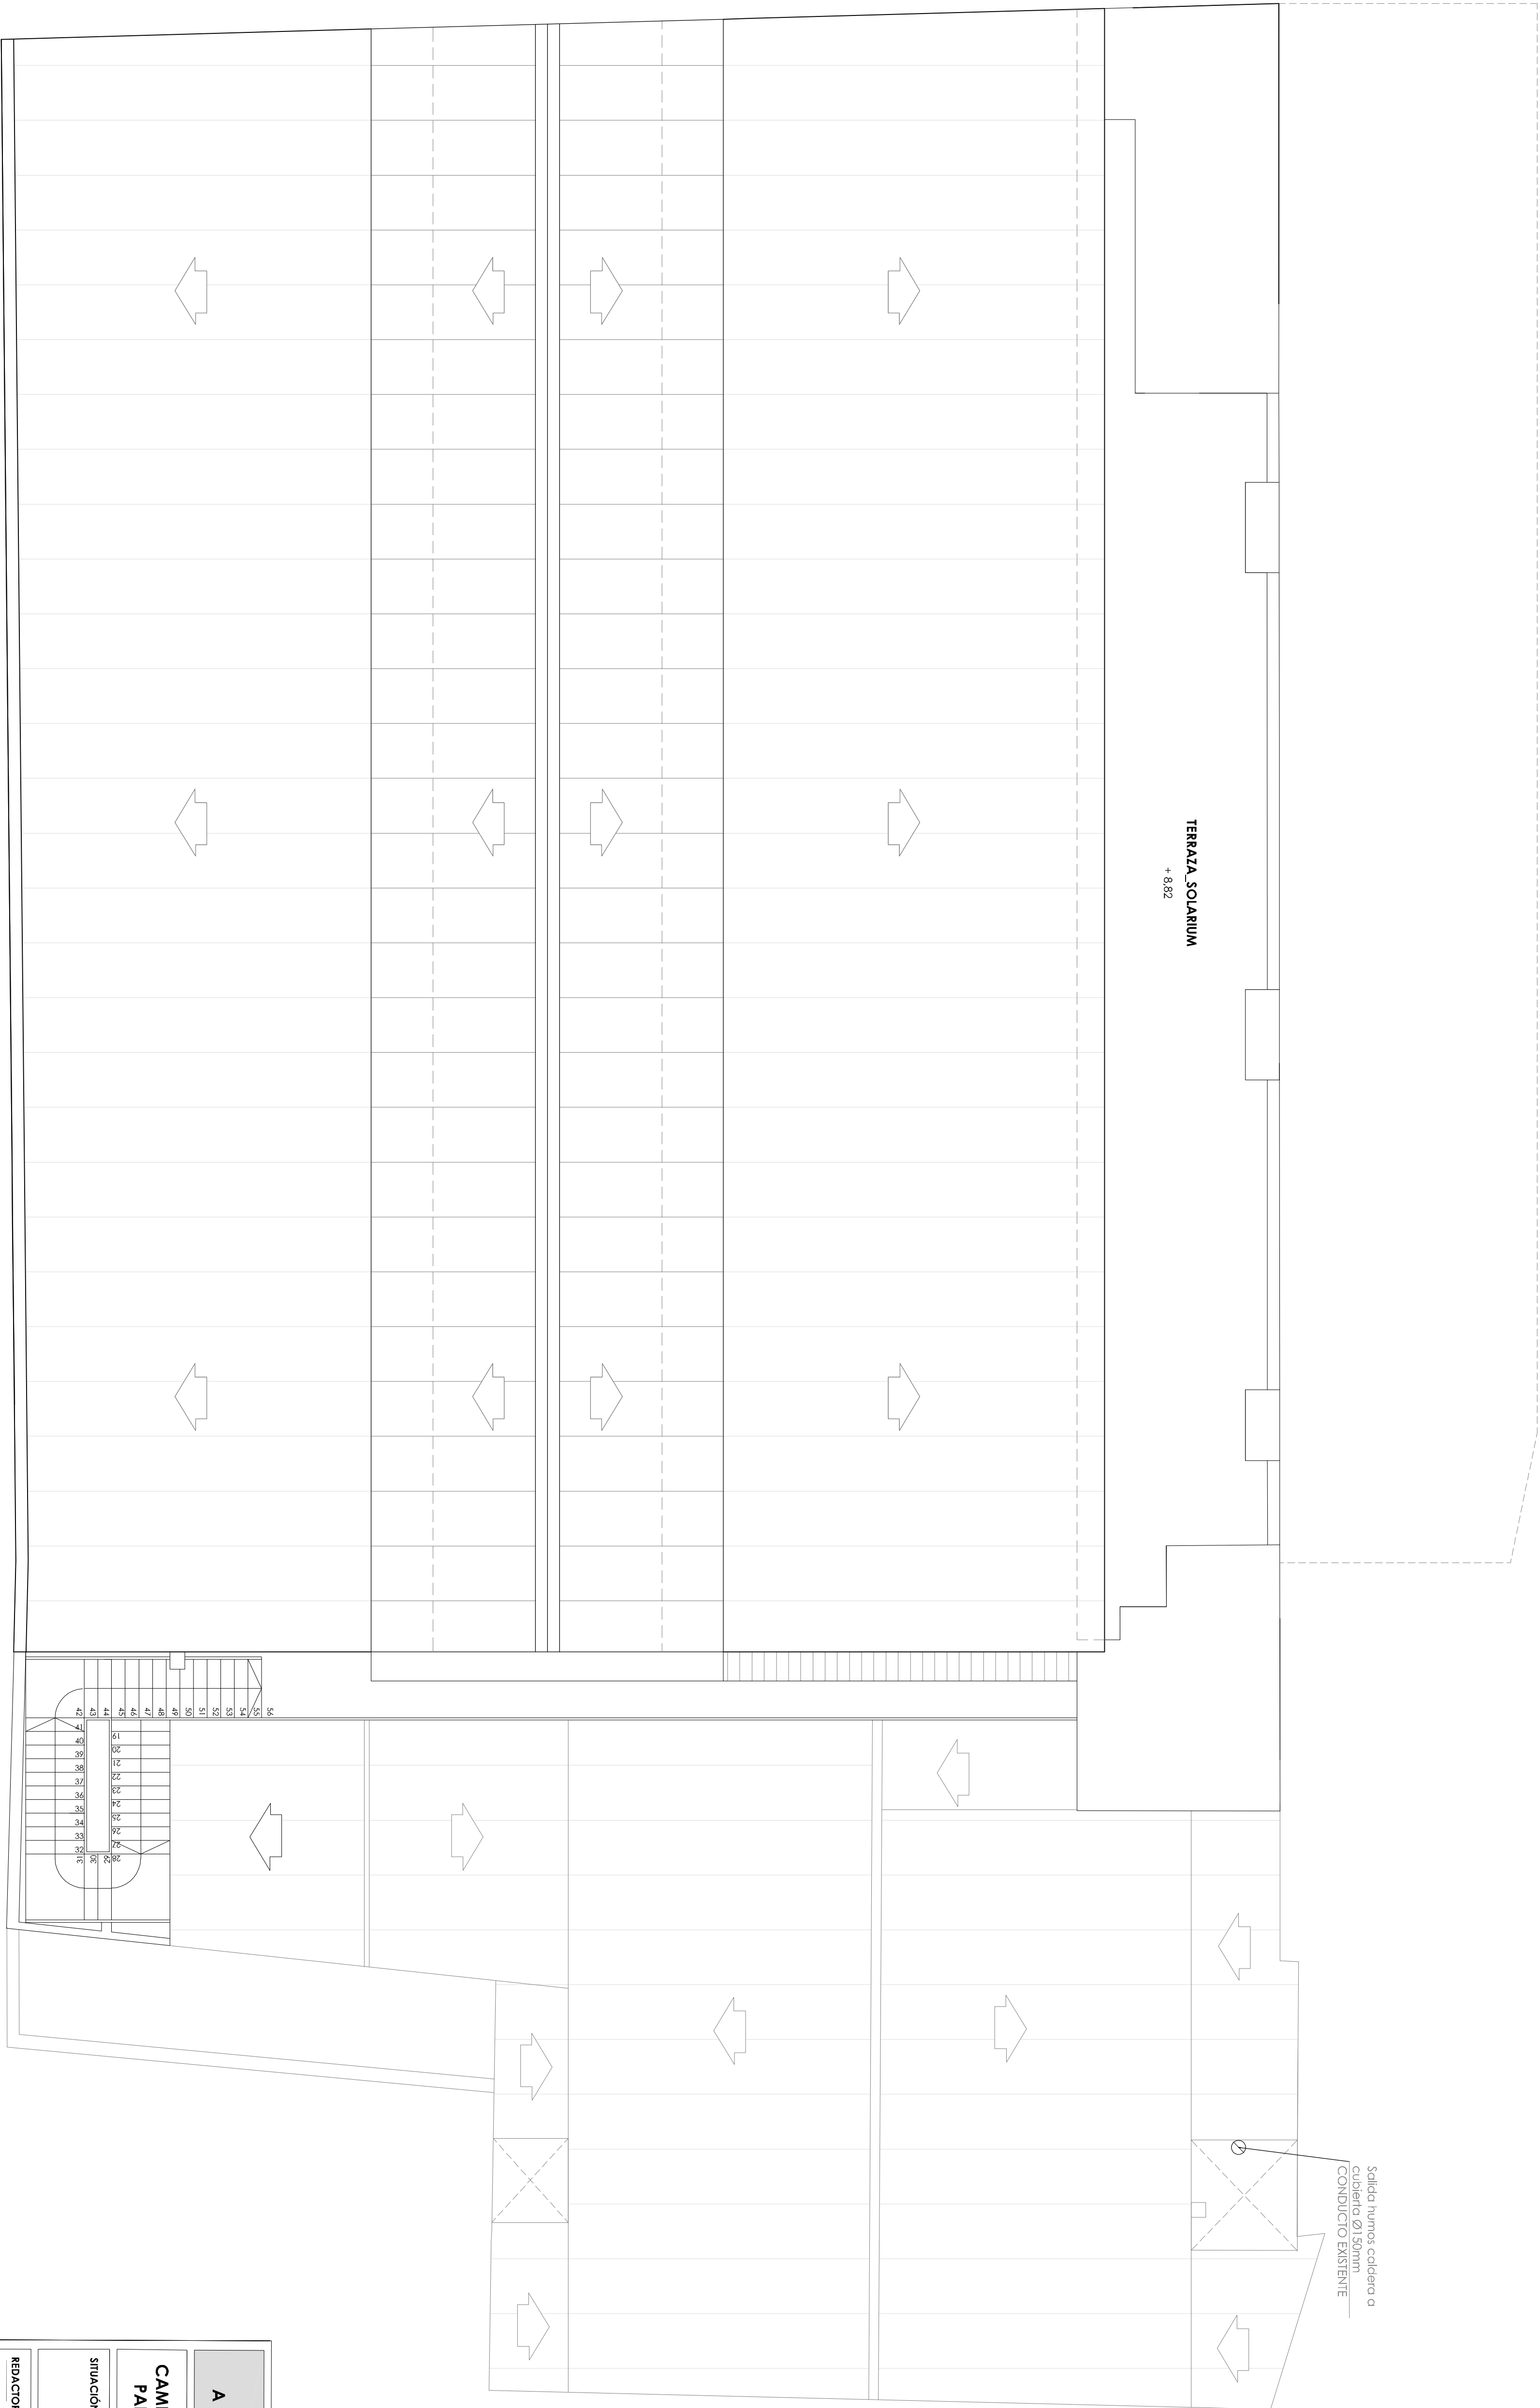

PLANTA CUBIERTAS
E3/150

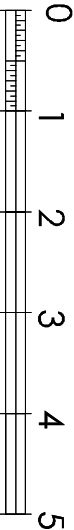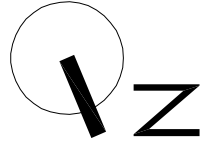

PROYECTO DE
ACONDICIONAMIENTO

CAMBIO NO SUSTANCIAL EN GIMNASIO
PARA ADJUNTAR A EXP. 351.622/86

SITUACIÓN CL VILLA I VILLA Nº50-52
08.004 - BARCELONA

REDACTOR SERGIO ROMÁN JUDICOMAS
Colegiado nº 8727 COA A1 de Madrid

[Signature]

28500 Argandoña del Rey (Madrid)
Tlf. 607 38 80 73

PROMOTOR

GYM & FITNESS BCN, S.L.

Cl. Mallorca nº 318. Pabellón Júpiter Local
08007 Barcelona




PLANO Nº PLANO

E.A./E.R. PL CUBIERTAS DG A16



Nº PROYECTO 17/18
FECHA MAYO 2019
ESCALA A3 1/150



ESTADO REFORMADO

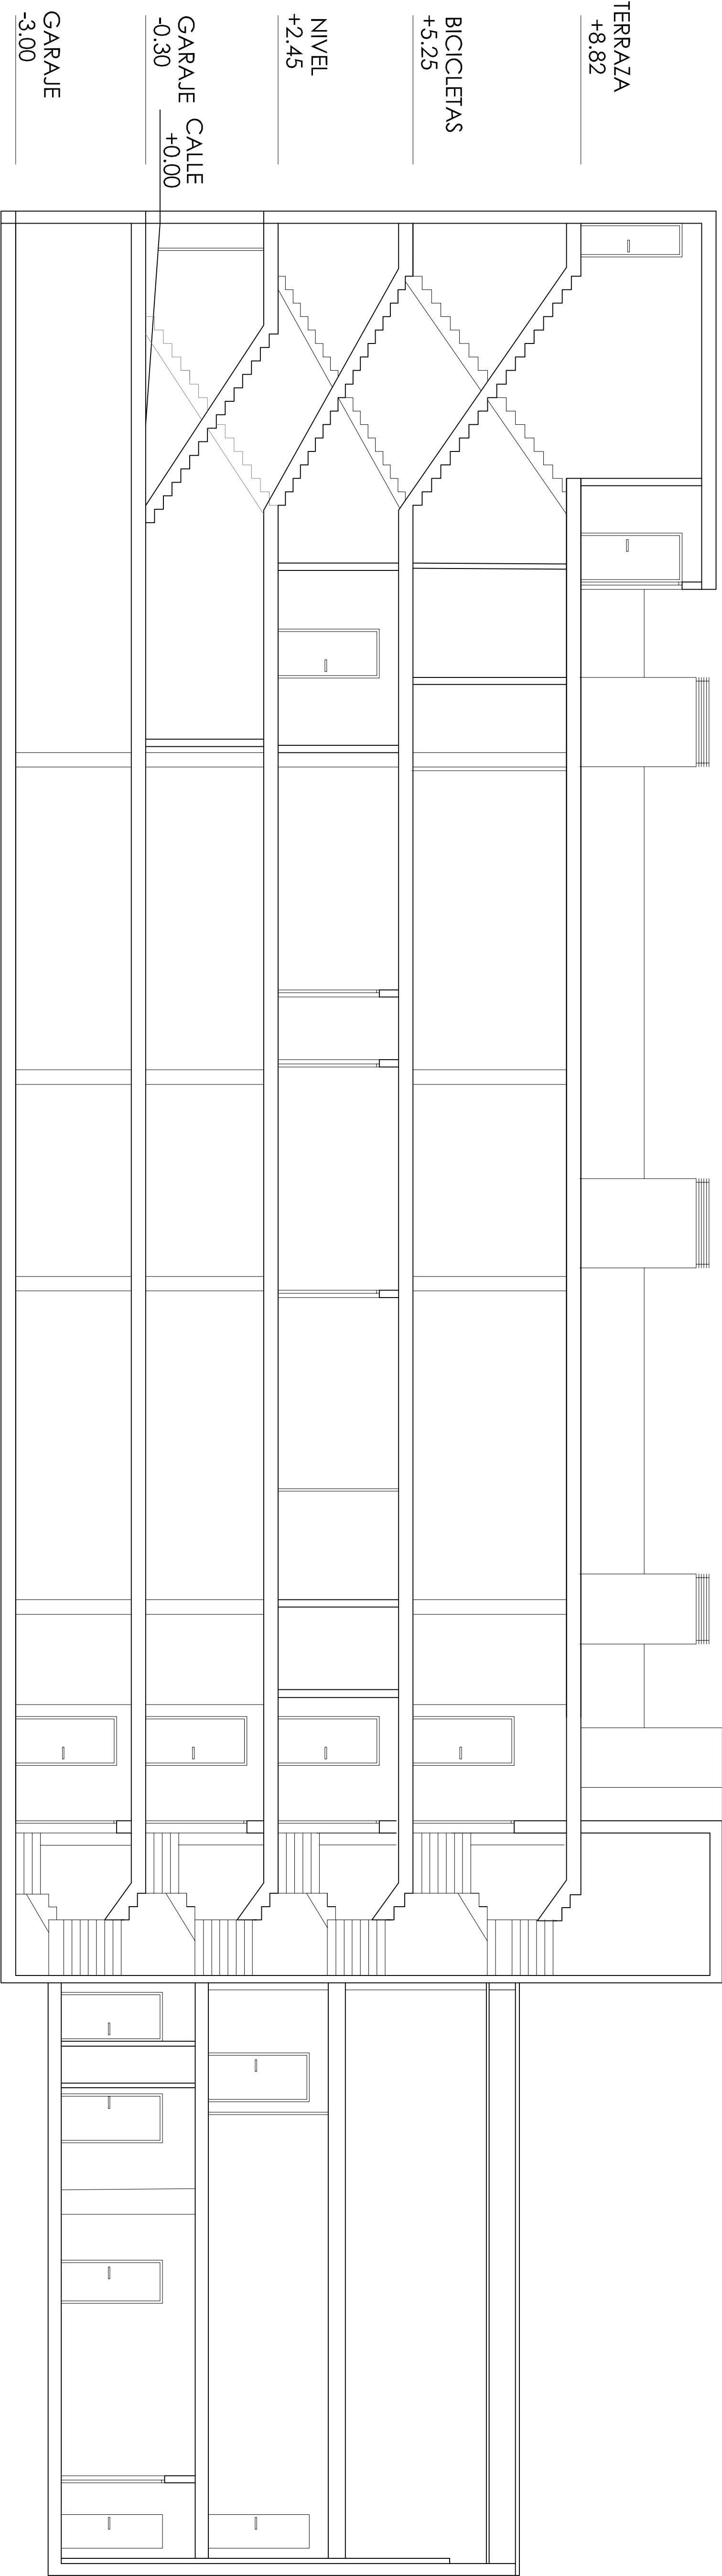

SECCIÓN LONGITUDINAL
E3/150

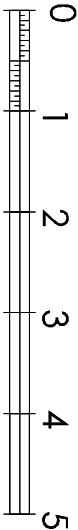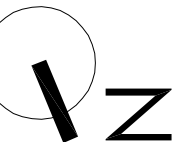

PROYECTO DE
ACONDICIONAMIENTO

CAMBIO NO SUSTANCIAL EN GIMNASIO
PARA ADJUNTAR A EXP. 351.622/86

SITUACIÓN
CL VILA I VILA Nº50-52
08.004 - BARCELONA

REDACTOR
SERGIO ROMÁN JUDICOMAS
Colegiado nº 8727 C.O.A.A.T. de Madrid
Avd. del Ejército nº1
28500 Argandoña (Madrid)
Tf. 607 30 62 72

PROMOTOR

GYM & FITNESS BCN, S.L.
Cl. Mallorca nº 318. Pabellón Júpiter Local
08027 Barcelona




PLANO
E.R. SECCIÓN
LONGITUDINAL
DG A18


Nº PROYECTO
17/18
FECHA
MAYO 2019
ESCALA
A3, 1/150



ESTADO REFORMADO

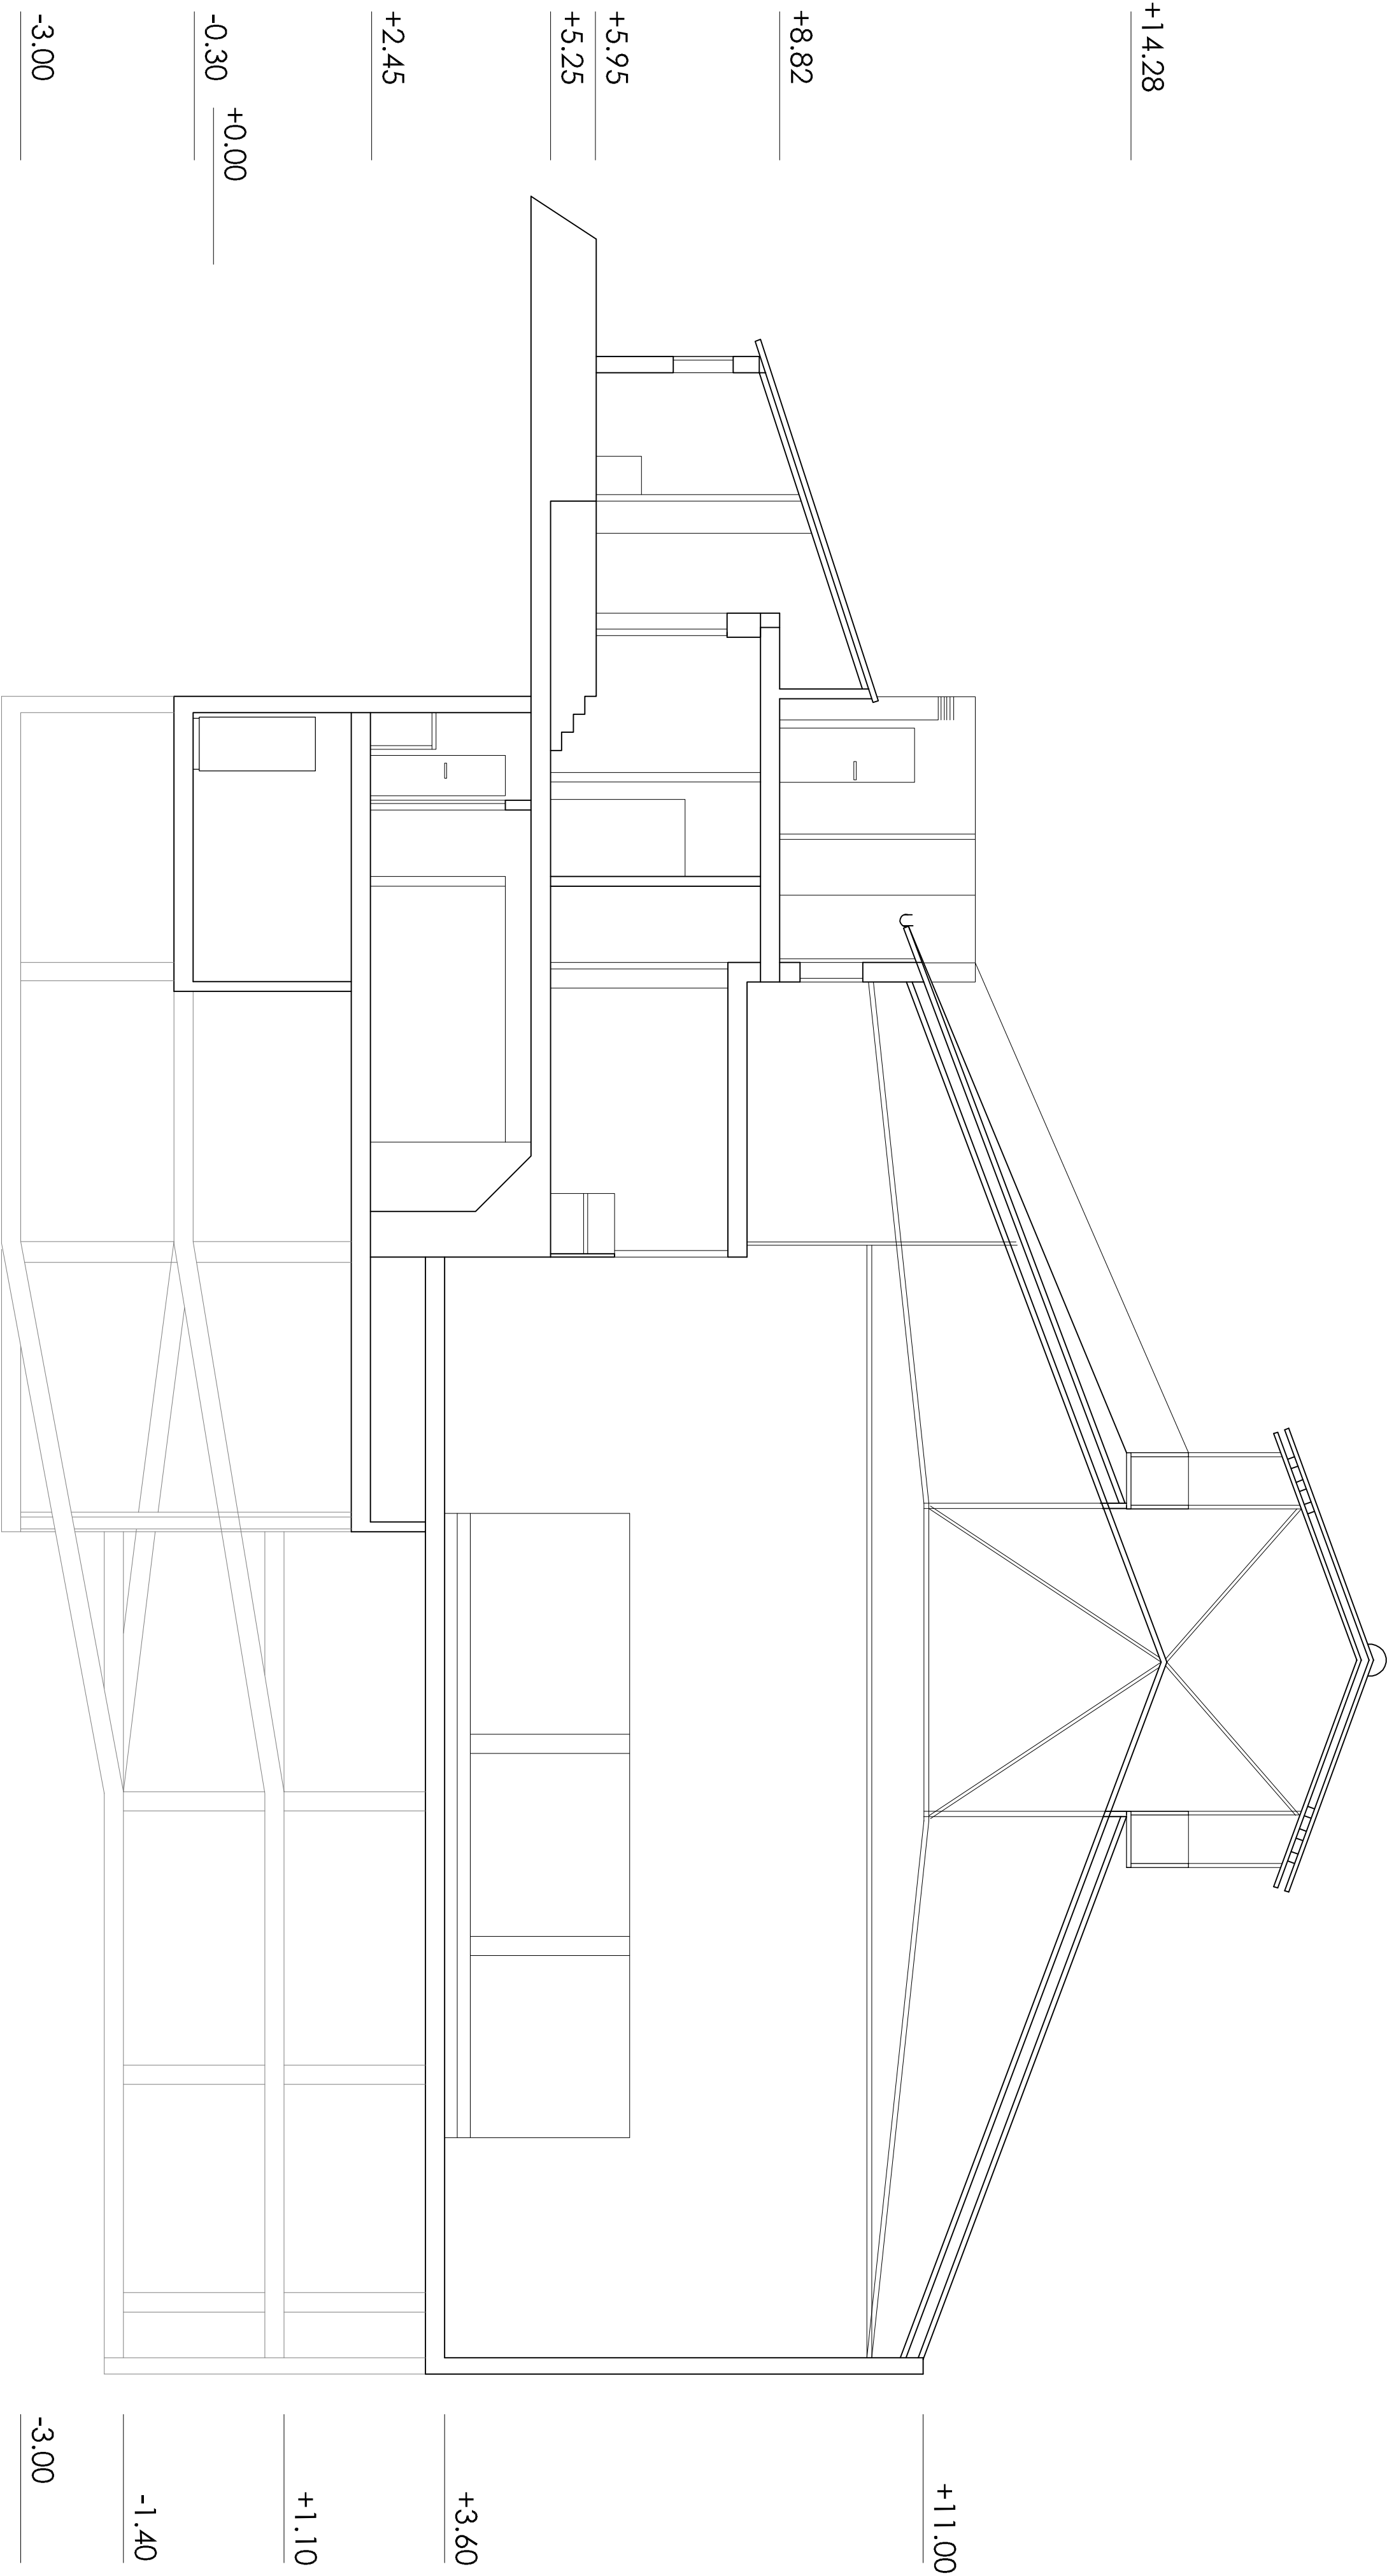

SECCIÓN TRANSVERSAL 01
E3/150

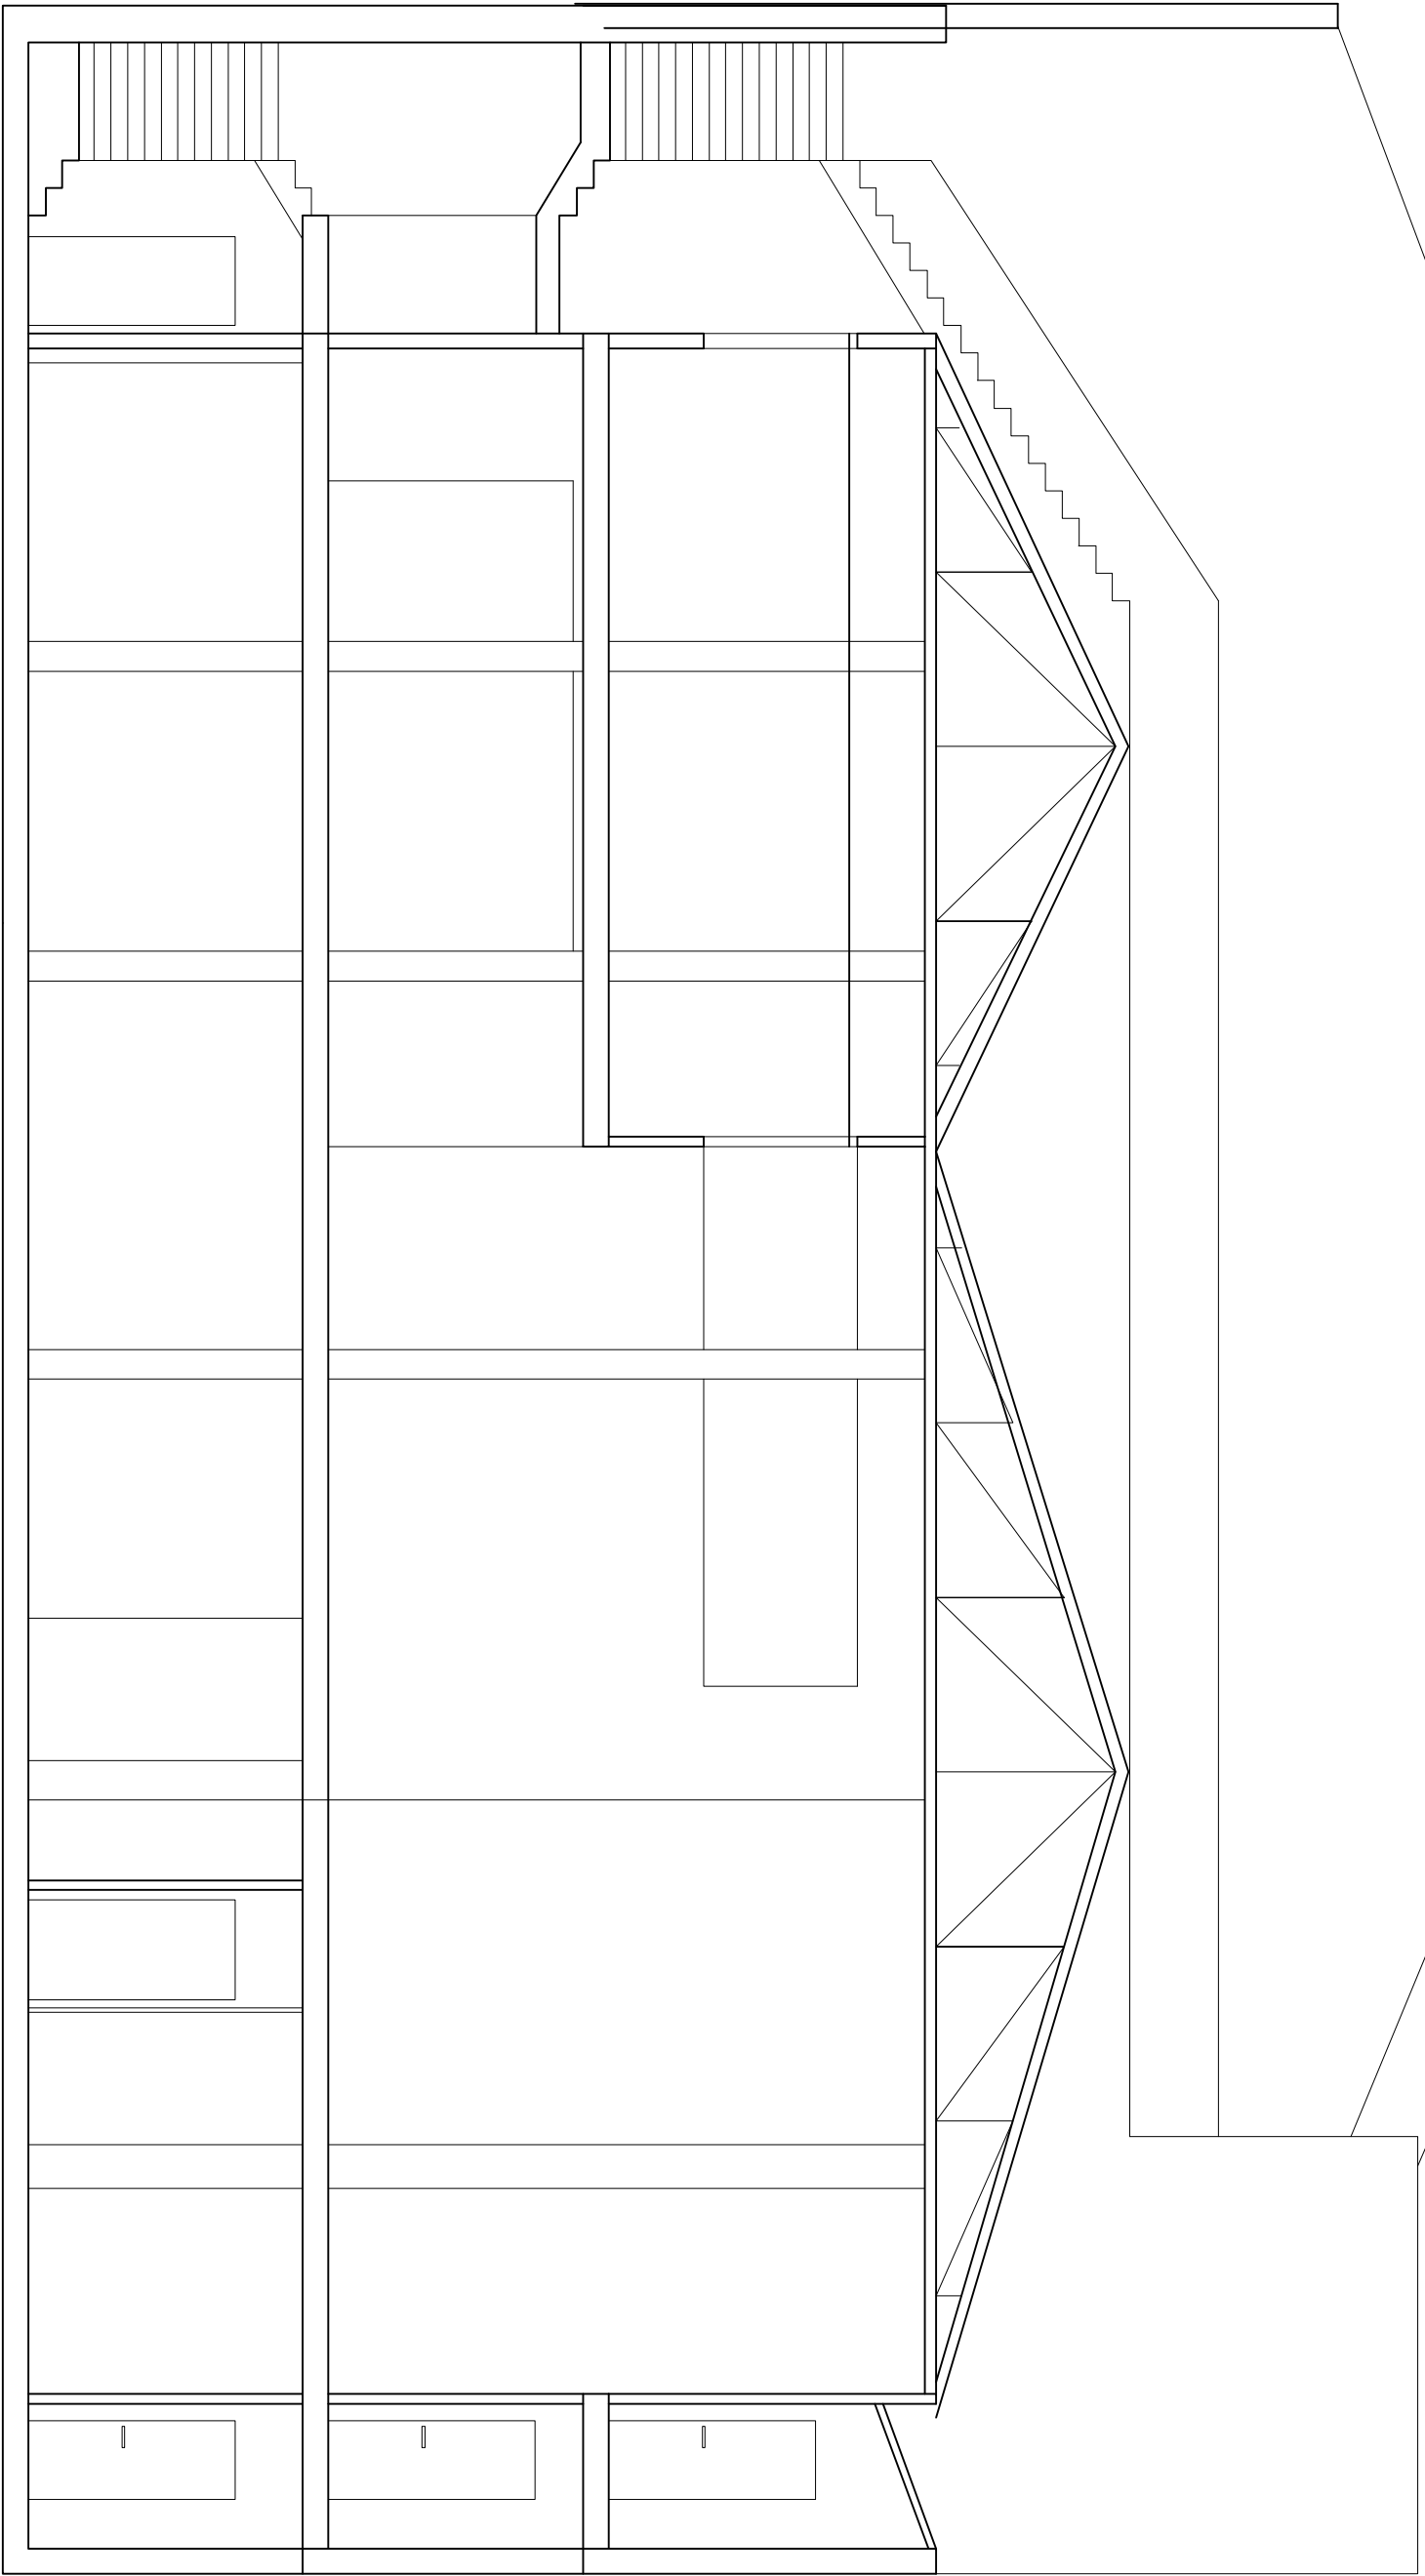


CALDERA
+3.85

SQUASH
+1.00

MULTIFUNCIÓN
-2.05

SECCIÓN TRANSVERSA 02
E3/150

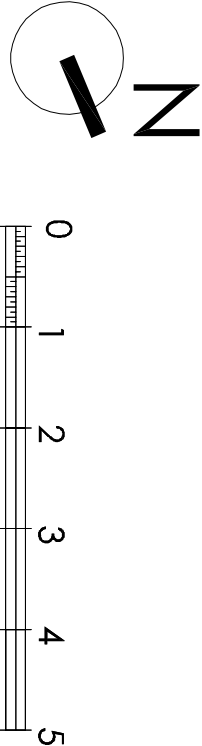

PROYECTO DE
ACONDICIONAMIENTO

CAMBIO NO SUSTANCIAL EN GIMNASIO
PARA ADJUNTAR A EXP. 351.622/86

SITUACIÓN
CL VILLA I VILLA Nº50-52
08.004 - BARCELONA

REDACTOR
SERGIO ROMÁN IJOCOMAS
Colegiado nº 8727 C.O.A.A.T. de Madrid

28500 Argandoña del Rey (Madrid)
Tf. 607 30 60 73

PROMOTOR

GYM & FITNESS BCN, S.L.
CL Malbeco nº 318. Pabellón de la Lucha
08007 Barcelona

PLANO
E.R. SECCIONES
TRANSVERSALES

Nº PLANO
DG A20


Nº PROYECTO
17/18

FECHA
MAYO 2019

ESCALA
A3 1/150




ESTADO ACTUAL

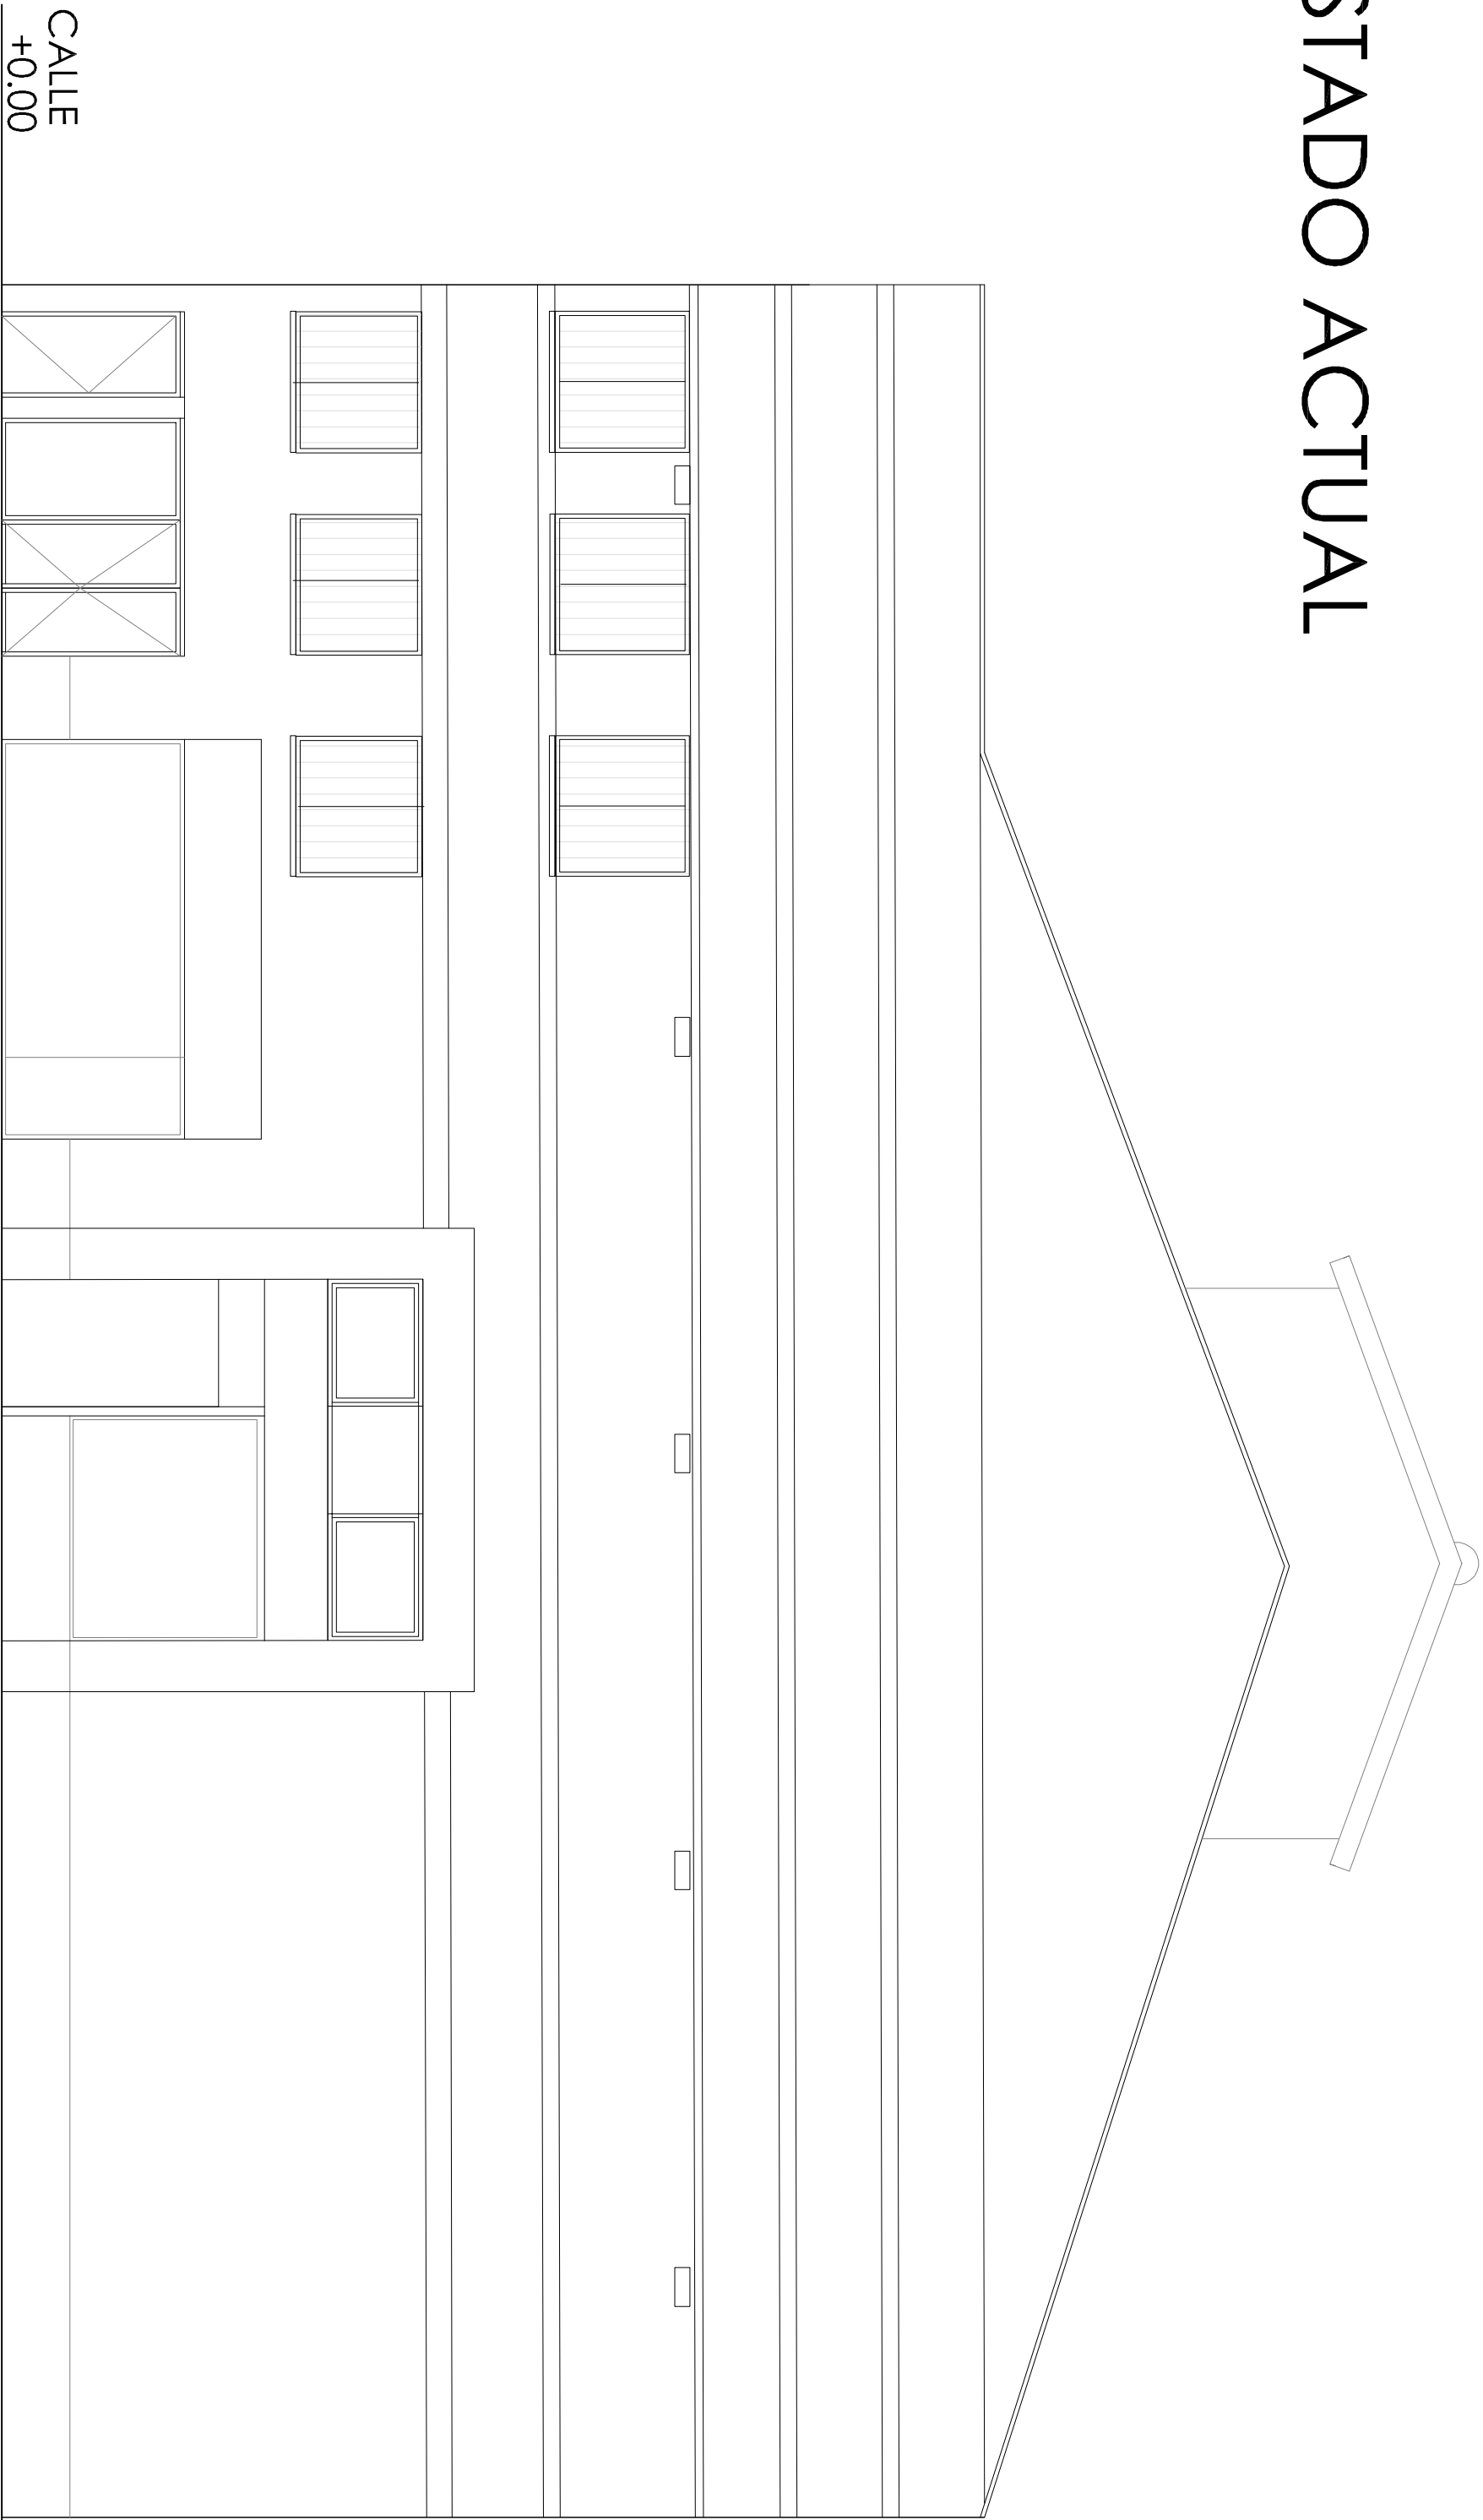

CALLE
+0.00

INTERVENCIONES

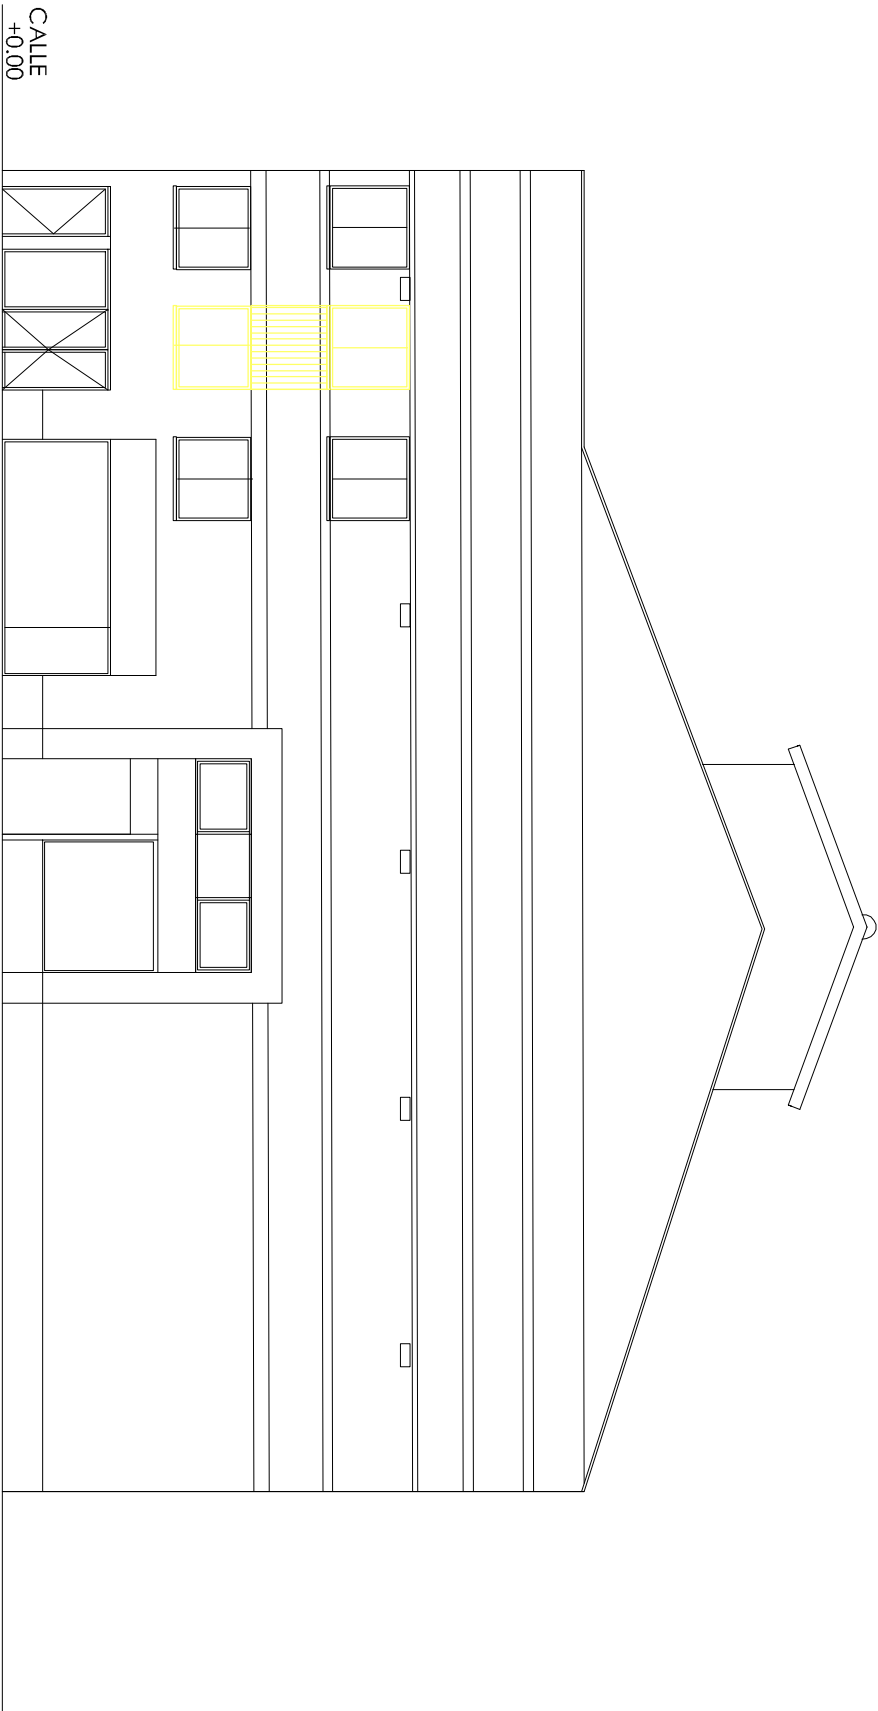


CALLE
+0.00

DEMOLICIONES

CERRAMIENTO FACHADA Y CARPINTERÍA HUECO ENTREPLANTA Y PL. PRIMERA
E 1/300


ALZADO PRINCIPAL
E3/150

ESTADO REFORMADO

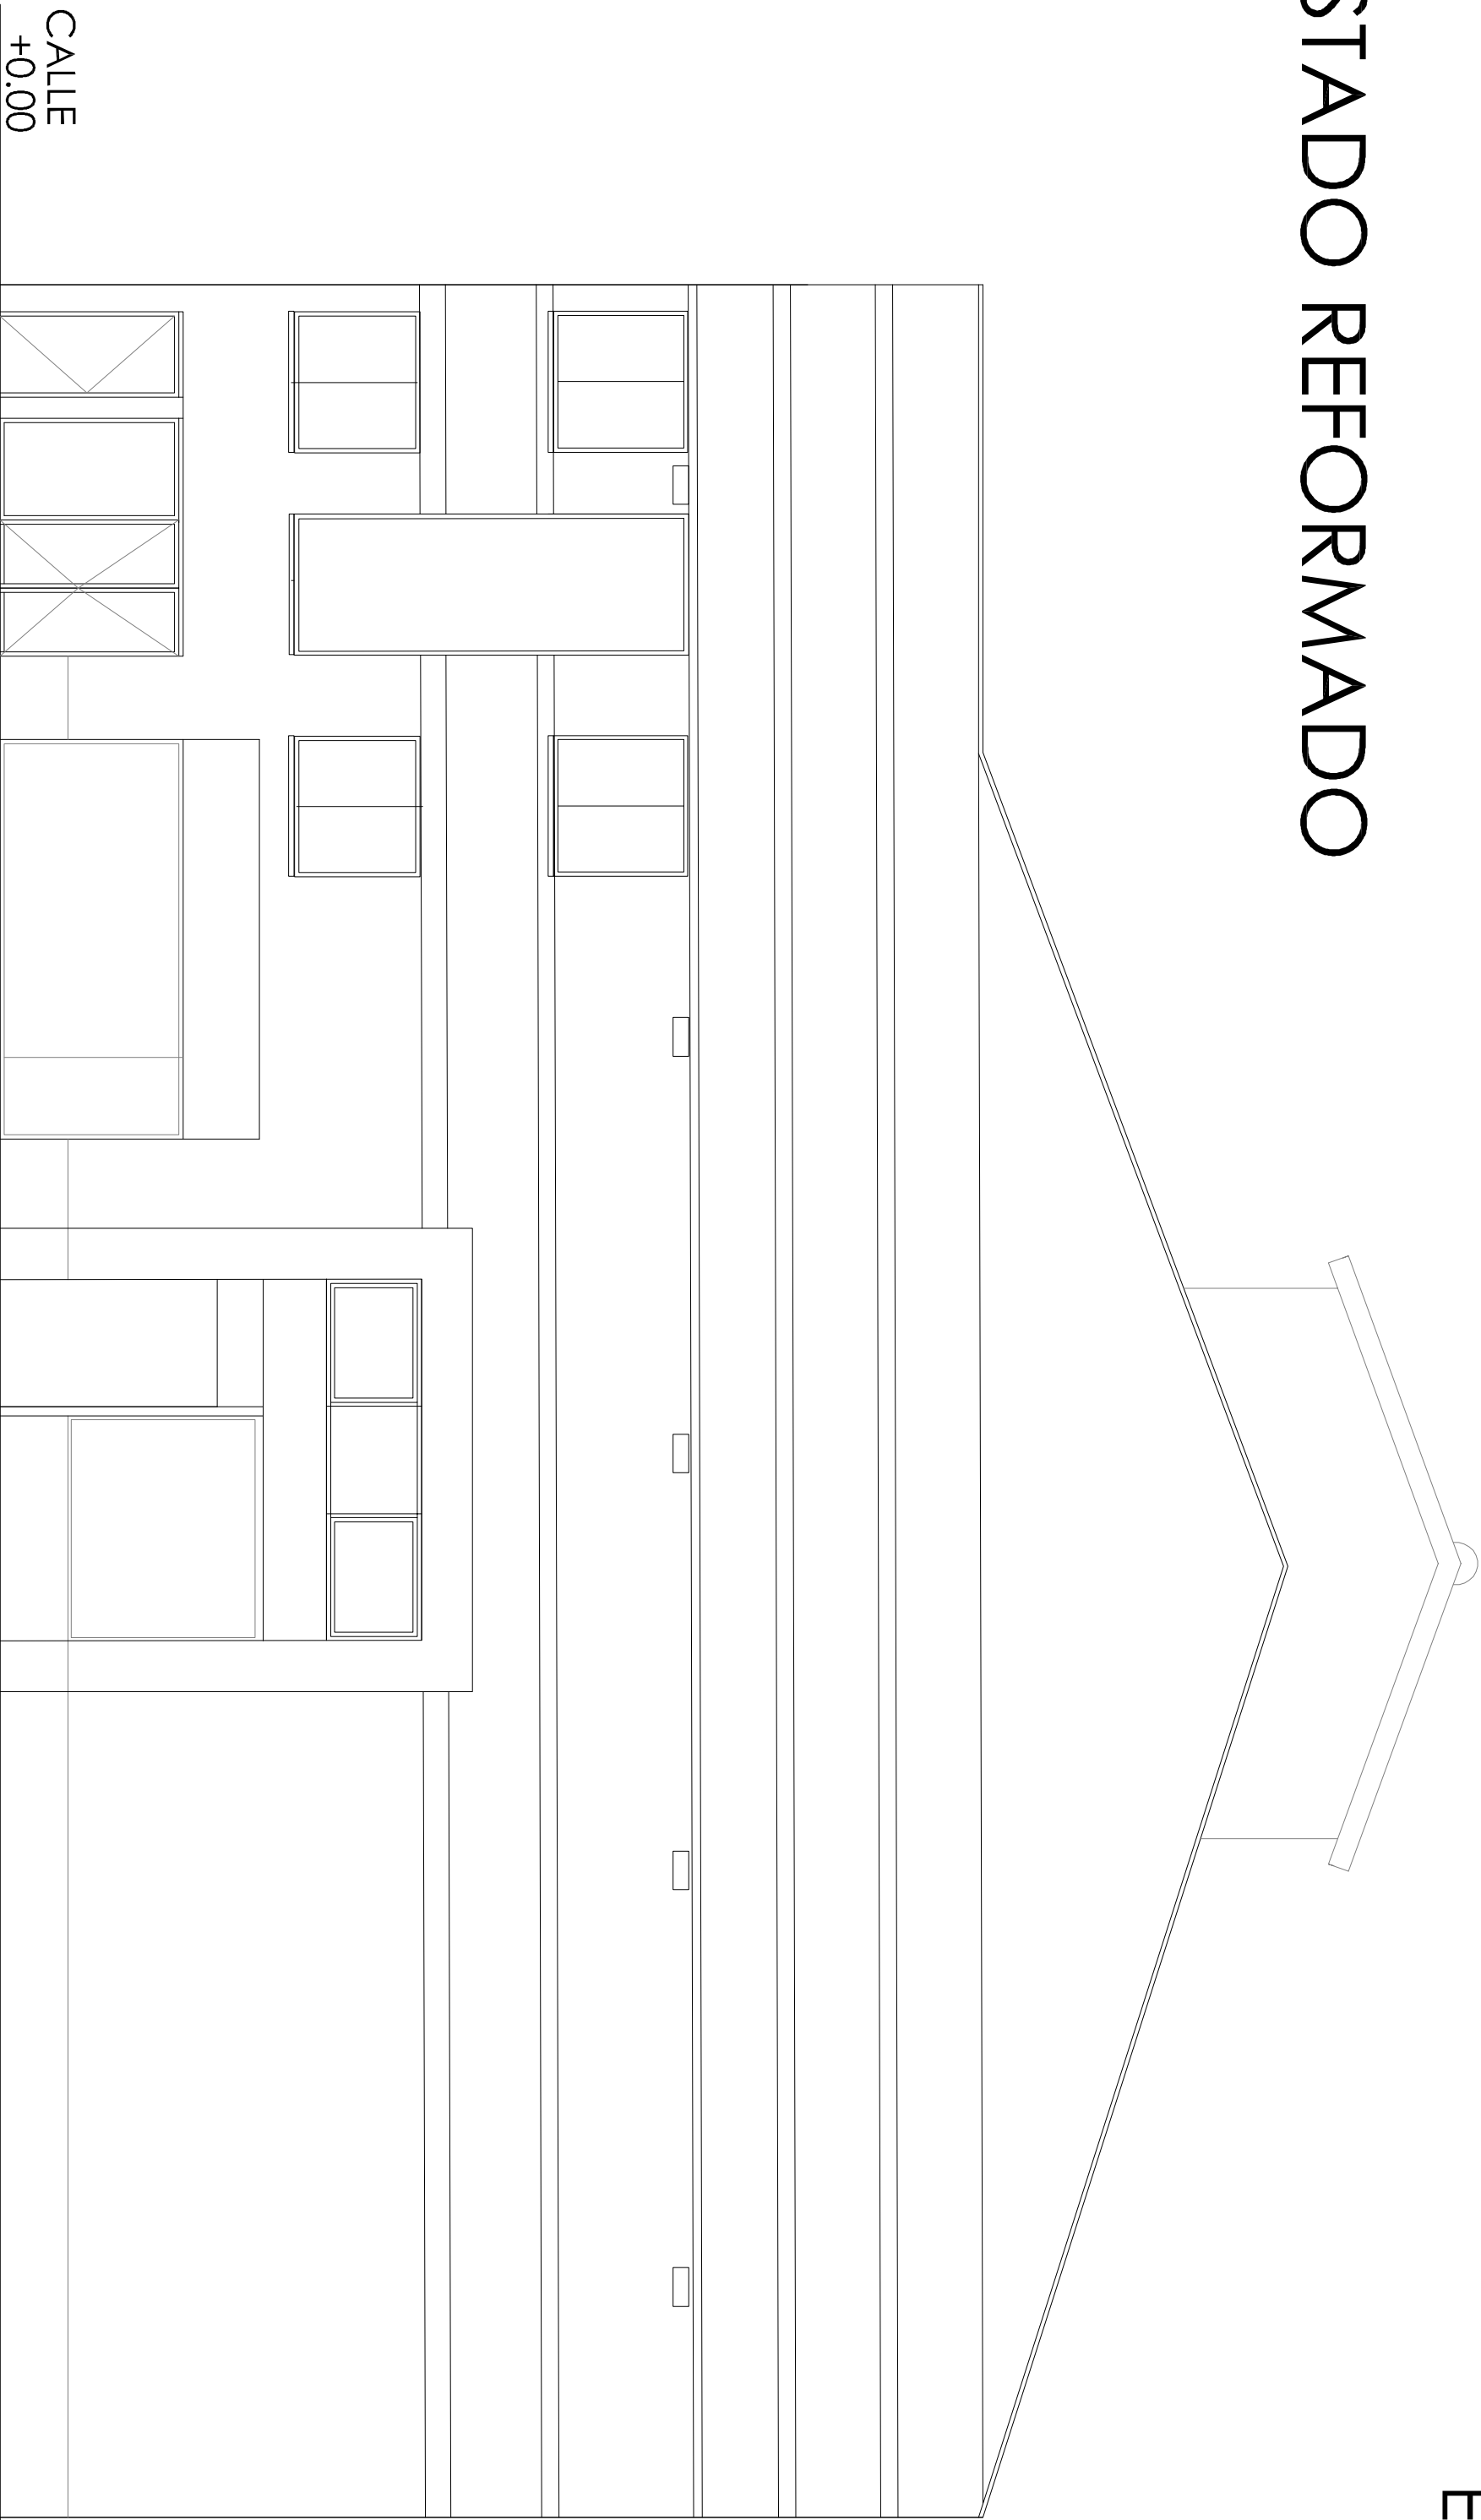

CALLE
+0.00

INTERVENCIONES


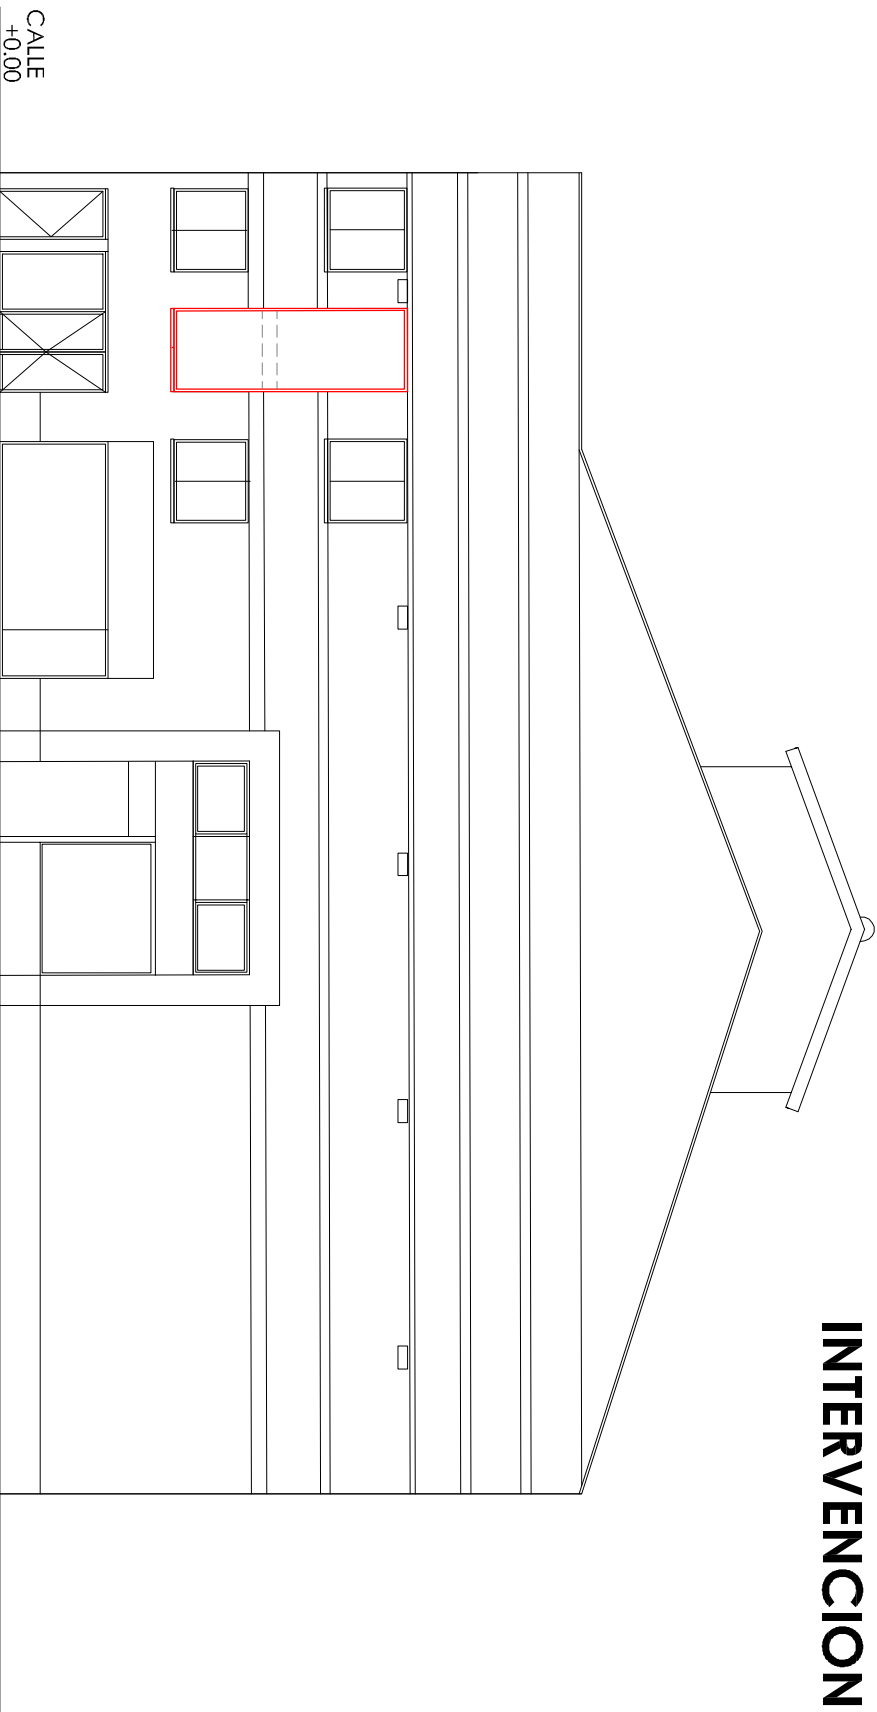


CALLE
+0.00

ELEMENTOS NUEVOS

CARPINTERÍA HUECO ENTREPLANTA Y PL. PRIMERA
E 1/300

ALZADO PRINCIPAL
E3/150

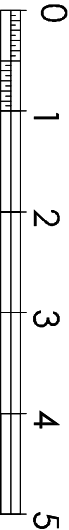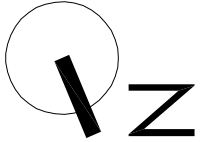

PROYECTO DE
ACONDICIONAMIENTO

CAMBIO NO SUSTANCIAL EN GIMNASIO
PARA ADJUNTAR A EXP. 351.622/86

SITUACIÓN
CL VILLA I VILLA Nº50-52
08.004 - BARCELONA

REDACTOR
SERGIO ROMÁN JORDANA
Colegiado nº 8727 C.C.A.A. de Madrid

28500 Argandoña del Rey (Madrid)
Ite. 607.30 de 72

PROMOTOR
GYM & FITNESS BCN, S.L.
Cl. Mallorca nº 318. Pabellón Júpiter Local
08027 Barcelona

ALTA FIT
BPM CLUB

ALZADO

DG A21

Nº PROYECTO
17/18

FECHA
MAYO 2019

ESCALA
A3, 1/150

